
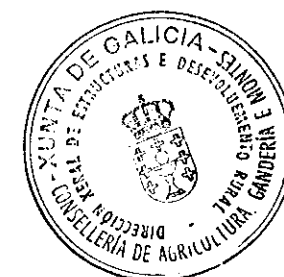


Zona: SAN MARTIÑO DE ARINS

Concello: Santiago de Compostela

Provincia: A Coruña **Polígono** 17

ESCALA APROX. 1:4.000

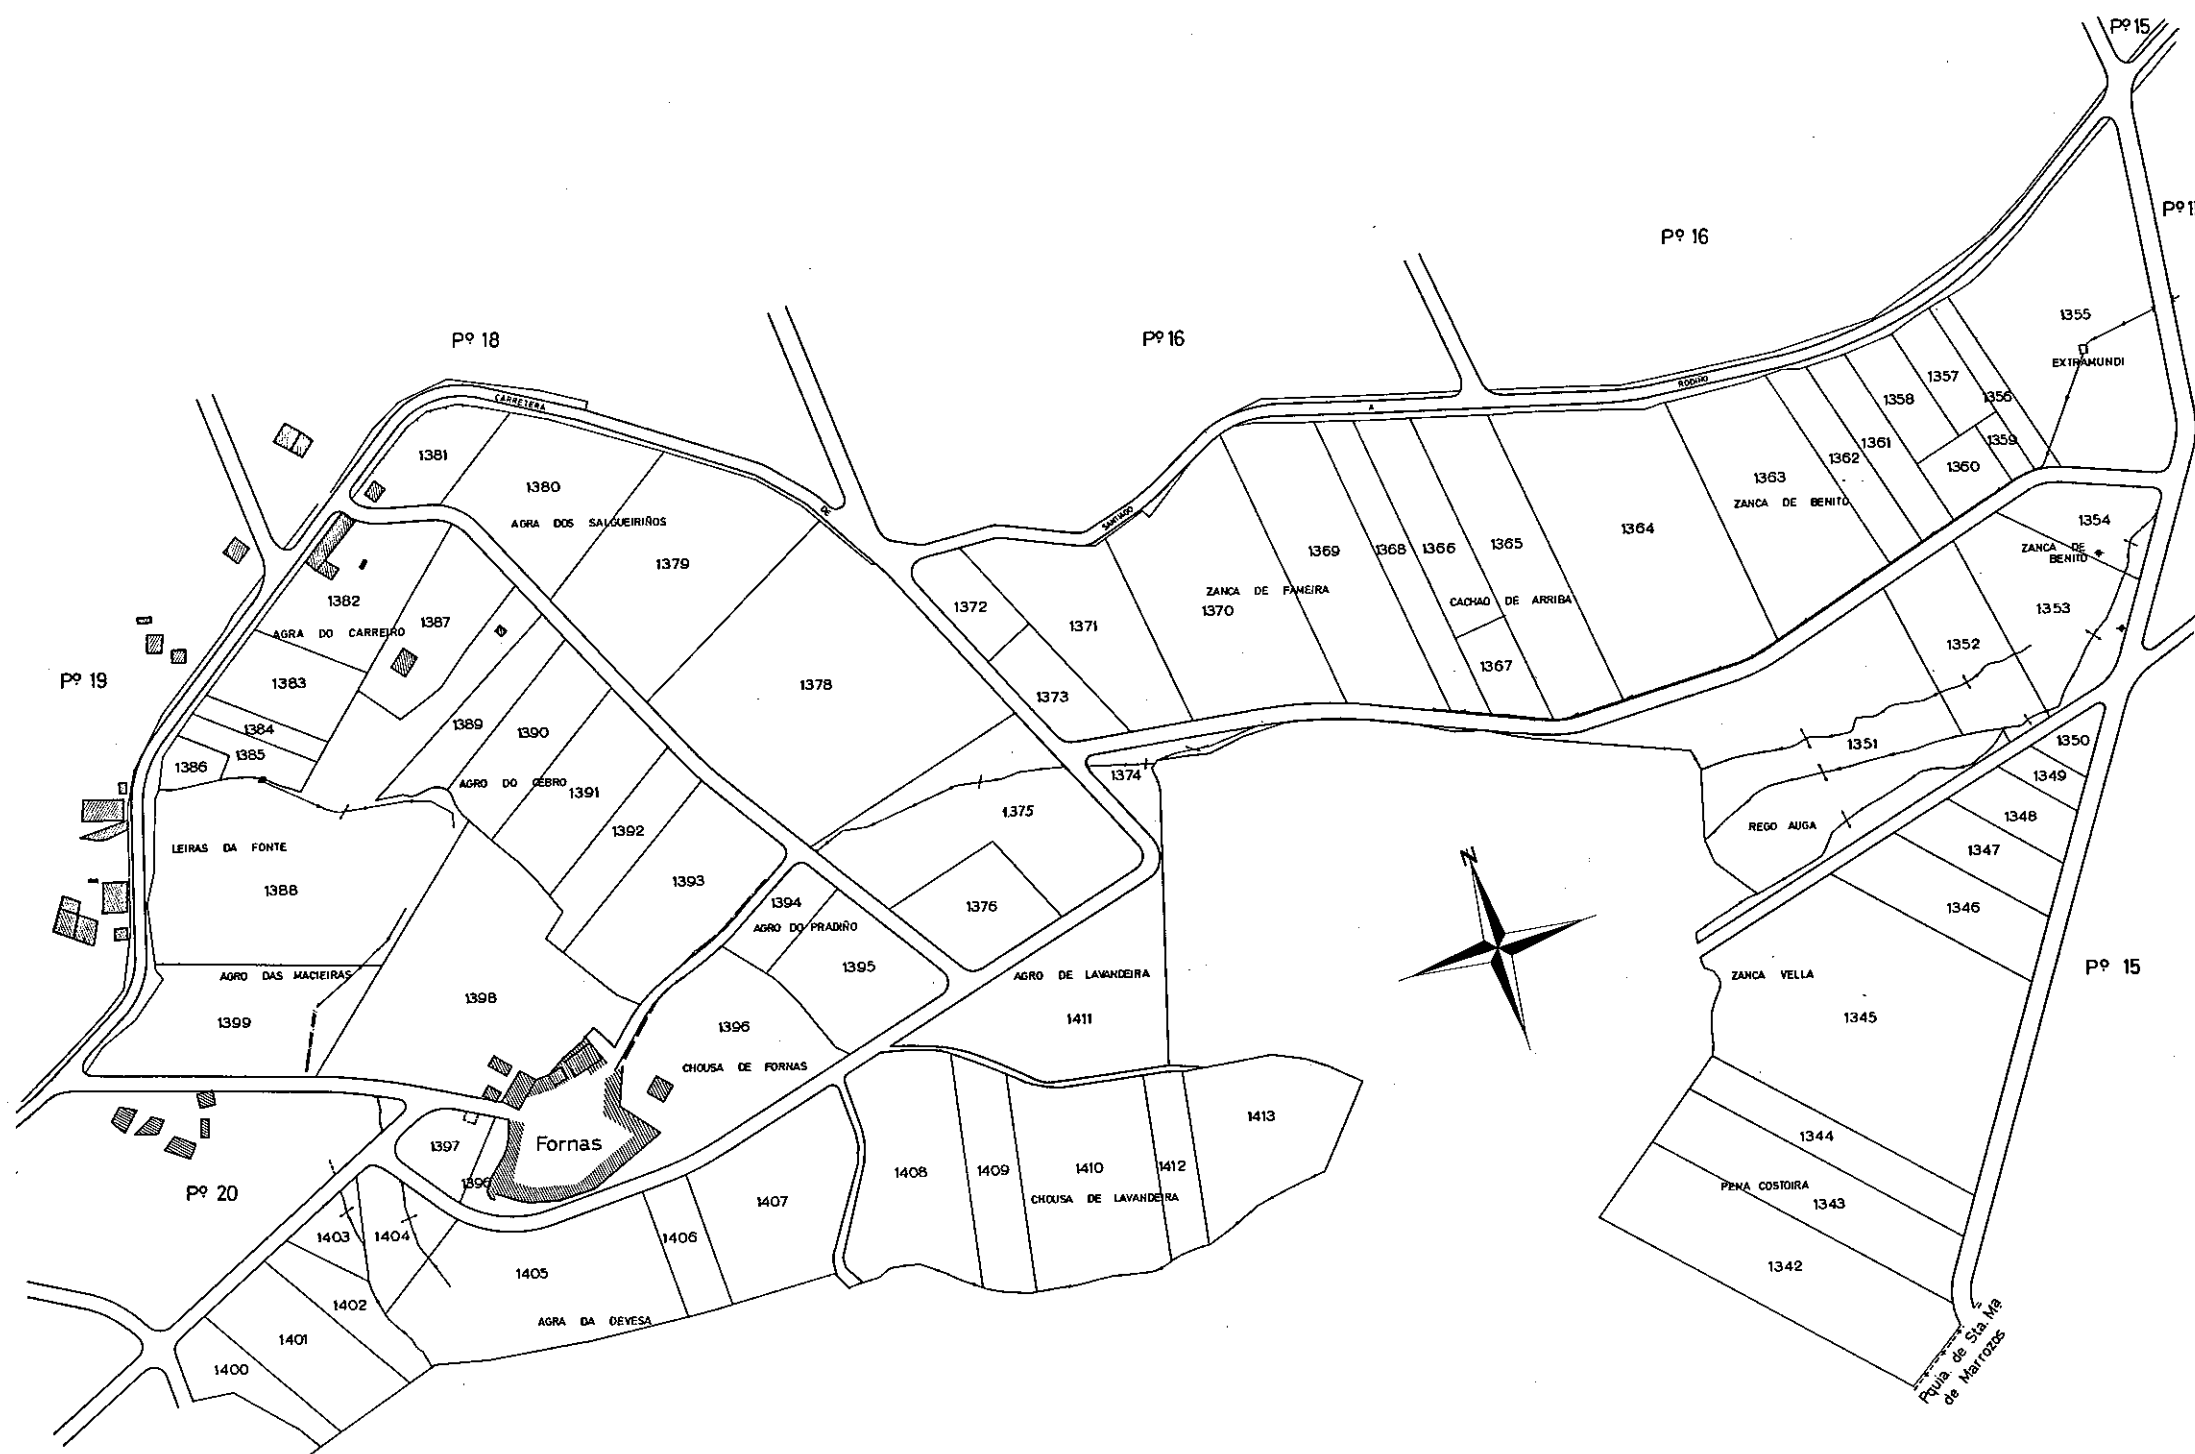

NOTA:
Este plano parcial débese desglosar do título
para ser unido ás escrituras en que cons-
ten as sucesivas transmisións da finca.