


NOTA:  
Este plano parcial débese desglosar do título  
para ser unido ás escrituras en que consten as  
sucesivas transmisións da finca.

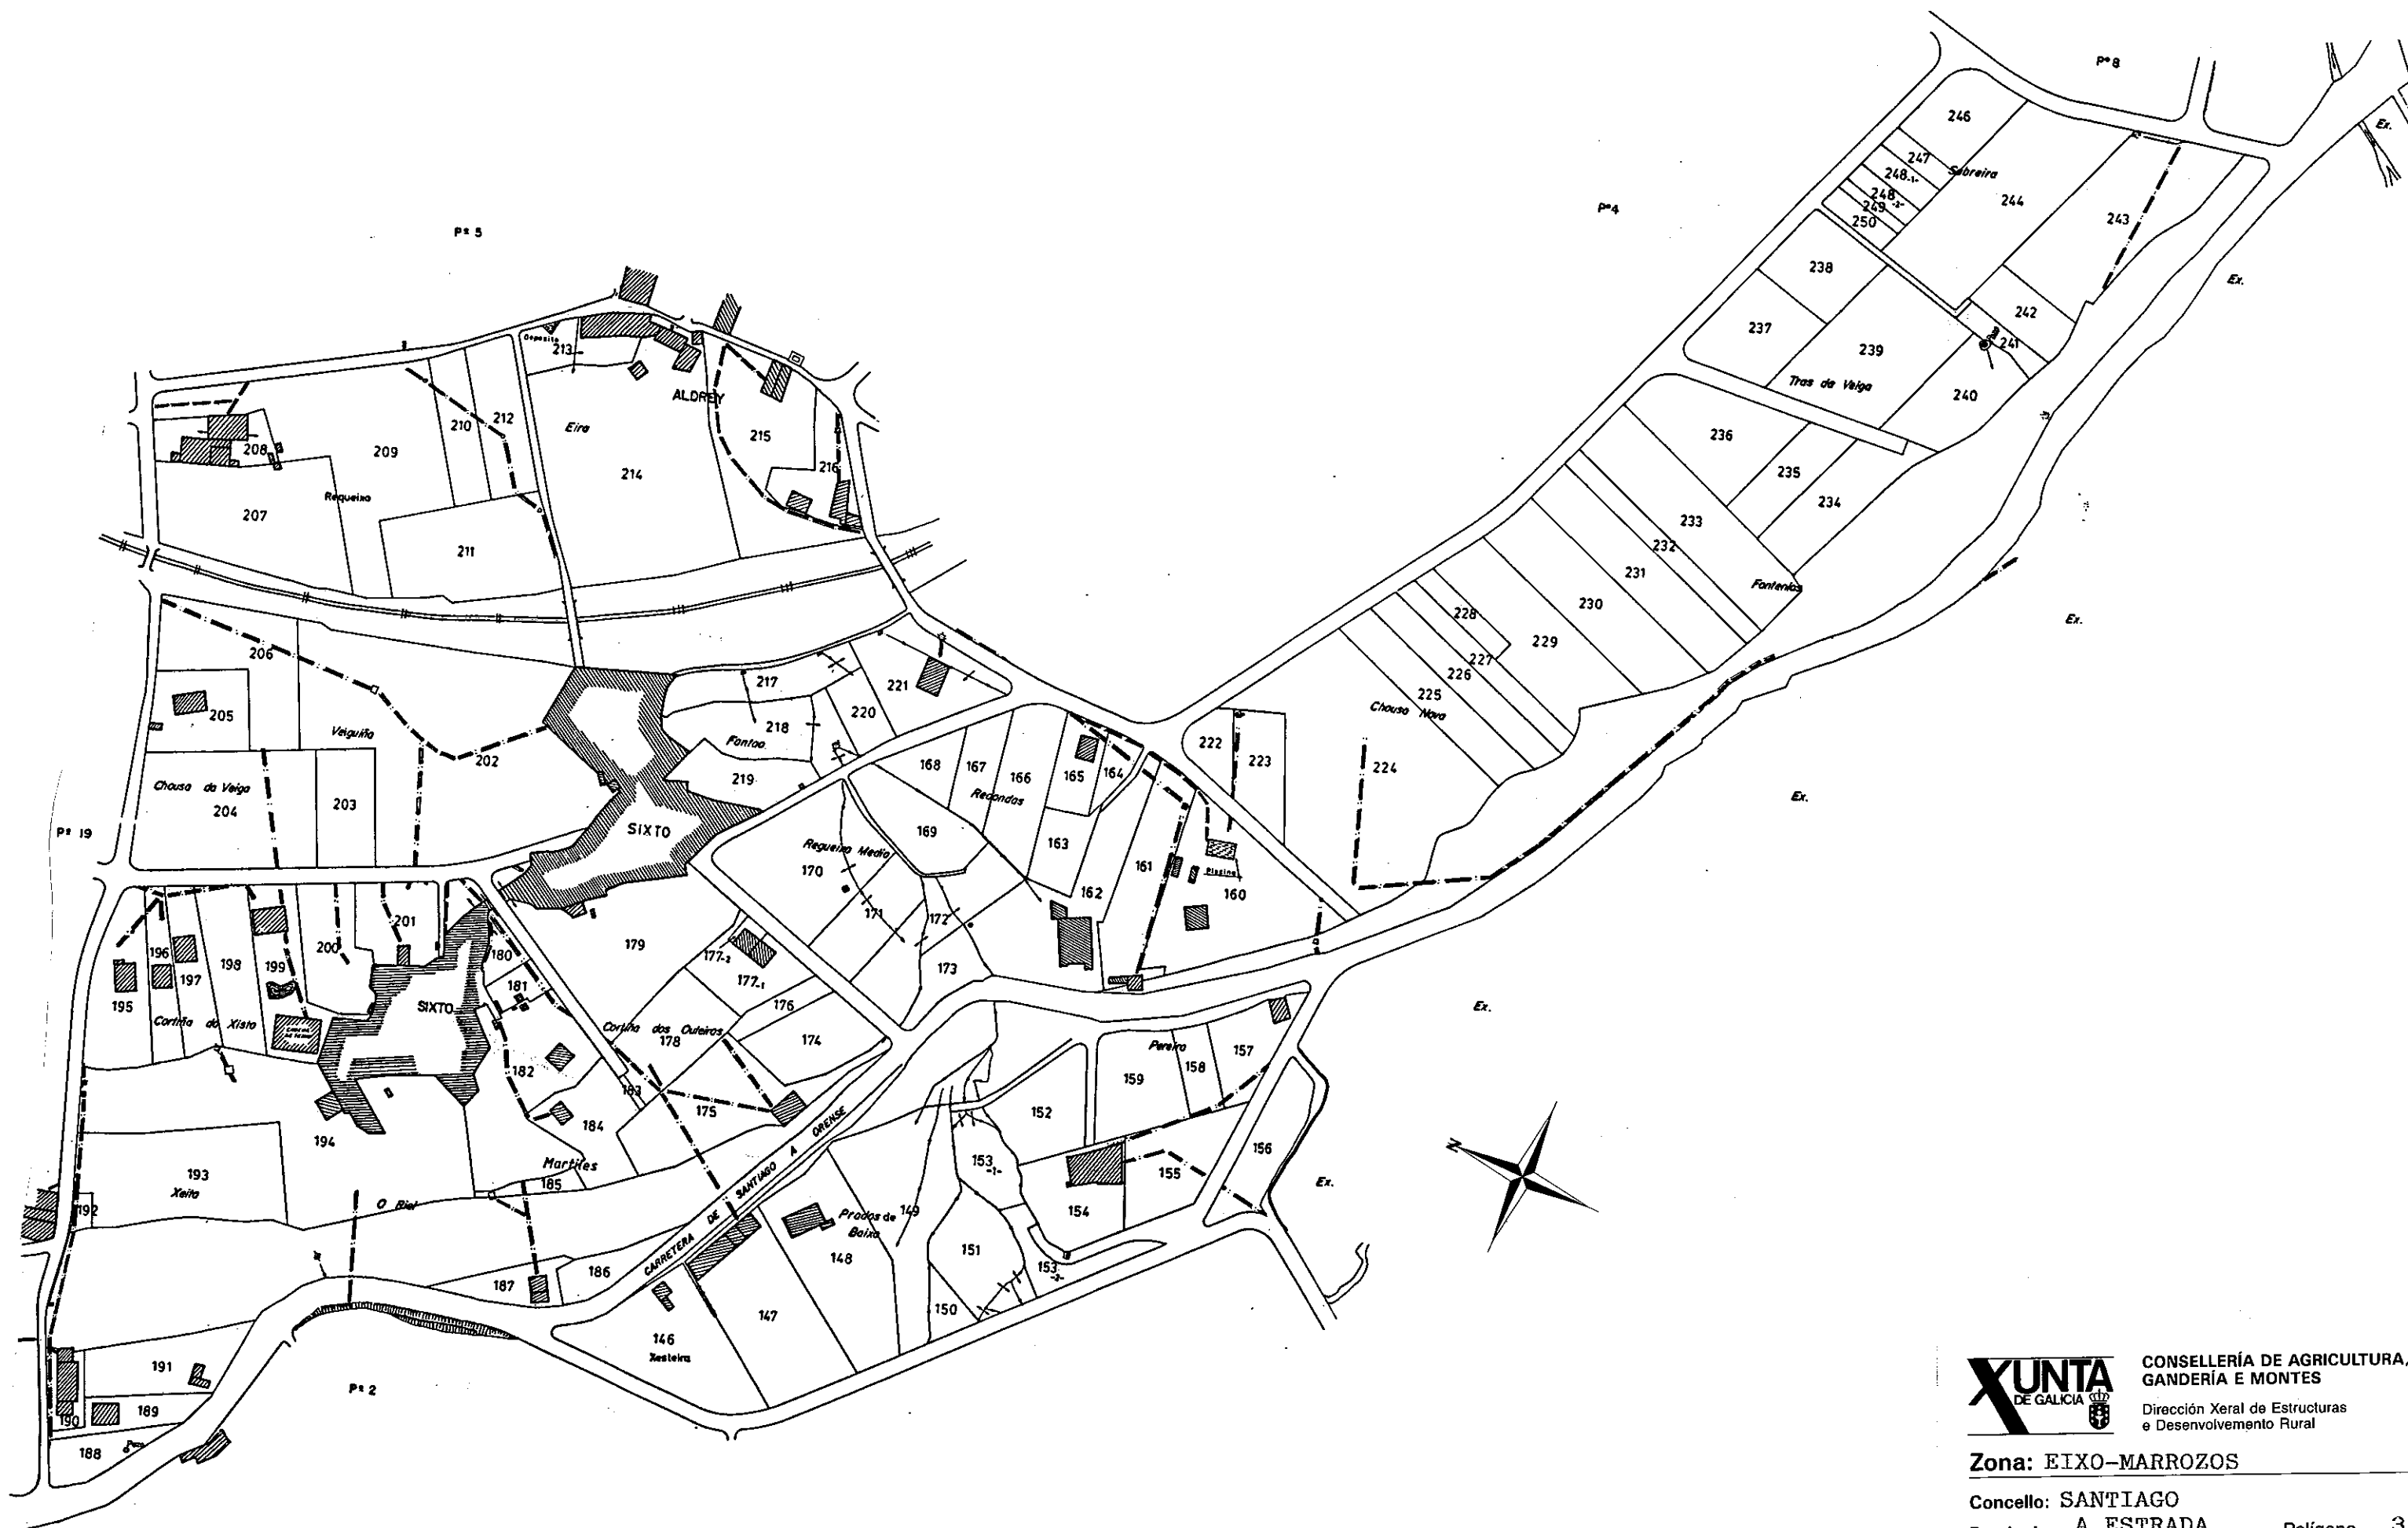

CONSELLERÍA DE AGRICULTURA,  
GANADERÍA E MONTES

Dirección Xeral de Estructuras  
e Desenvolvemento Rural

Zona: EIXO-MARROZOS

Concello: SANTIAGO

Provincia: A ESTRADA

Polígono 3

ESCALA APROXI. 1: 3.000