
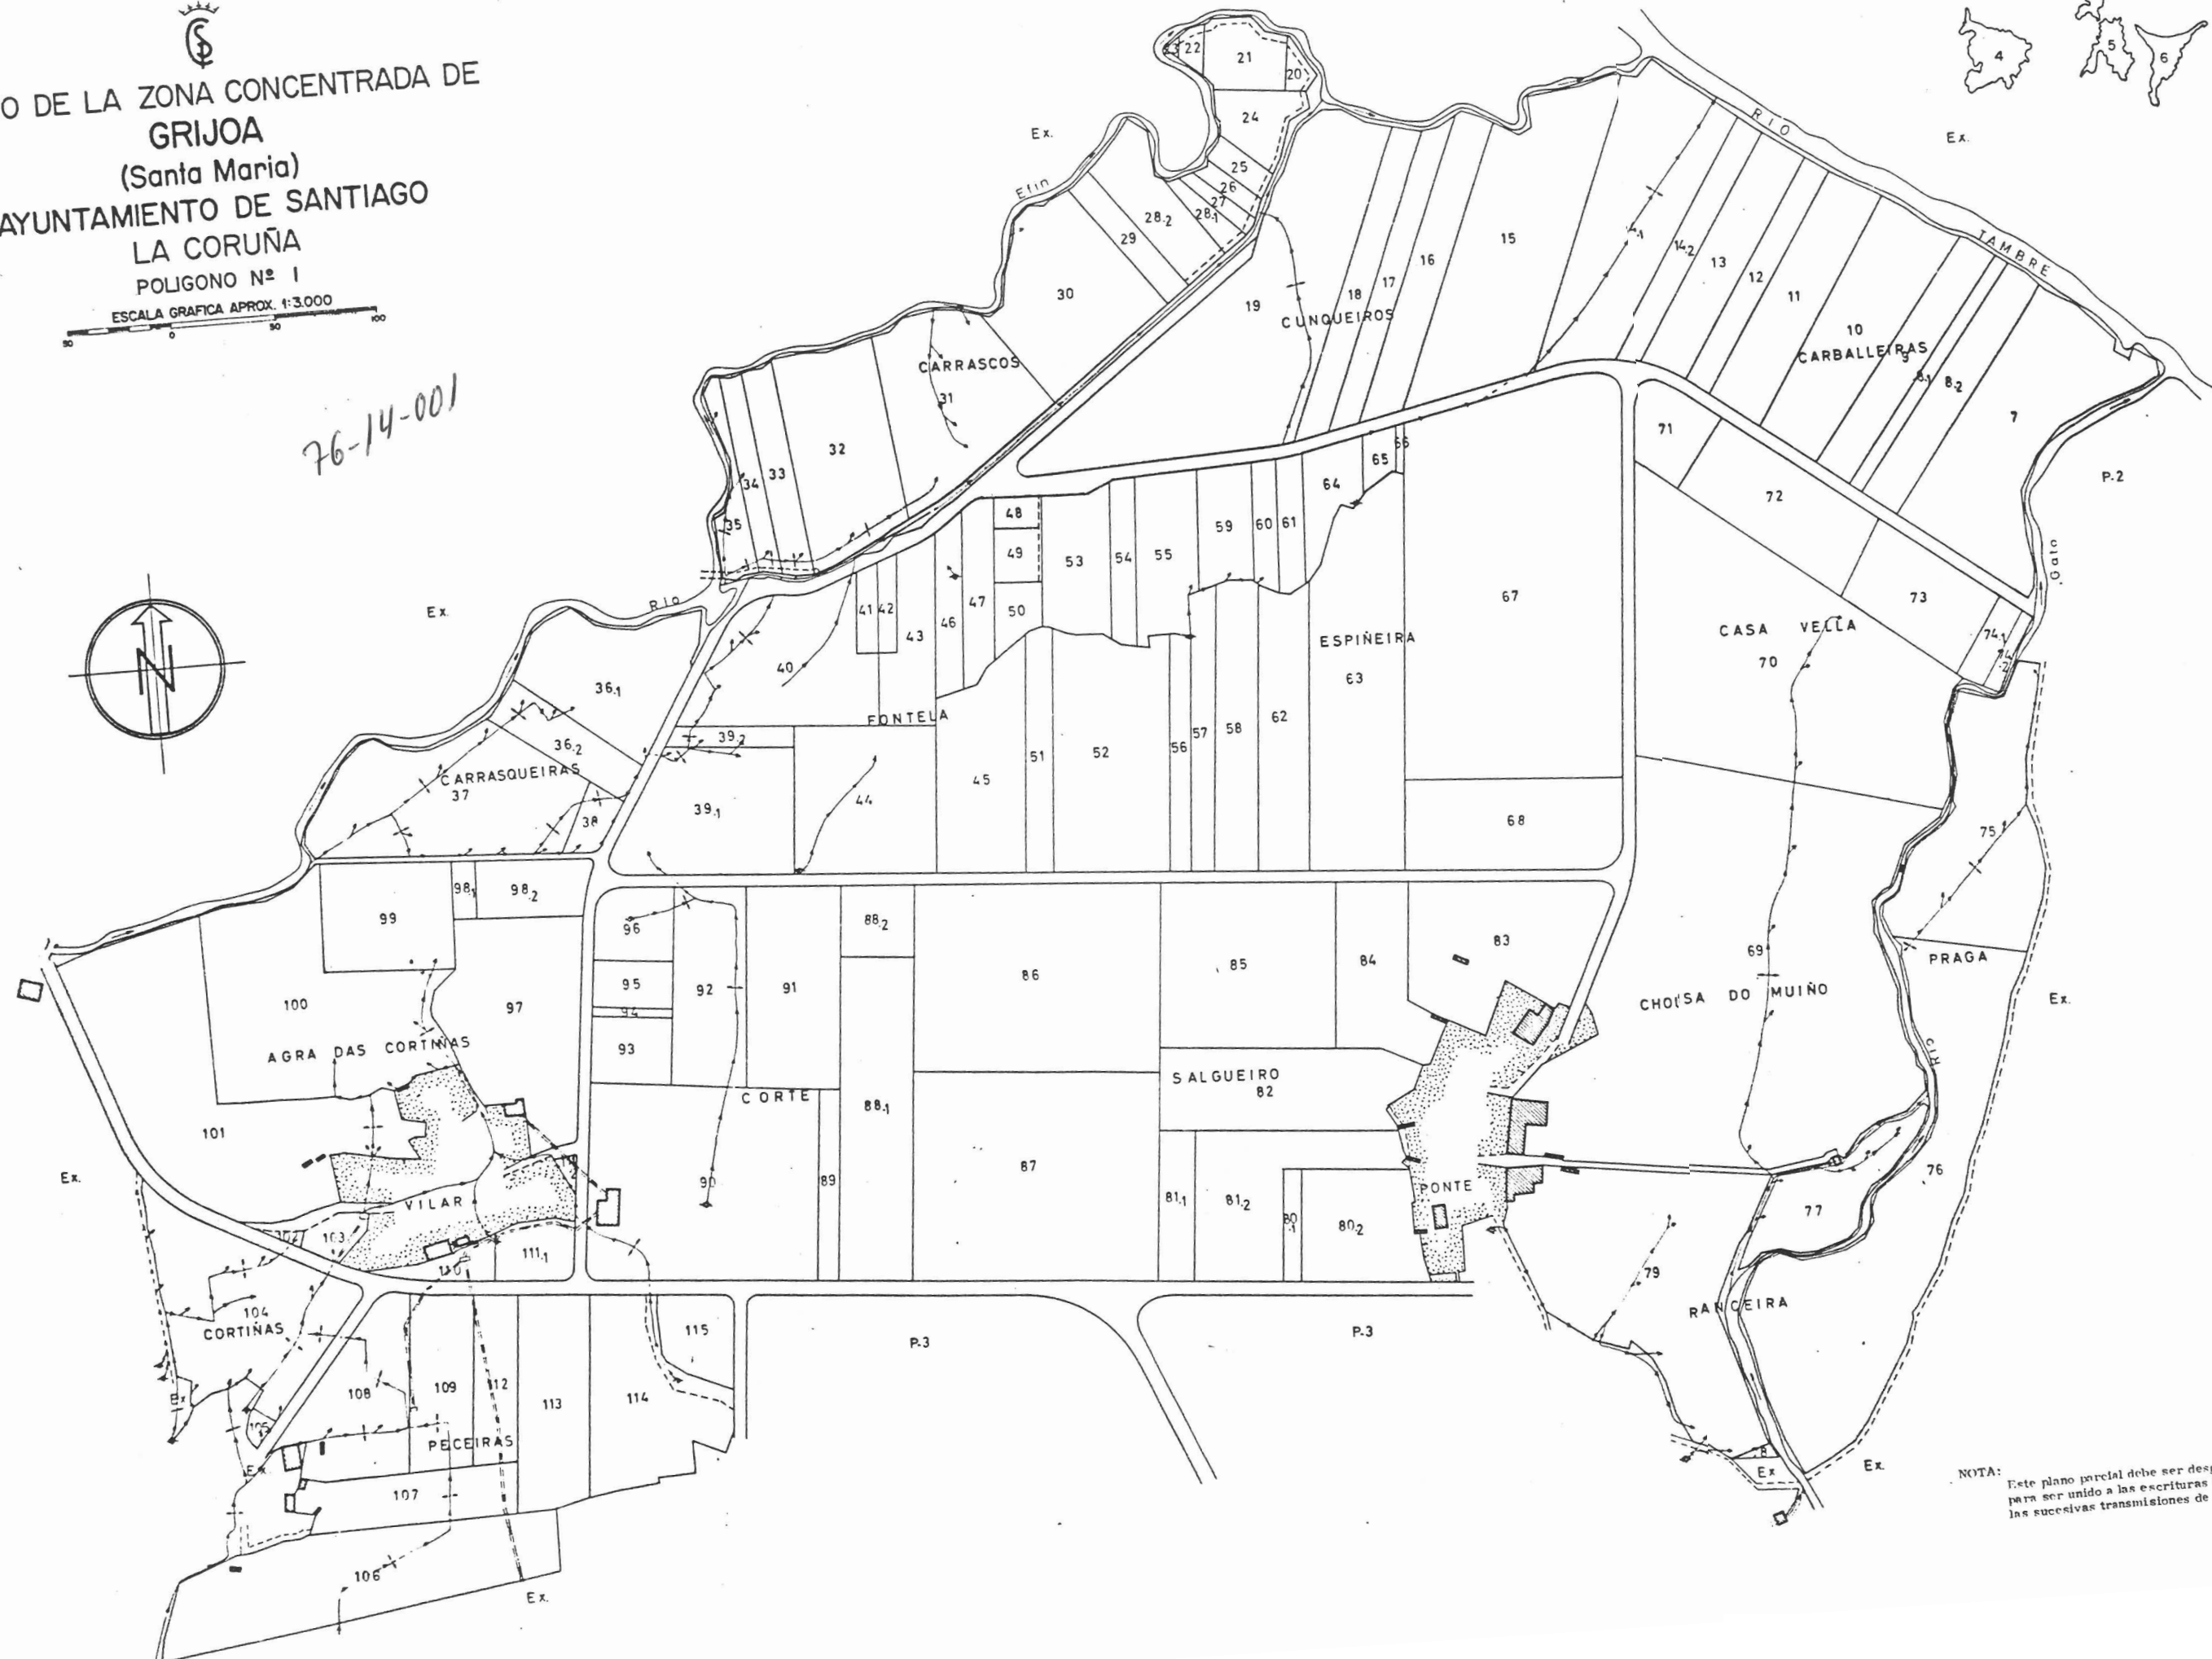


 PLANO DE LA ZONA CONCENTRADA DE
 GRIJOA
 (Santa Maria)
 AYUNTAMIENTO DE SANTIAGO
 LA CORUÑA
 POLIGONO Nº 1

ESCALA GRAFICA APROX. 1:3.000


76-14-001

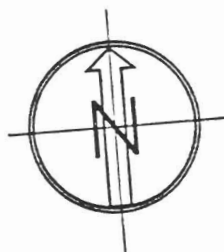

NOTA: Este plano parcial debe ser desglosado del t.
 para ser unido a las escrituras en que conste
 las sucesivas transmisiones de la finca.