



PLANO DE LA ZONA CONCENTRADA DE
GRIJOA


(Santa Maria)

AYUNTAMIENTO DE SANTIAGO



LA CORUÑA

POLIGONO Nº 2

ESCALA GRAFICA APROX. 1:3.000

 

76-14-002

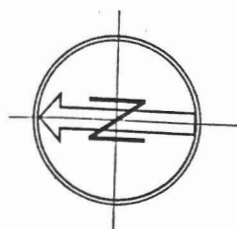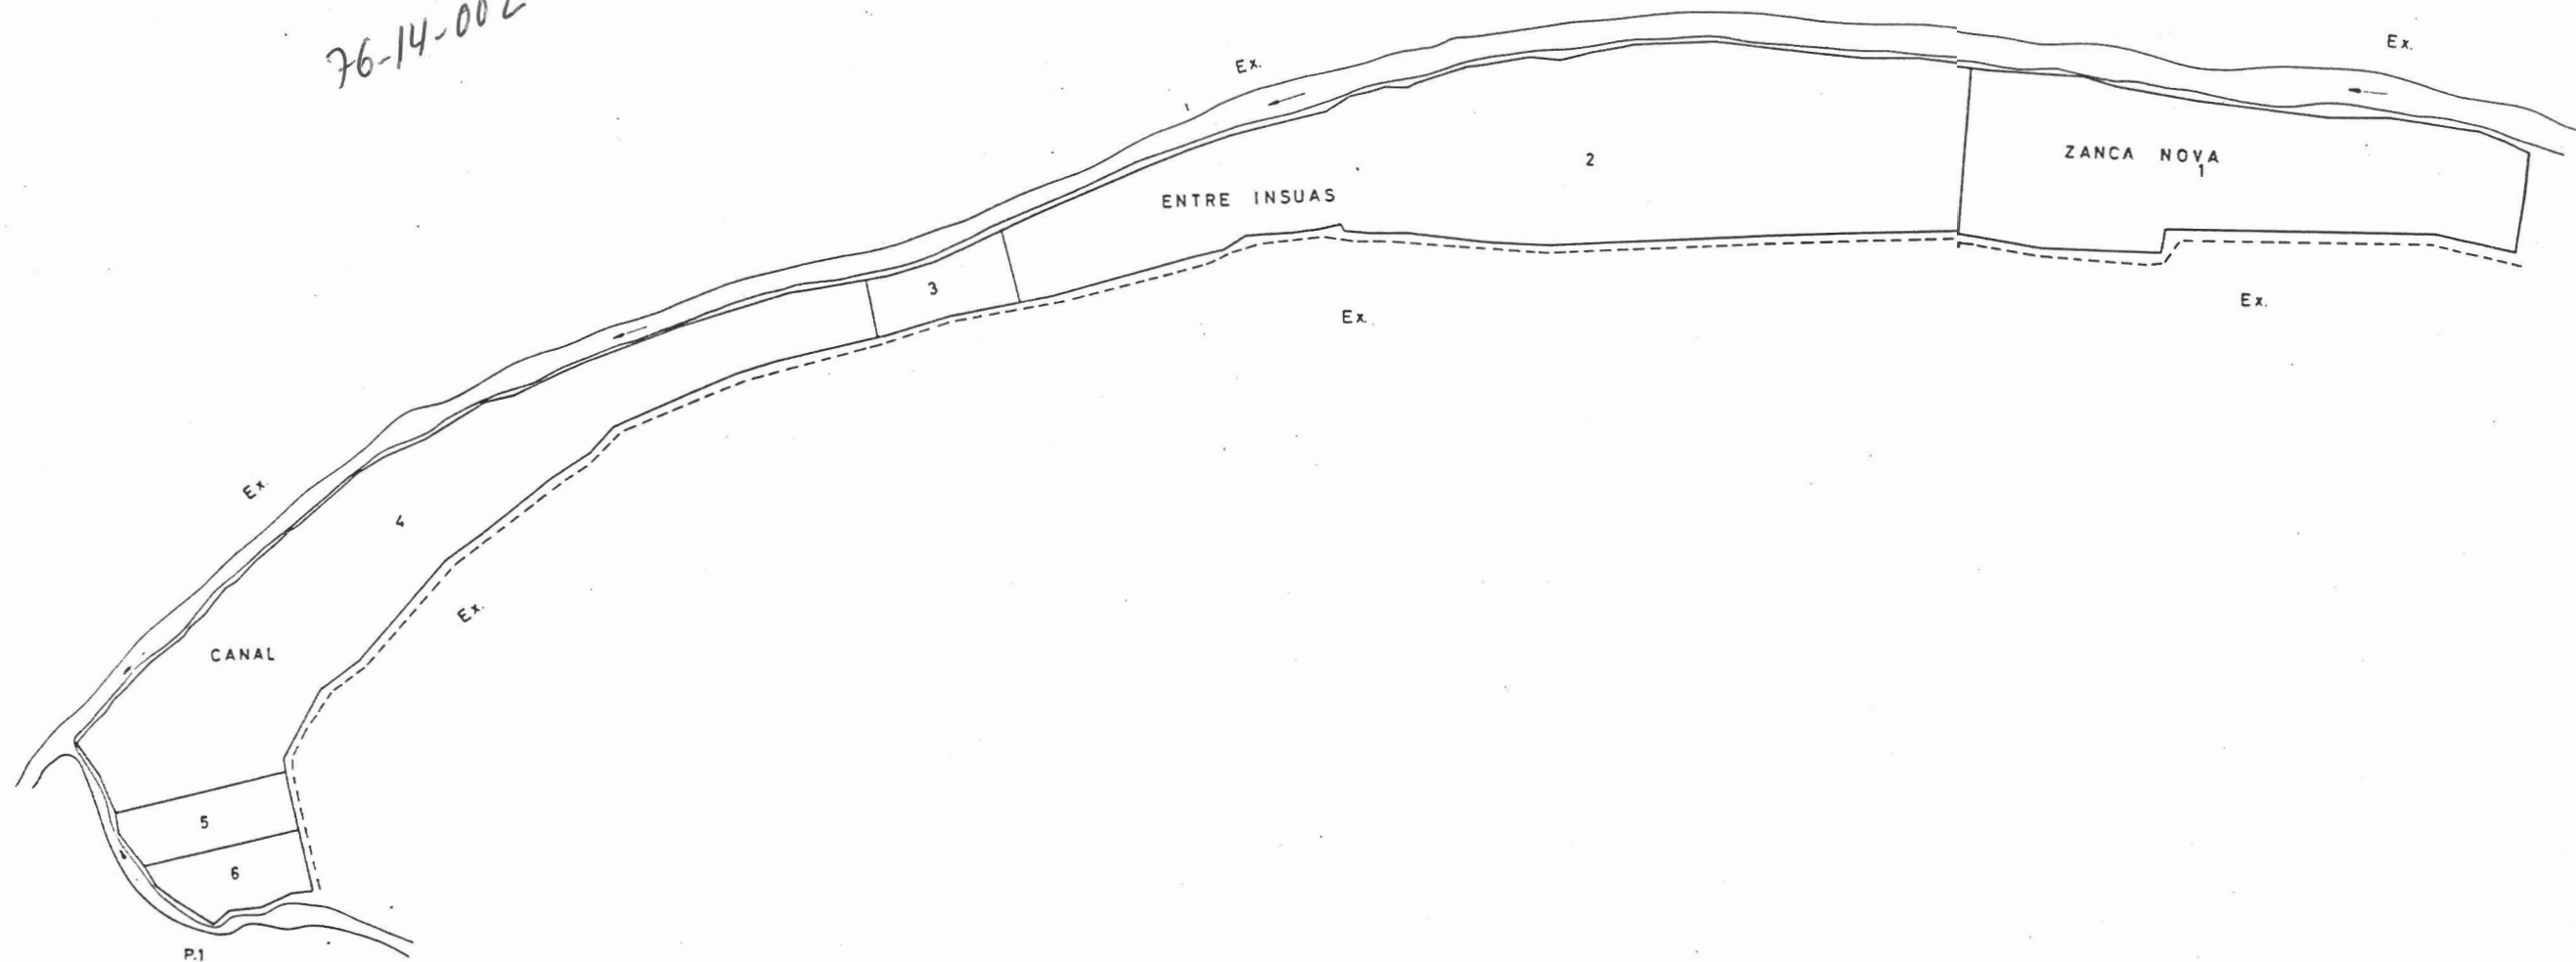

NOTA:
Este plano parcial debe ser desglosado del título
para ser unido a las escrituras en que consten -
las sucesivas transmisiones de la finca.