
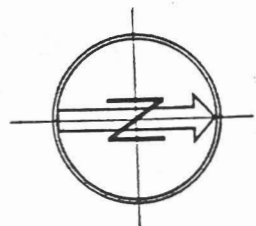


 PLANO DE LA ZONA CONCENTRADA DE
GRIJOA
 (Santa Maria)
 AYUNTAMIENTO DE SANTIAGO
 LA CORUÑA
 POLIGONO Nº 3

ESCALA GRAFICA APROX. 1:3.000

76-14-003

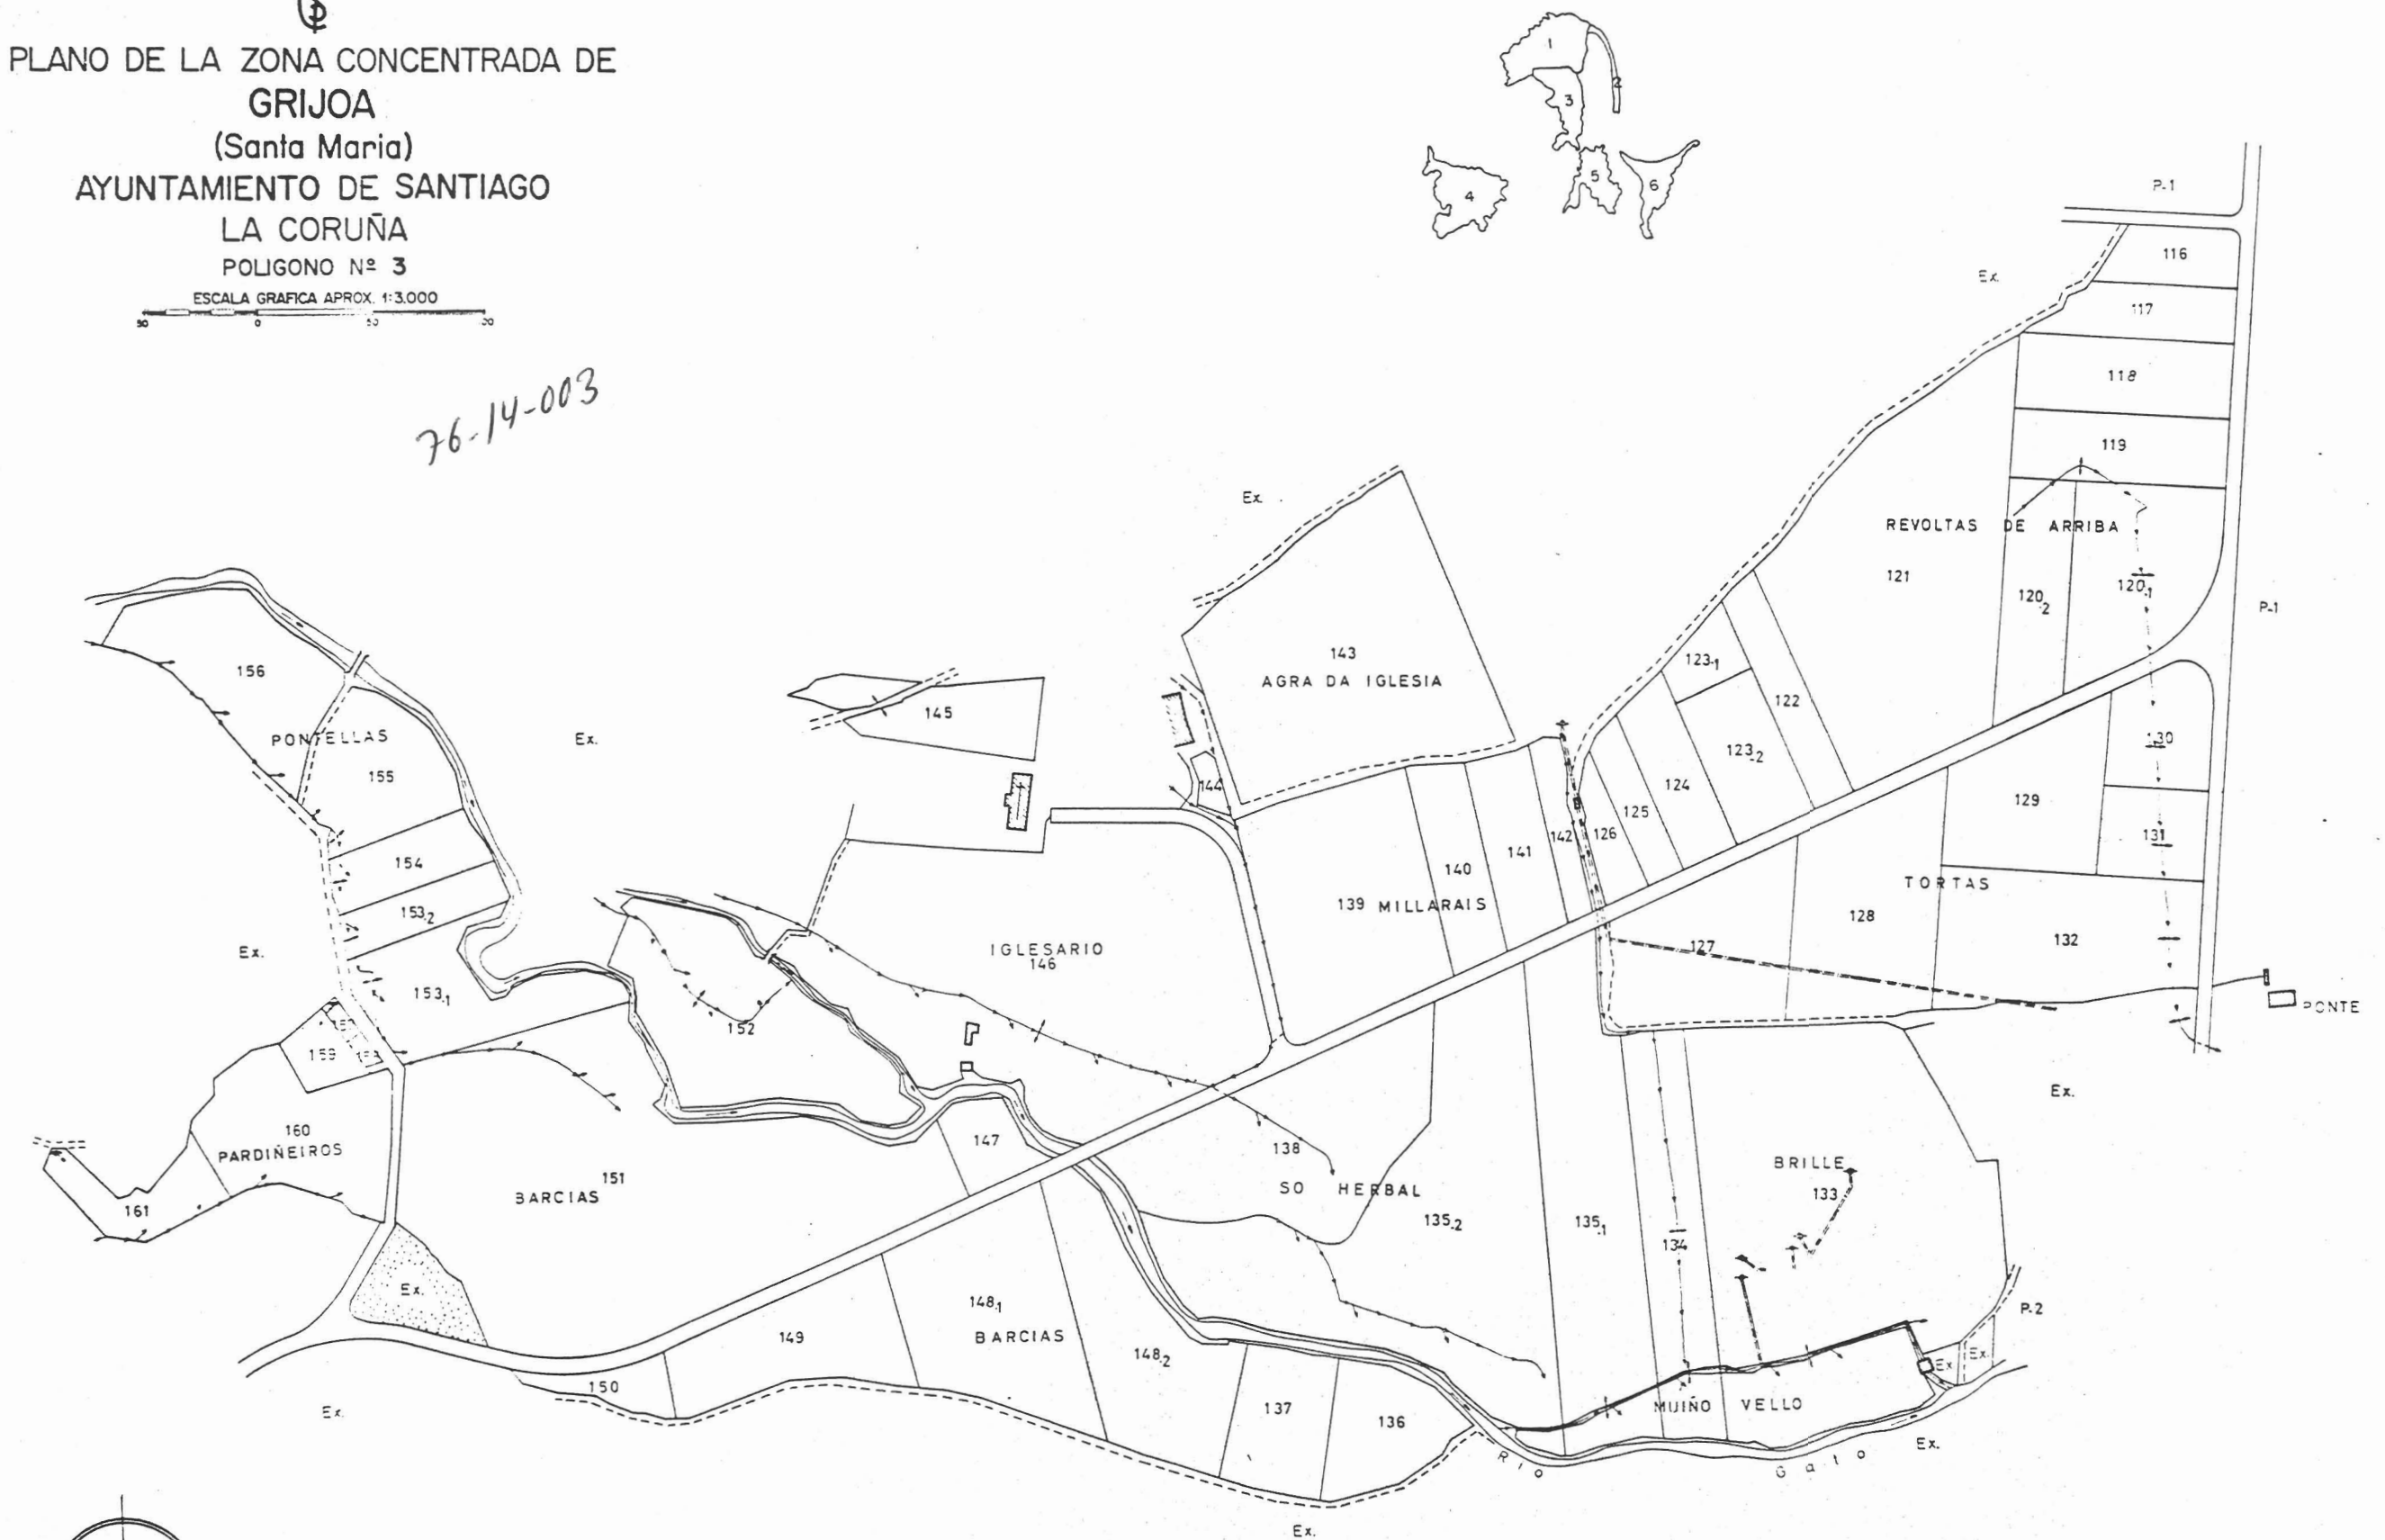

NOTA:
 Este plano parcial debe ser desglosado del título
 para ser unido a las escrituras en que consten -
 las sucesivas transmisiones de la finca.