






PLANO DE LA ZONA CONCENTRADA DE
GRIJOA
(Santa Maria)
AYUNTAMIENTO DE SANTIAGO
LA CORUÑA
POLIGONO Nº 5

ESCALA GRAFICA APROX. 1:3.000

 

76-14-005

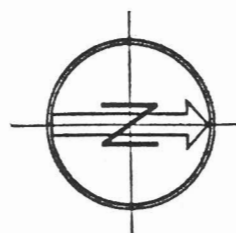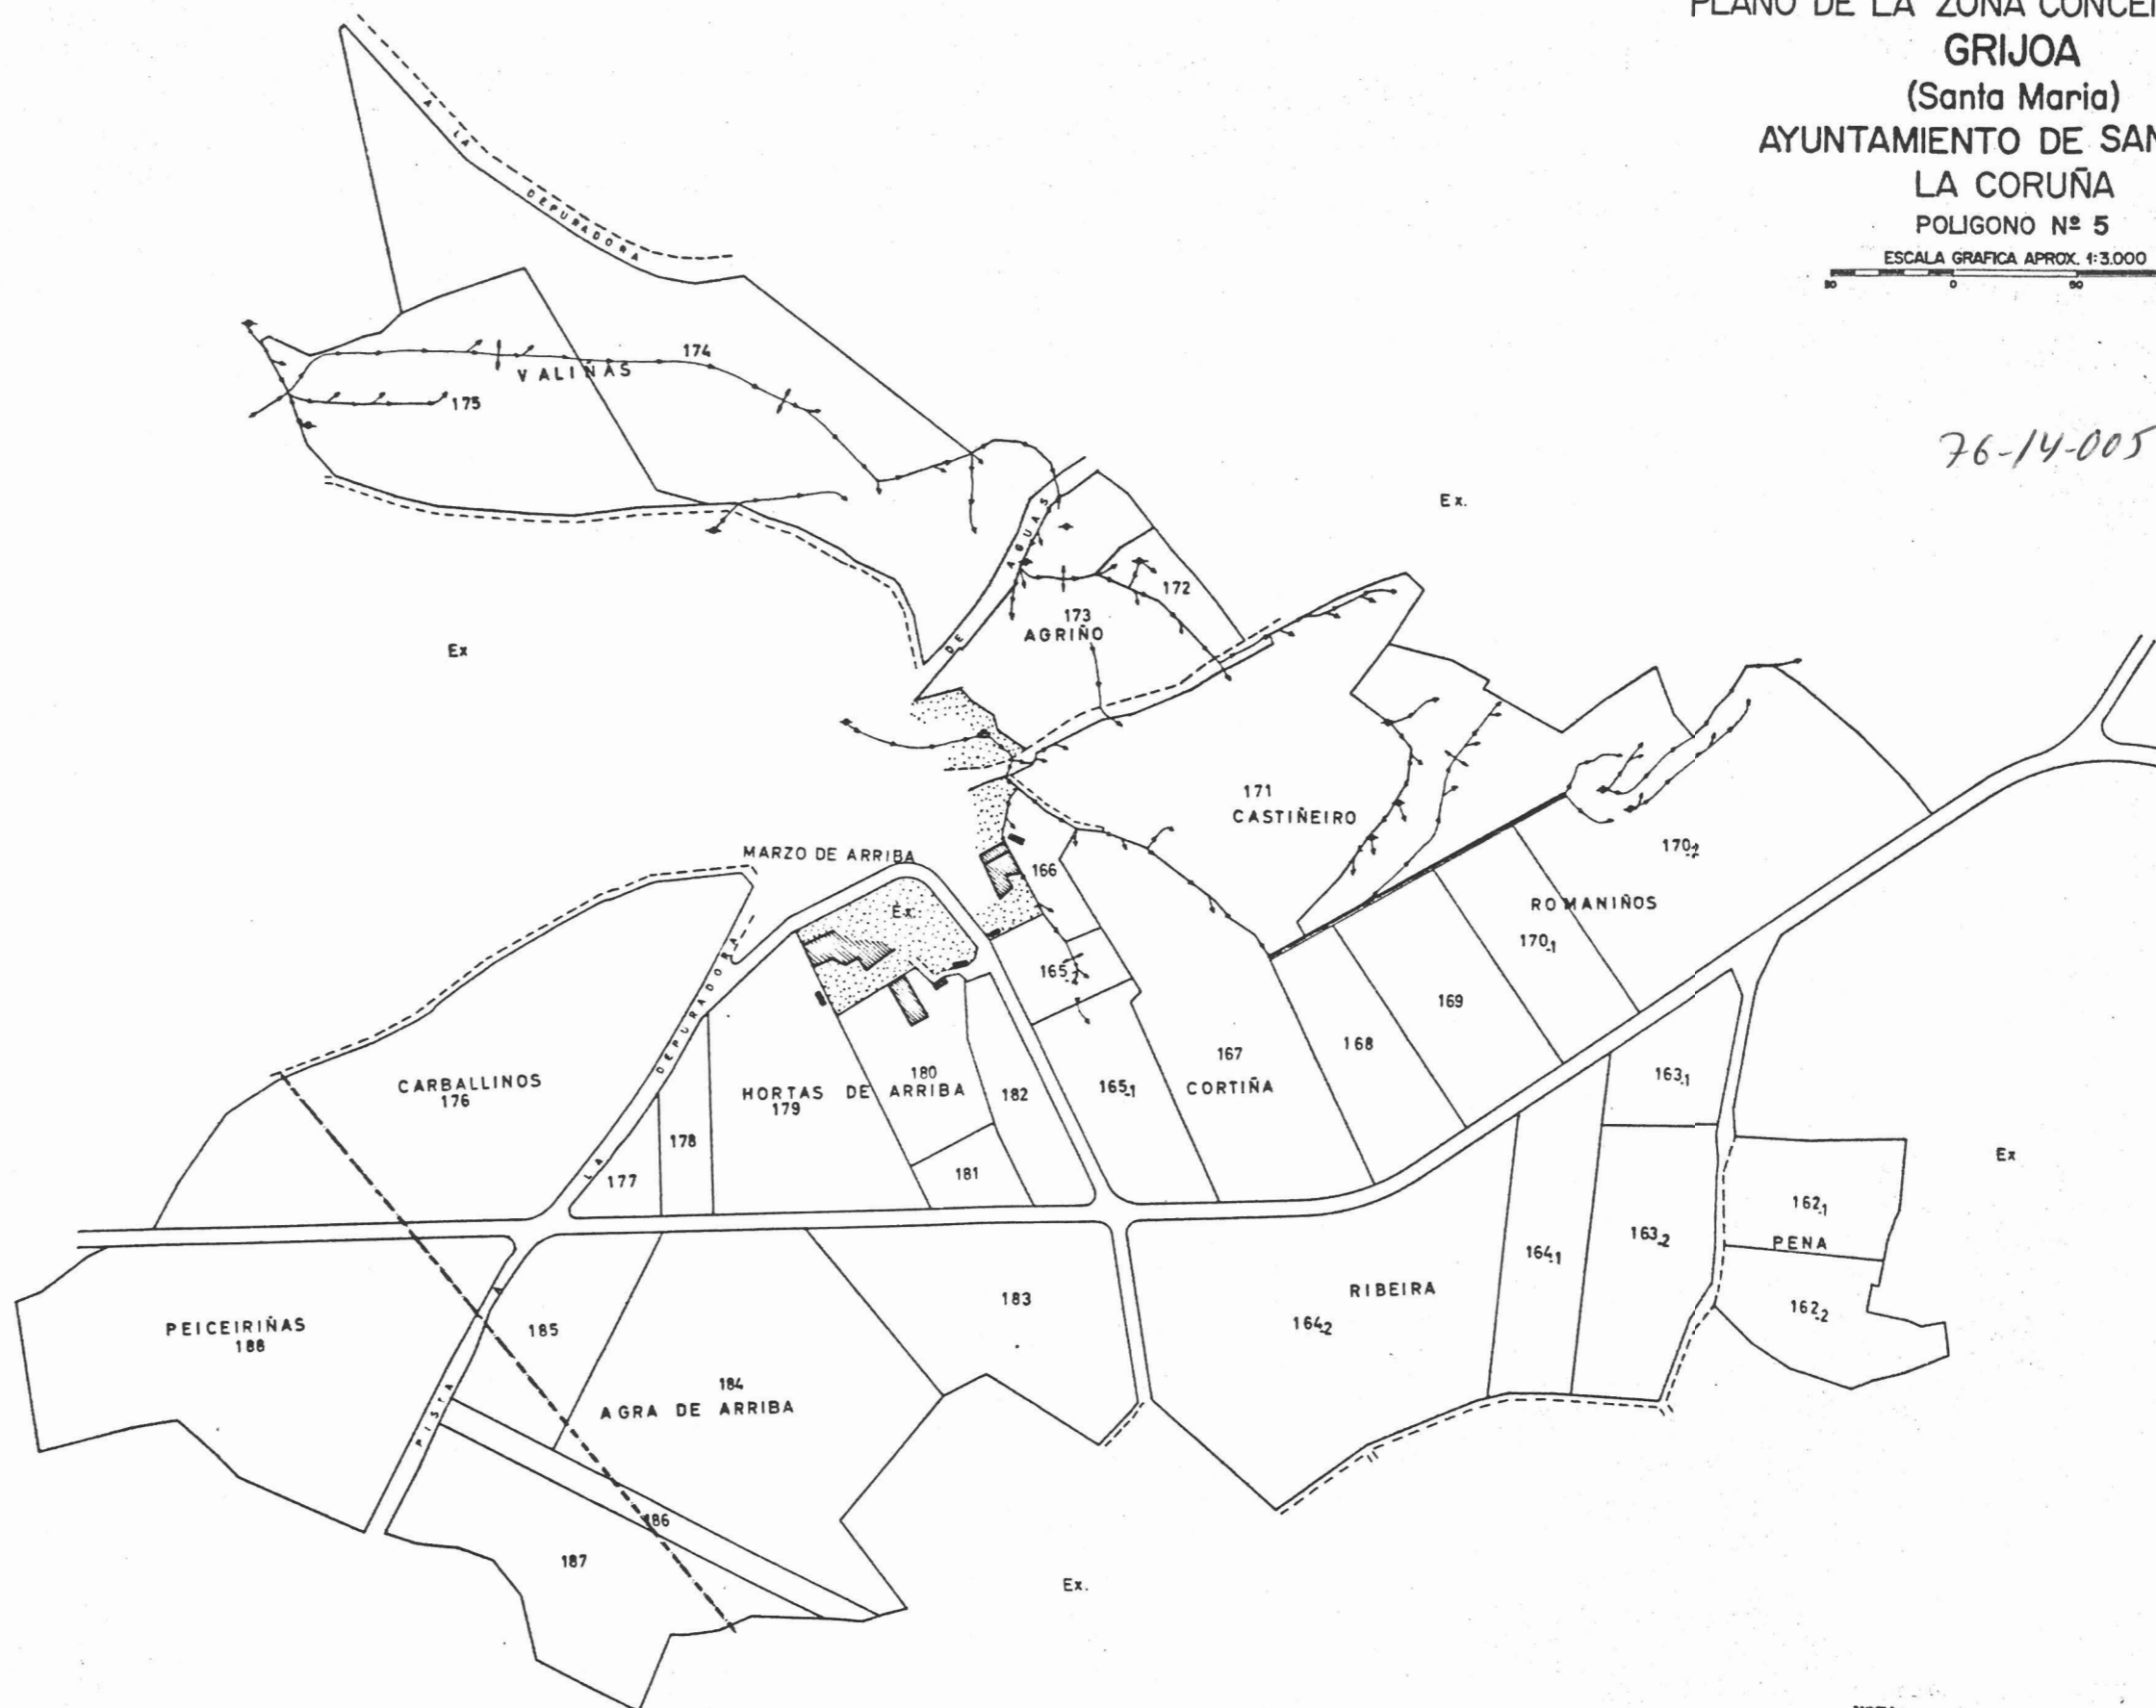

NOTA:
Este plano parcial debe ser desglosado del título
para ser unido a las escrituras en que consten
las sucesivas transmisiones de la finca.