




PLANO DE LA ZONA CONCENTRADA DE
BANDO

SANTA EULALIA



LA CORUÑA

POLIGONO Nº II

ESCALA GRAFICA APROX. 1:3.000

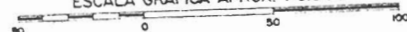

76-06-011

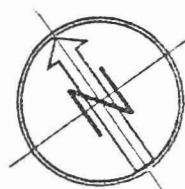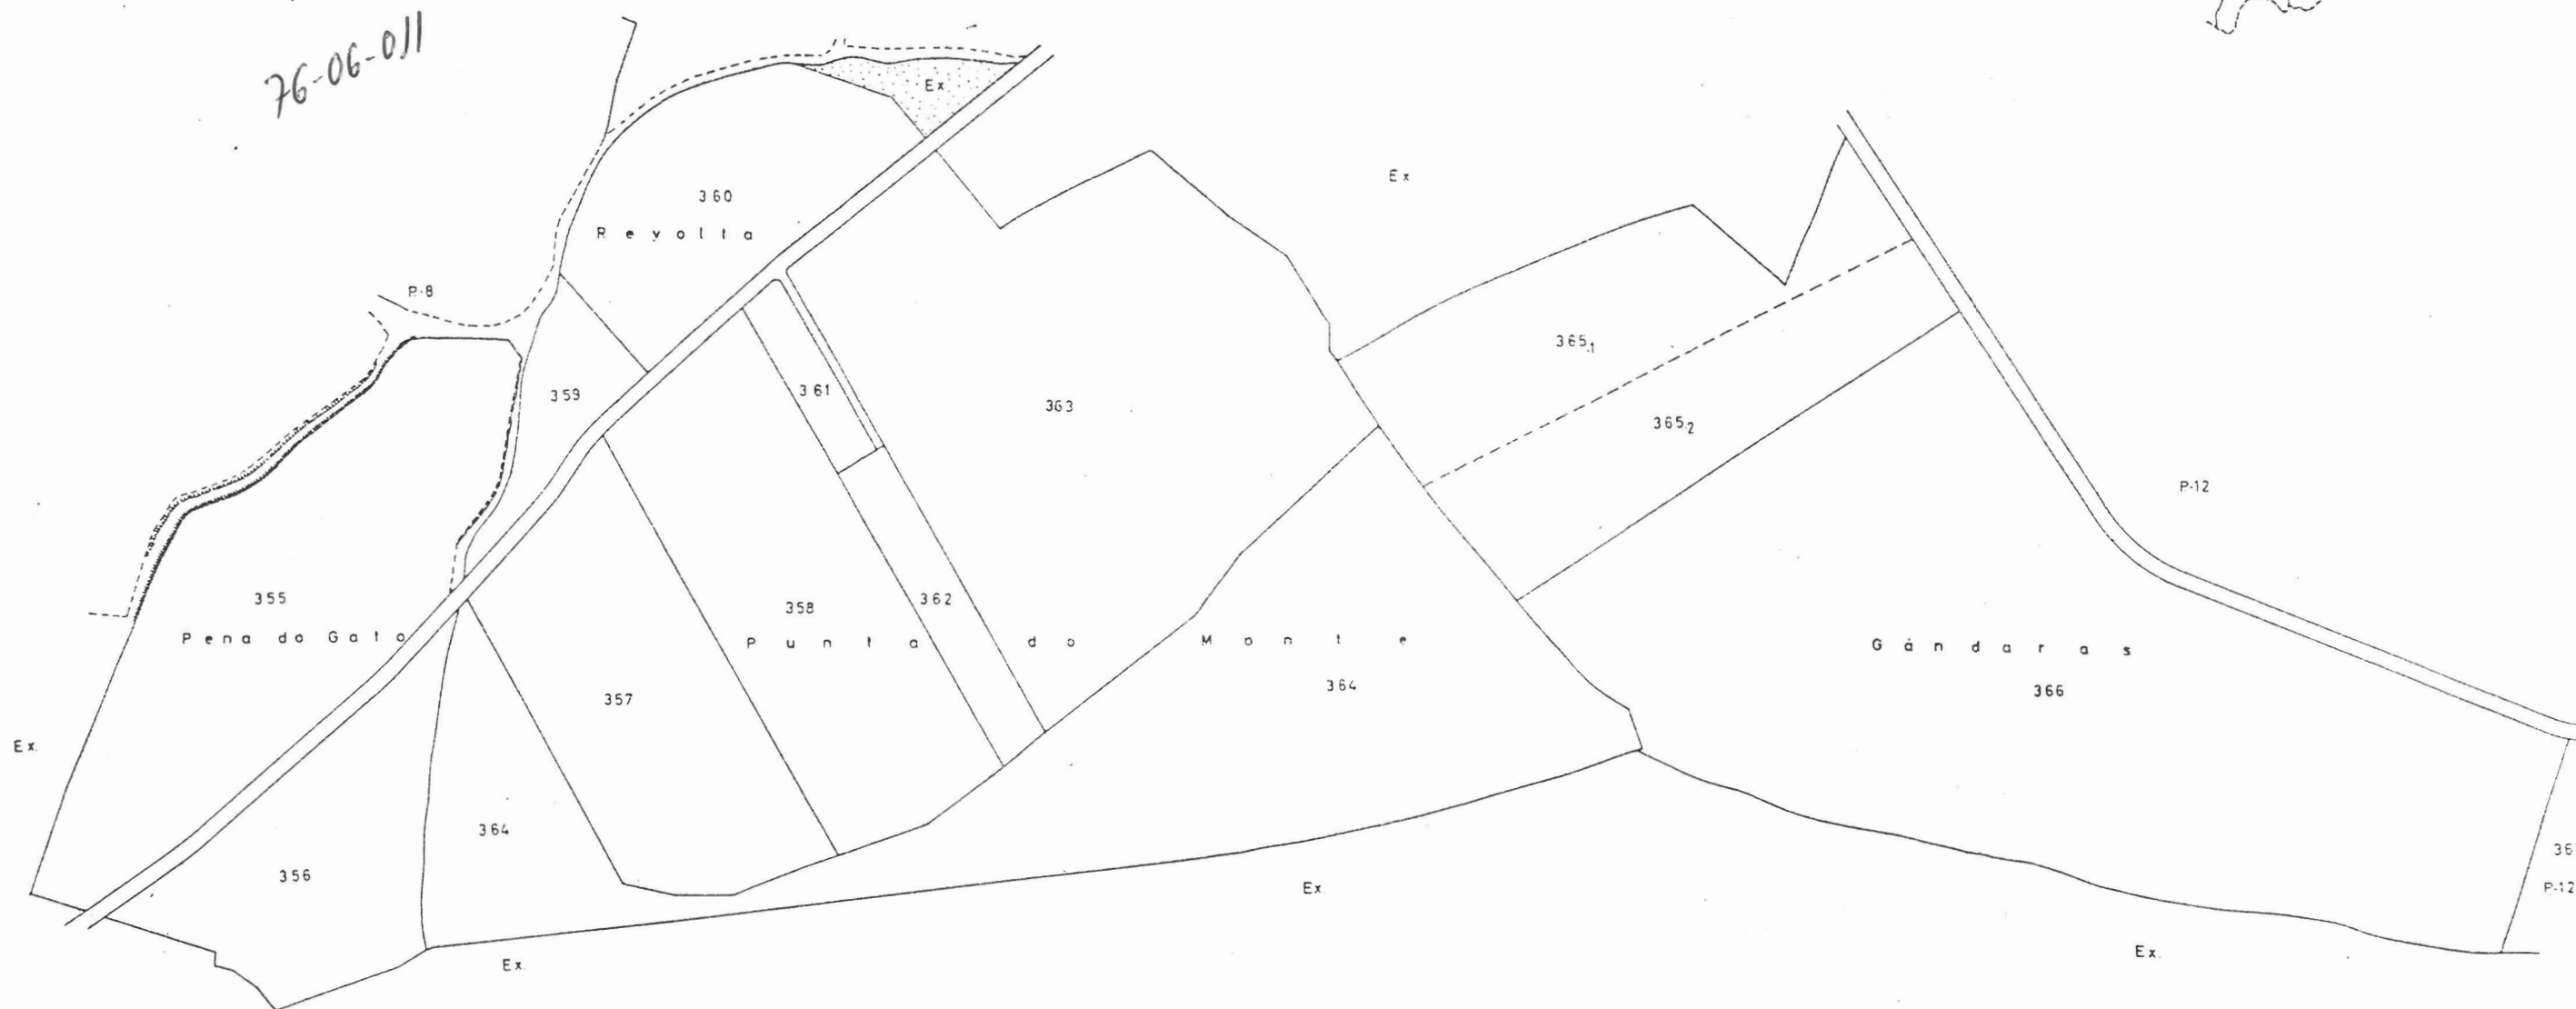

NOTA:
Este plano parcial debe ser desglosado del título
para ser unido a las escrituras en que consten
las sucesivas transmisiones de la finca.