



 PLANO DE LA ZONA CONCENTRADA DE
BANDO
 SANTA EULALIA
 LA CORUÑA
 POLIGONO Nº 6
 ESCALA GRAFICA APROX. 1:3.000

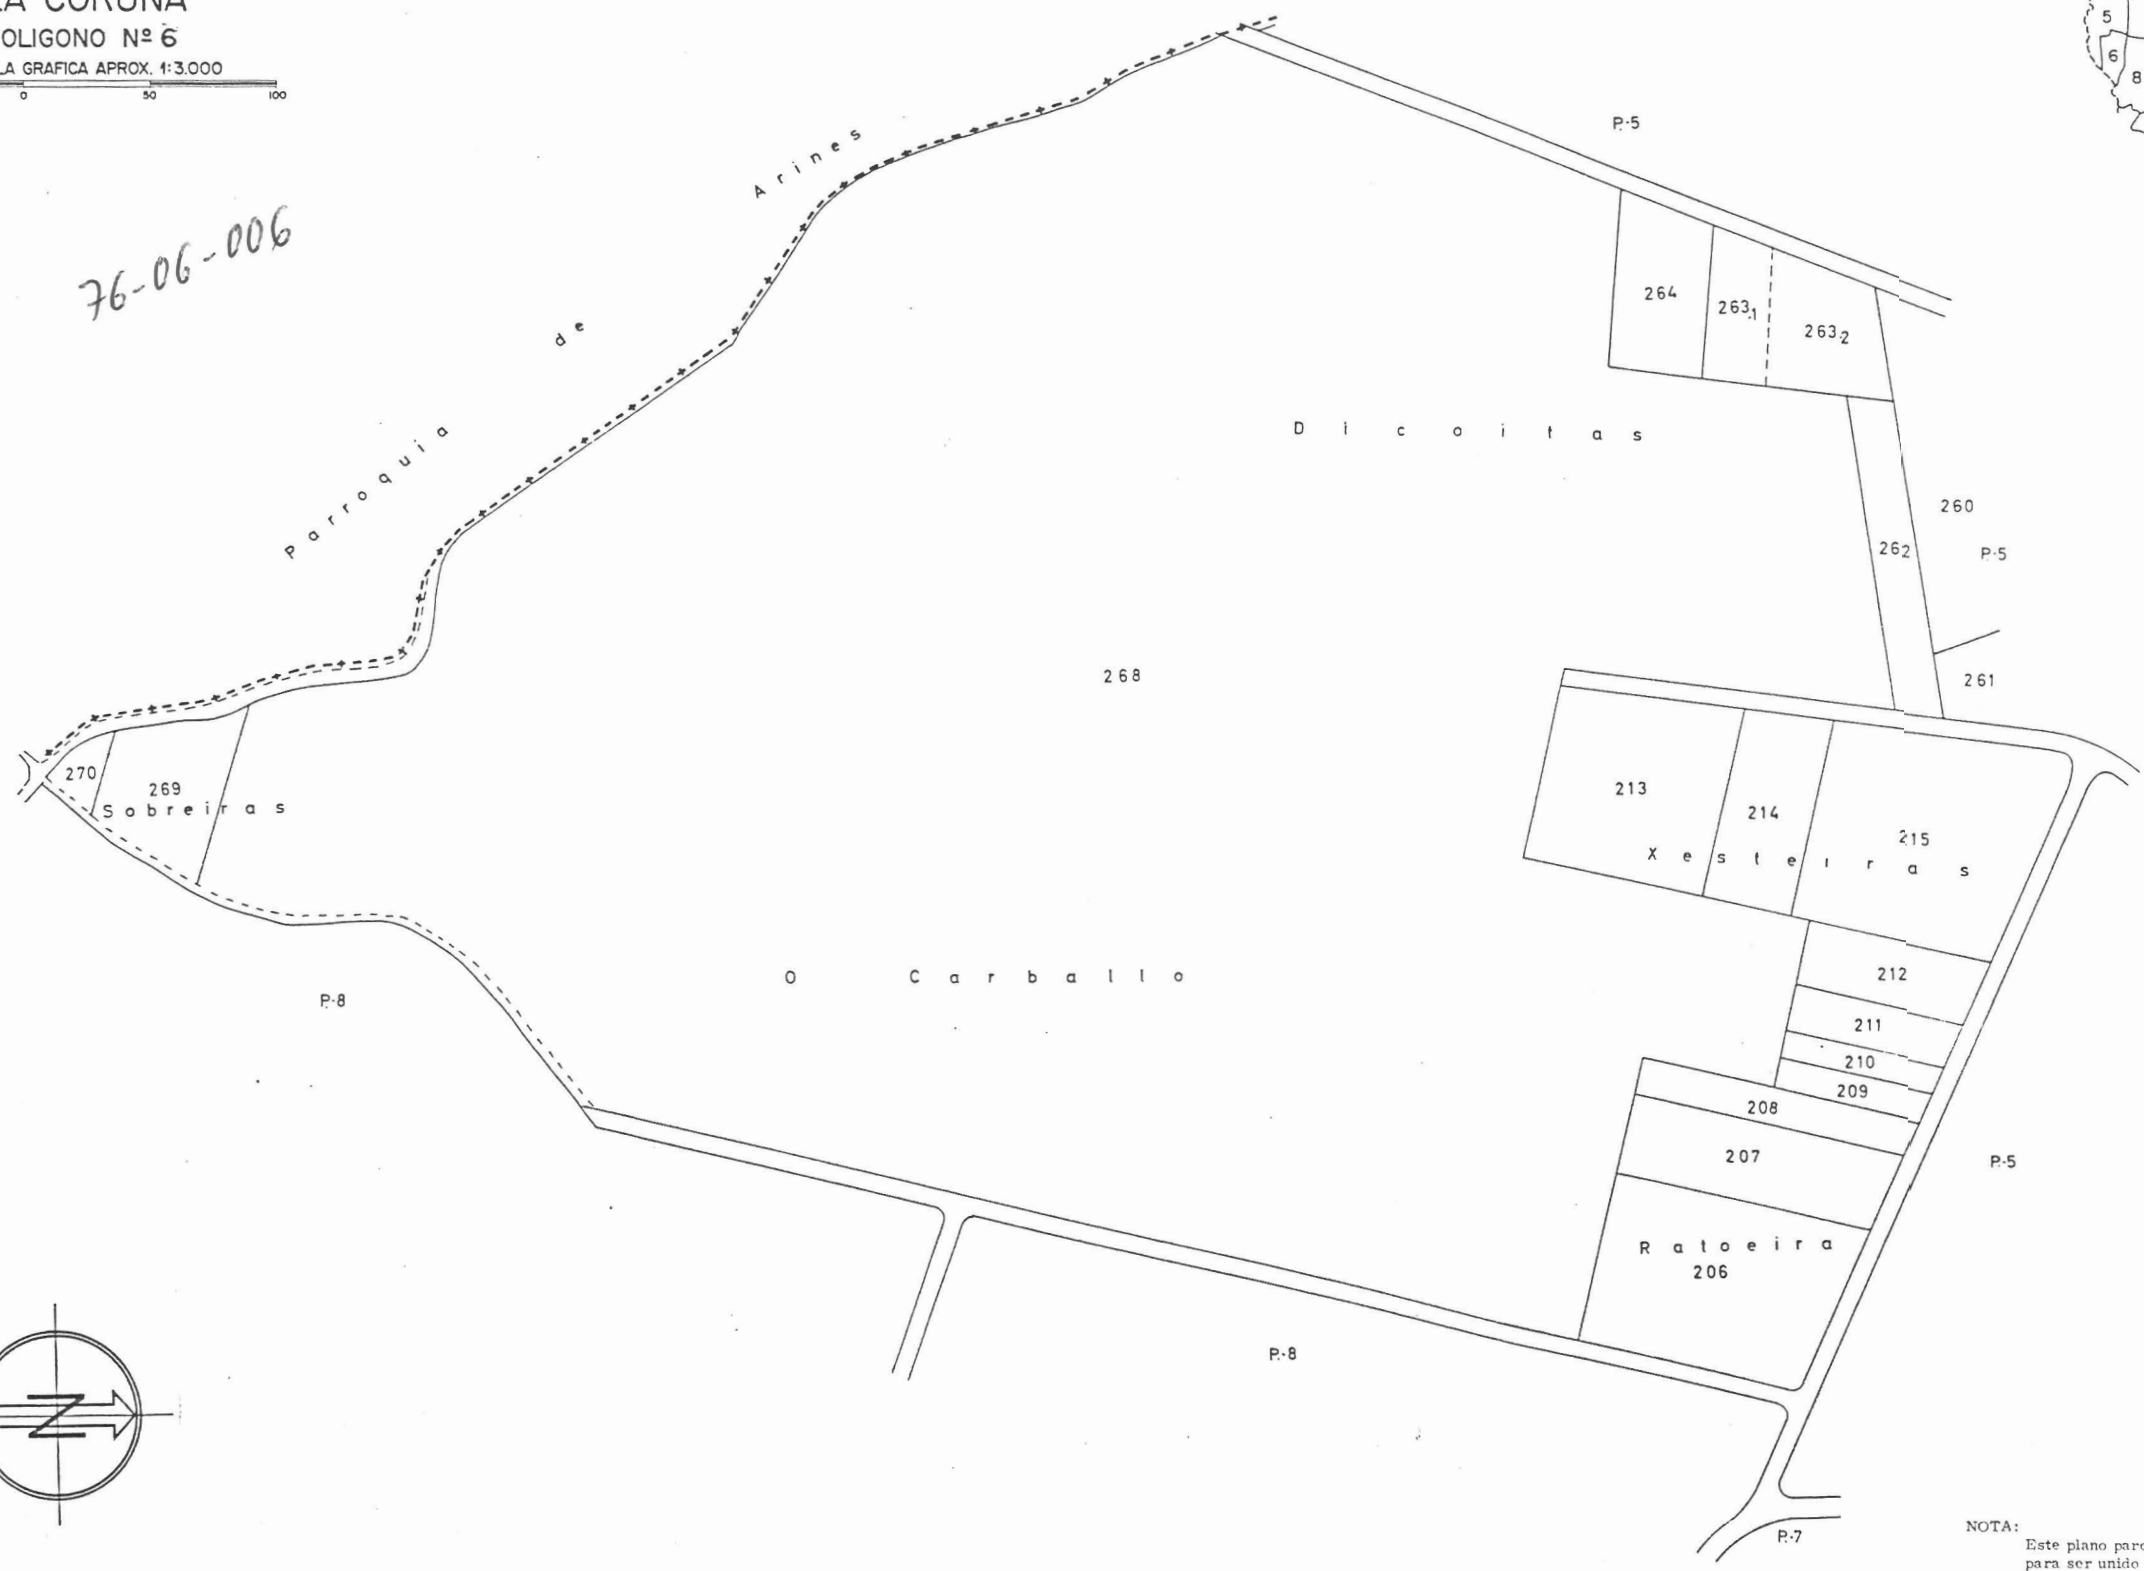

76-06-006

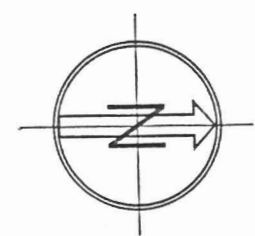

NOTA:
 Este plano parcial debe ser desglosado del título
 para ser unido a las escrituras en que consten -
 las sucesivas transmisiones de la finca.