


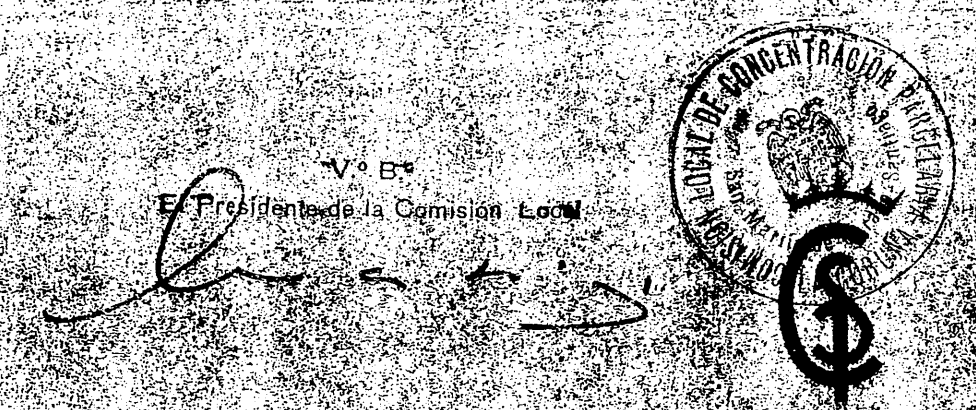

Plano parcelario de la zona rural
como consecuencia de la encuesta de 1963
27 JUL 1963
El Regidor del Ayuntamiento

TERMINO MUNICIPAL DE SANTIAGO
PARROQUIA DE
SAN MARTIN DE LARAÑO
LA CORUÑA
Poligono 6
ESCALA 1:1000