


Plano parcelario de la zona, rediseñado como consecuencia de la Encuesta de B. N.º 1005 E.

El Encargado de la Comisión Local
[Signature]
El Encargado de la Comisión Local
[Signature]

TERMINO MUNICIPAL DE SANTIAGO
PARROQUIA DE
SAN MARTIN DE LARAÑO
LA CORUÑA
Poligono 8
ESCALA 1:1000

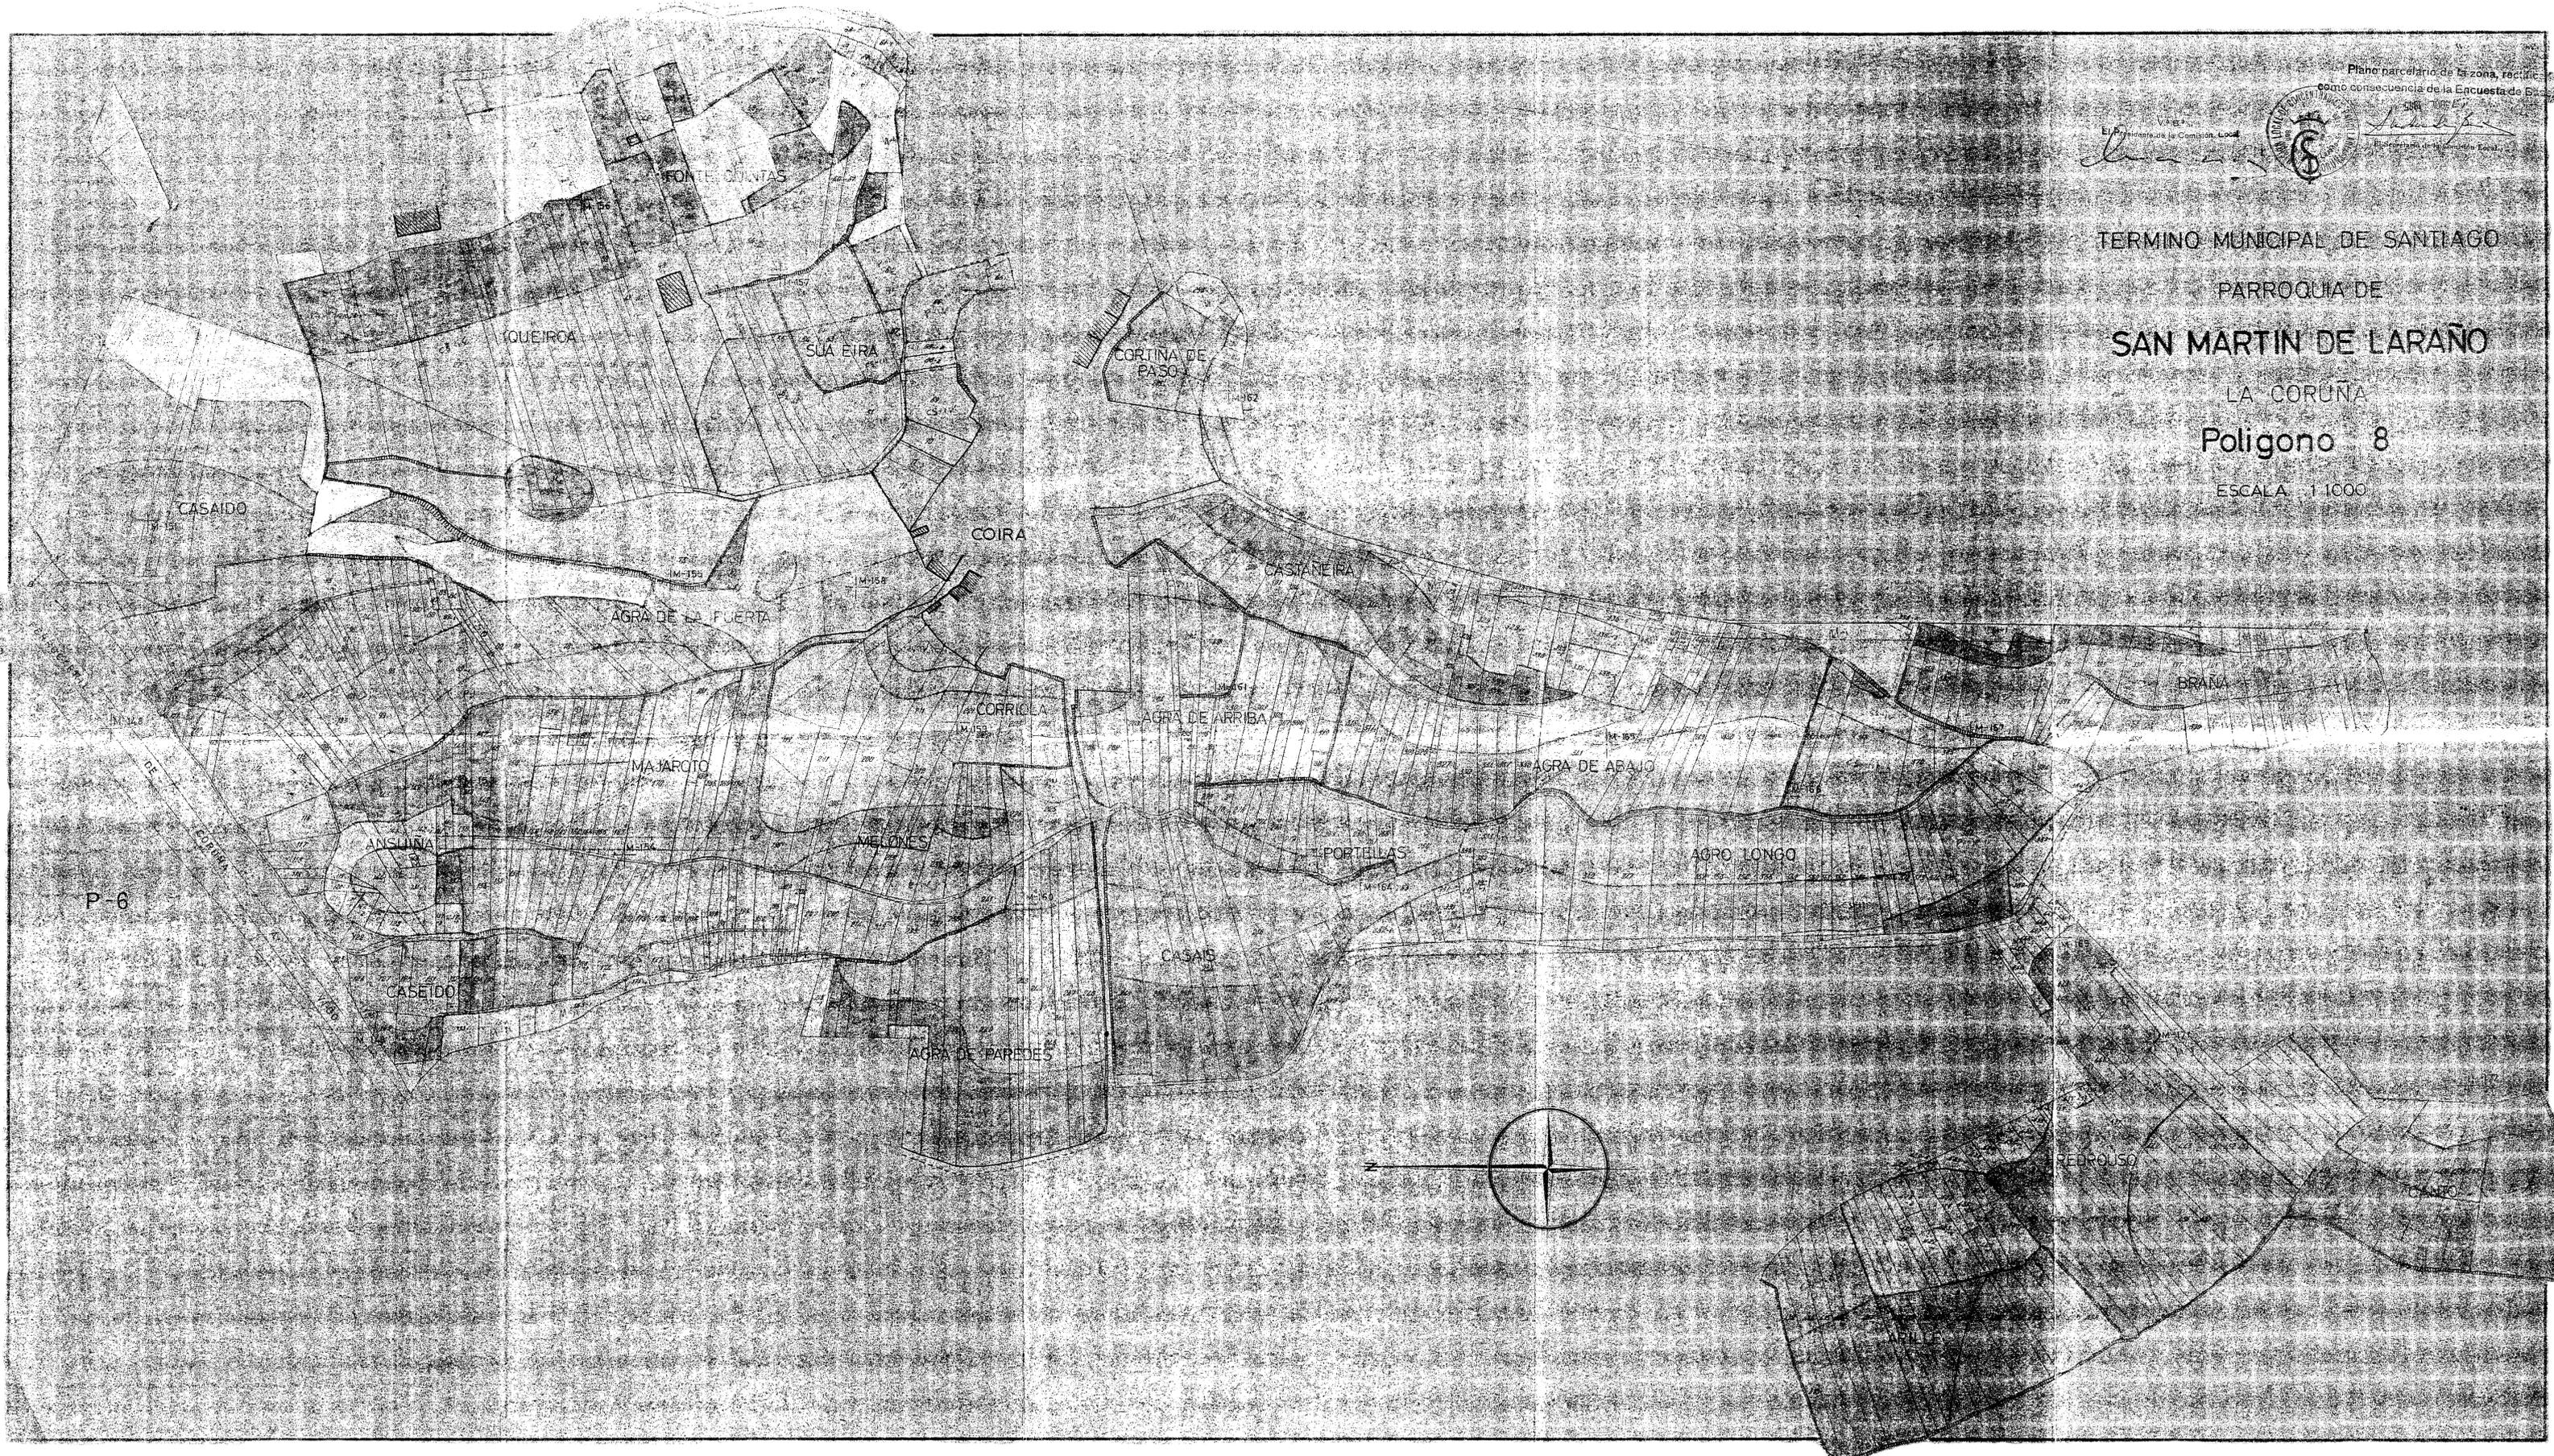

P-6