




PLANO DE LA ZONA CONCENTRADA DE
SAN MARTIN DE LARAÑO
TERMINO MUNICIPAL DE SANTIAGO
LA CORUÑA

POLIGONO Nº 2
ESCALA GRAFICA APROX. 1:6.000

50 0 50 100 150 200

76-15-002

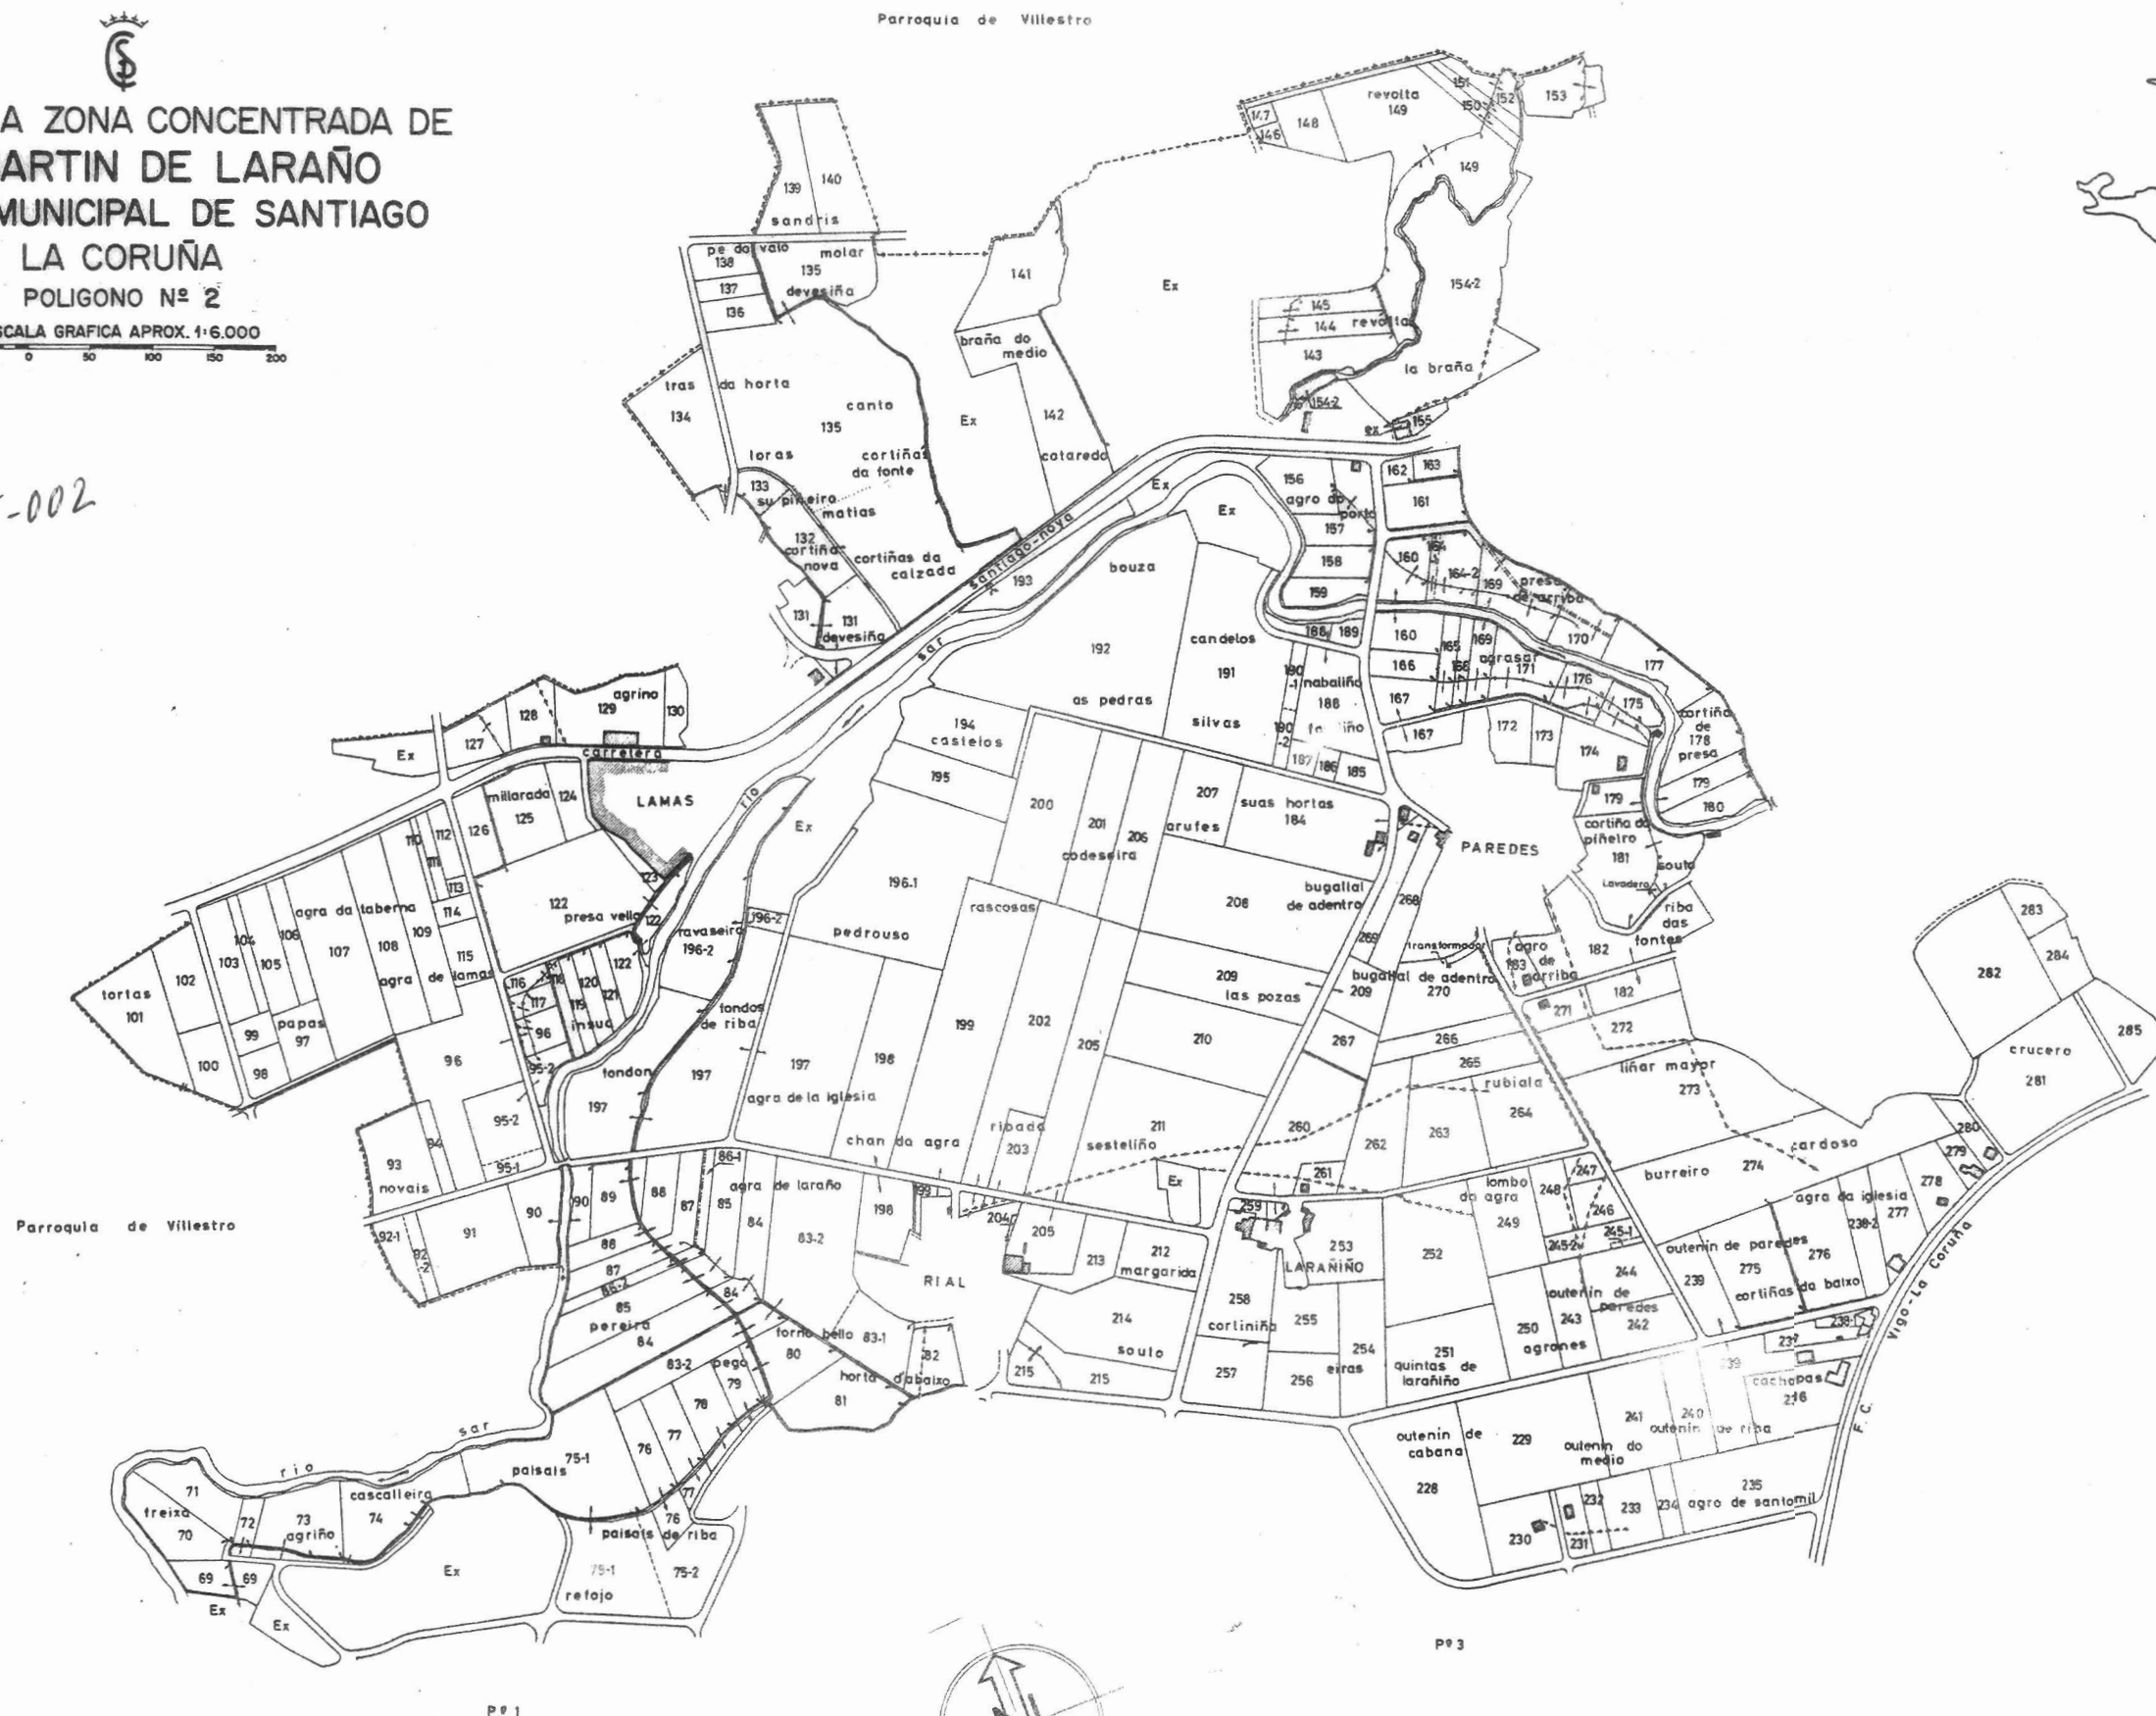

NOTA:
Este plano parcial debe ser desglosado del título
para ser unido a las escrituras en que consten -
las sucesivas transmisiones de la finca.