
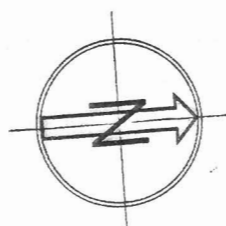


POLIGONO Nº 3

ESCALA GRAFICA APROX. 1:6.000

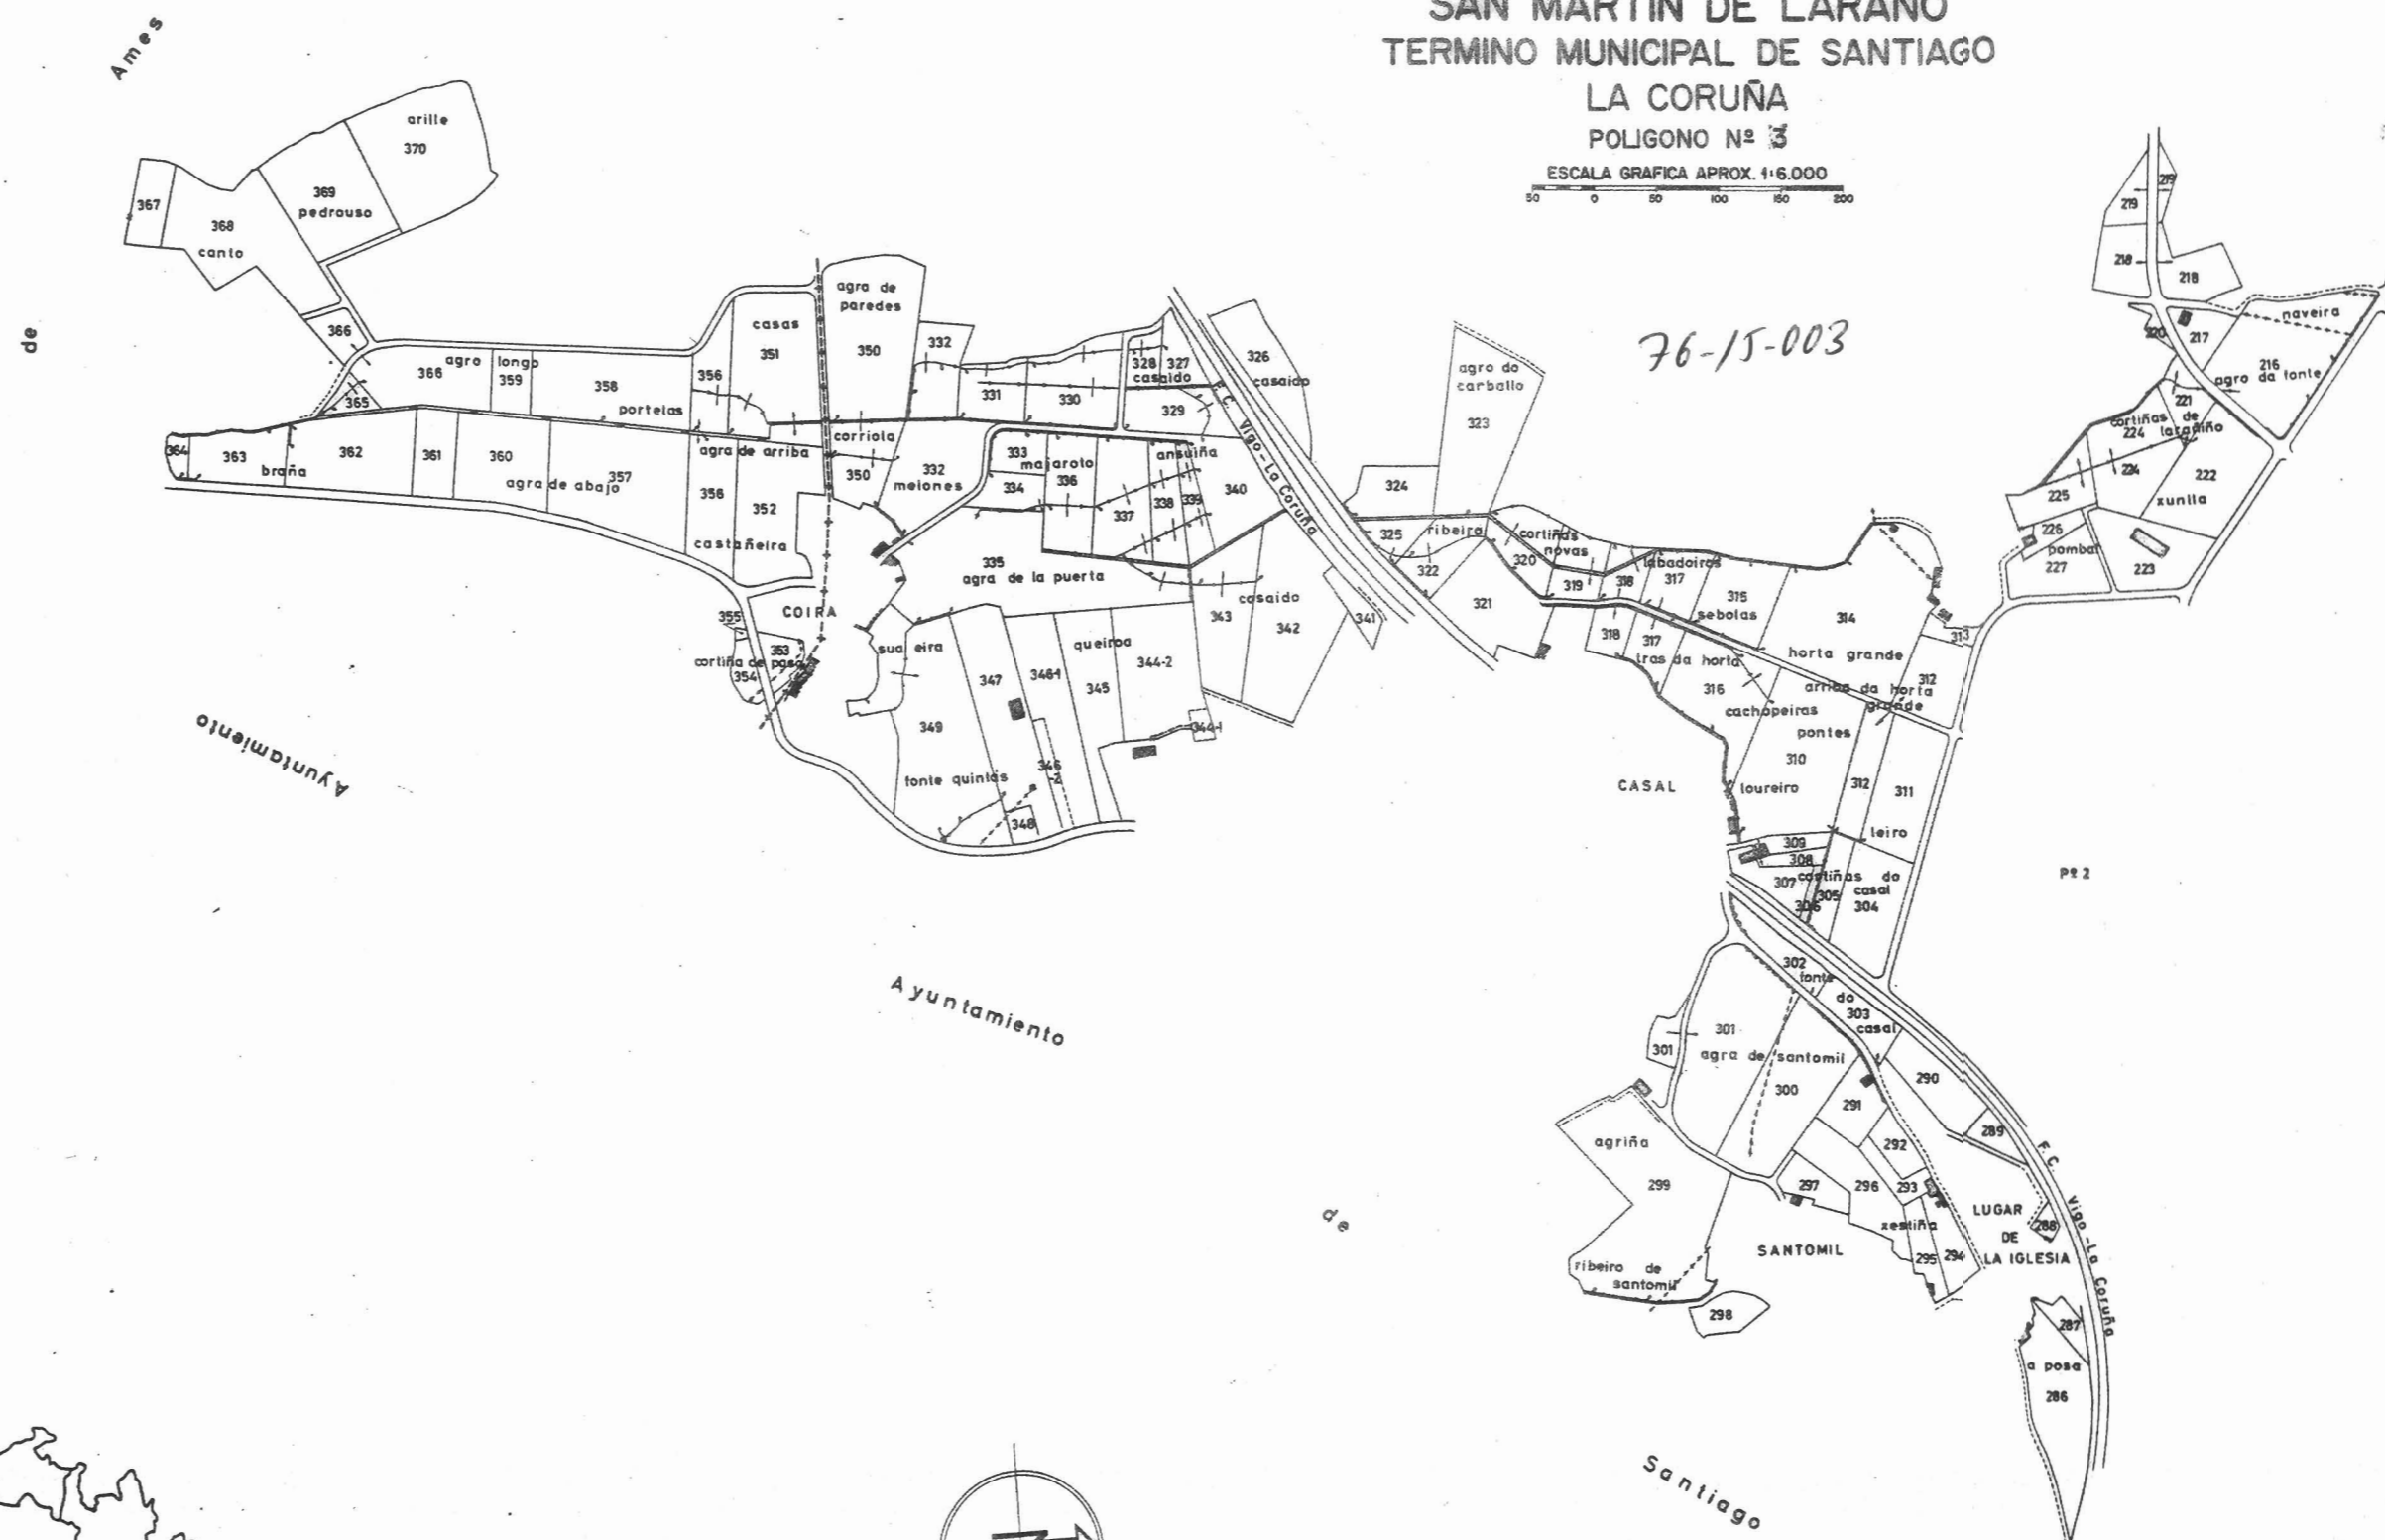

NOTA: Este plano parcial debe ser desglosado del título para ser unido a las escrituras en que consten las sucesivas transmisiones de la finca.