

S. JUAN DE FECHA

Ayuntamiento de Santiago

LA CORUÑA

ESCALA 1:1000

P-4




Plano parcelario de la zona, rectificado
como consecuencia de la Encuesta de Datos

El Secretario de la Comisión Local

El Presidente de la Comisión Local

[Handwritten signatures]

P-3

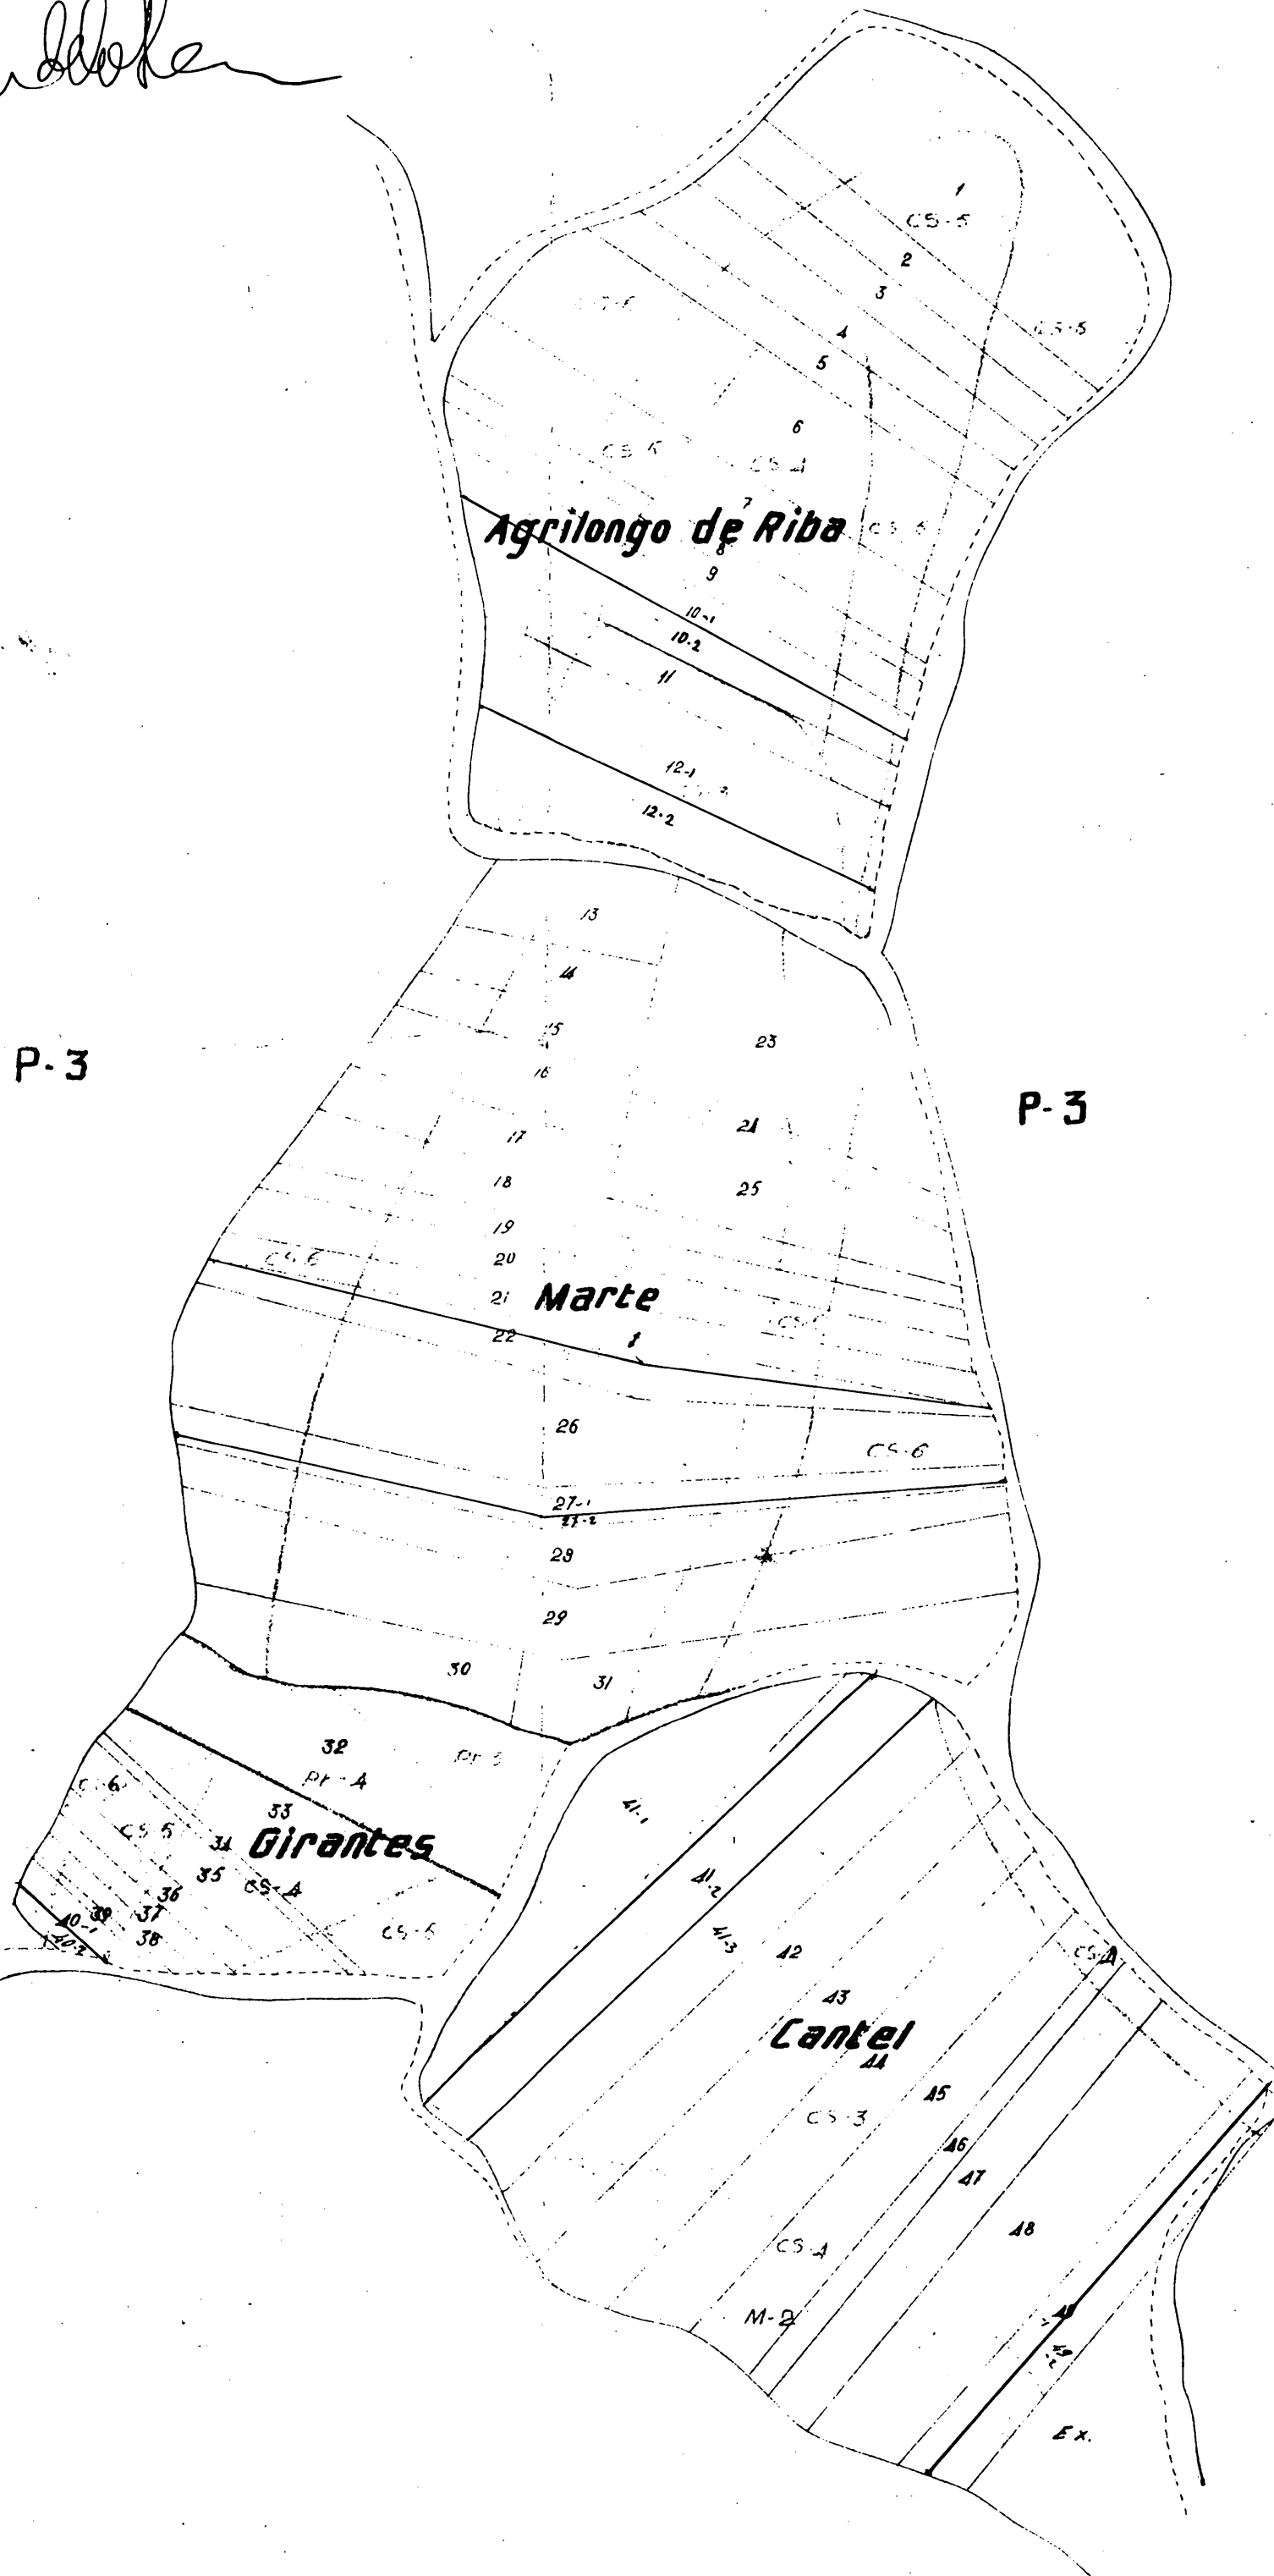

P-3

P-3

