



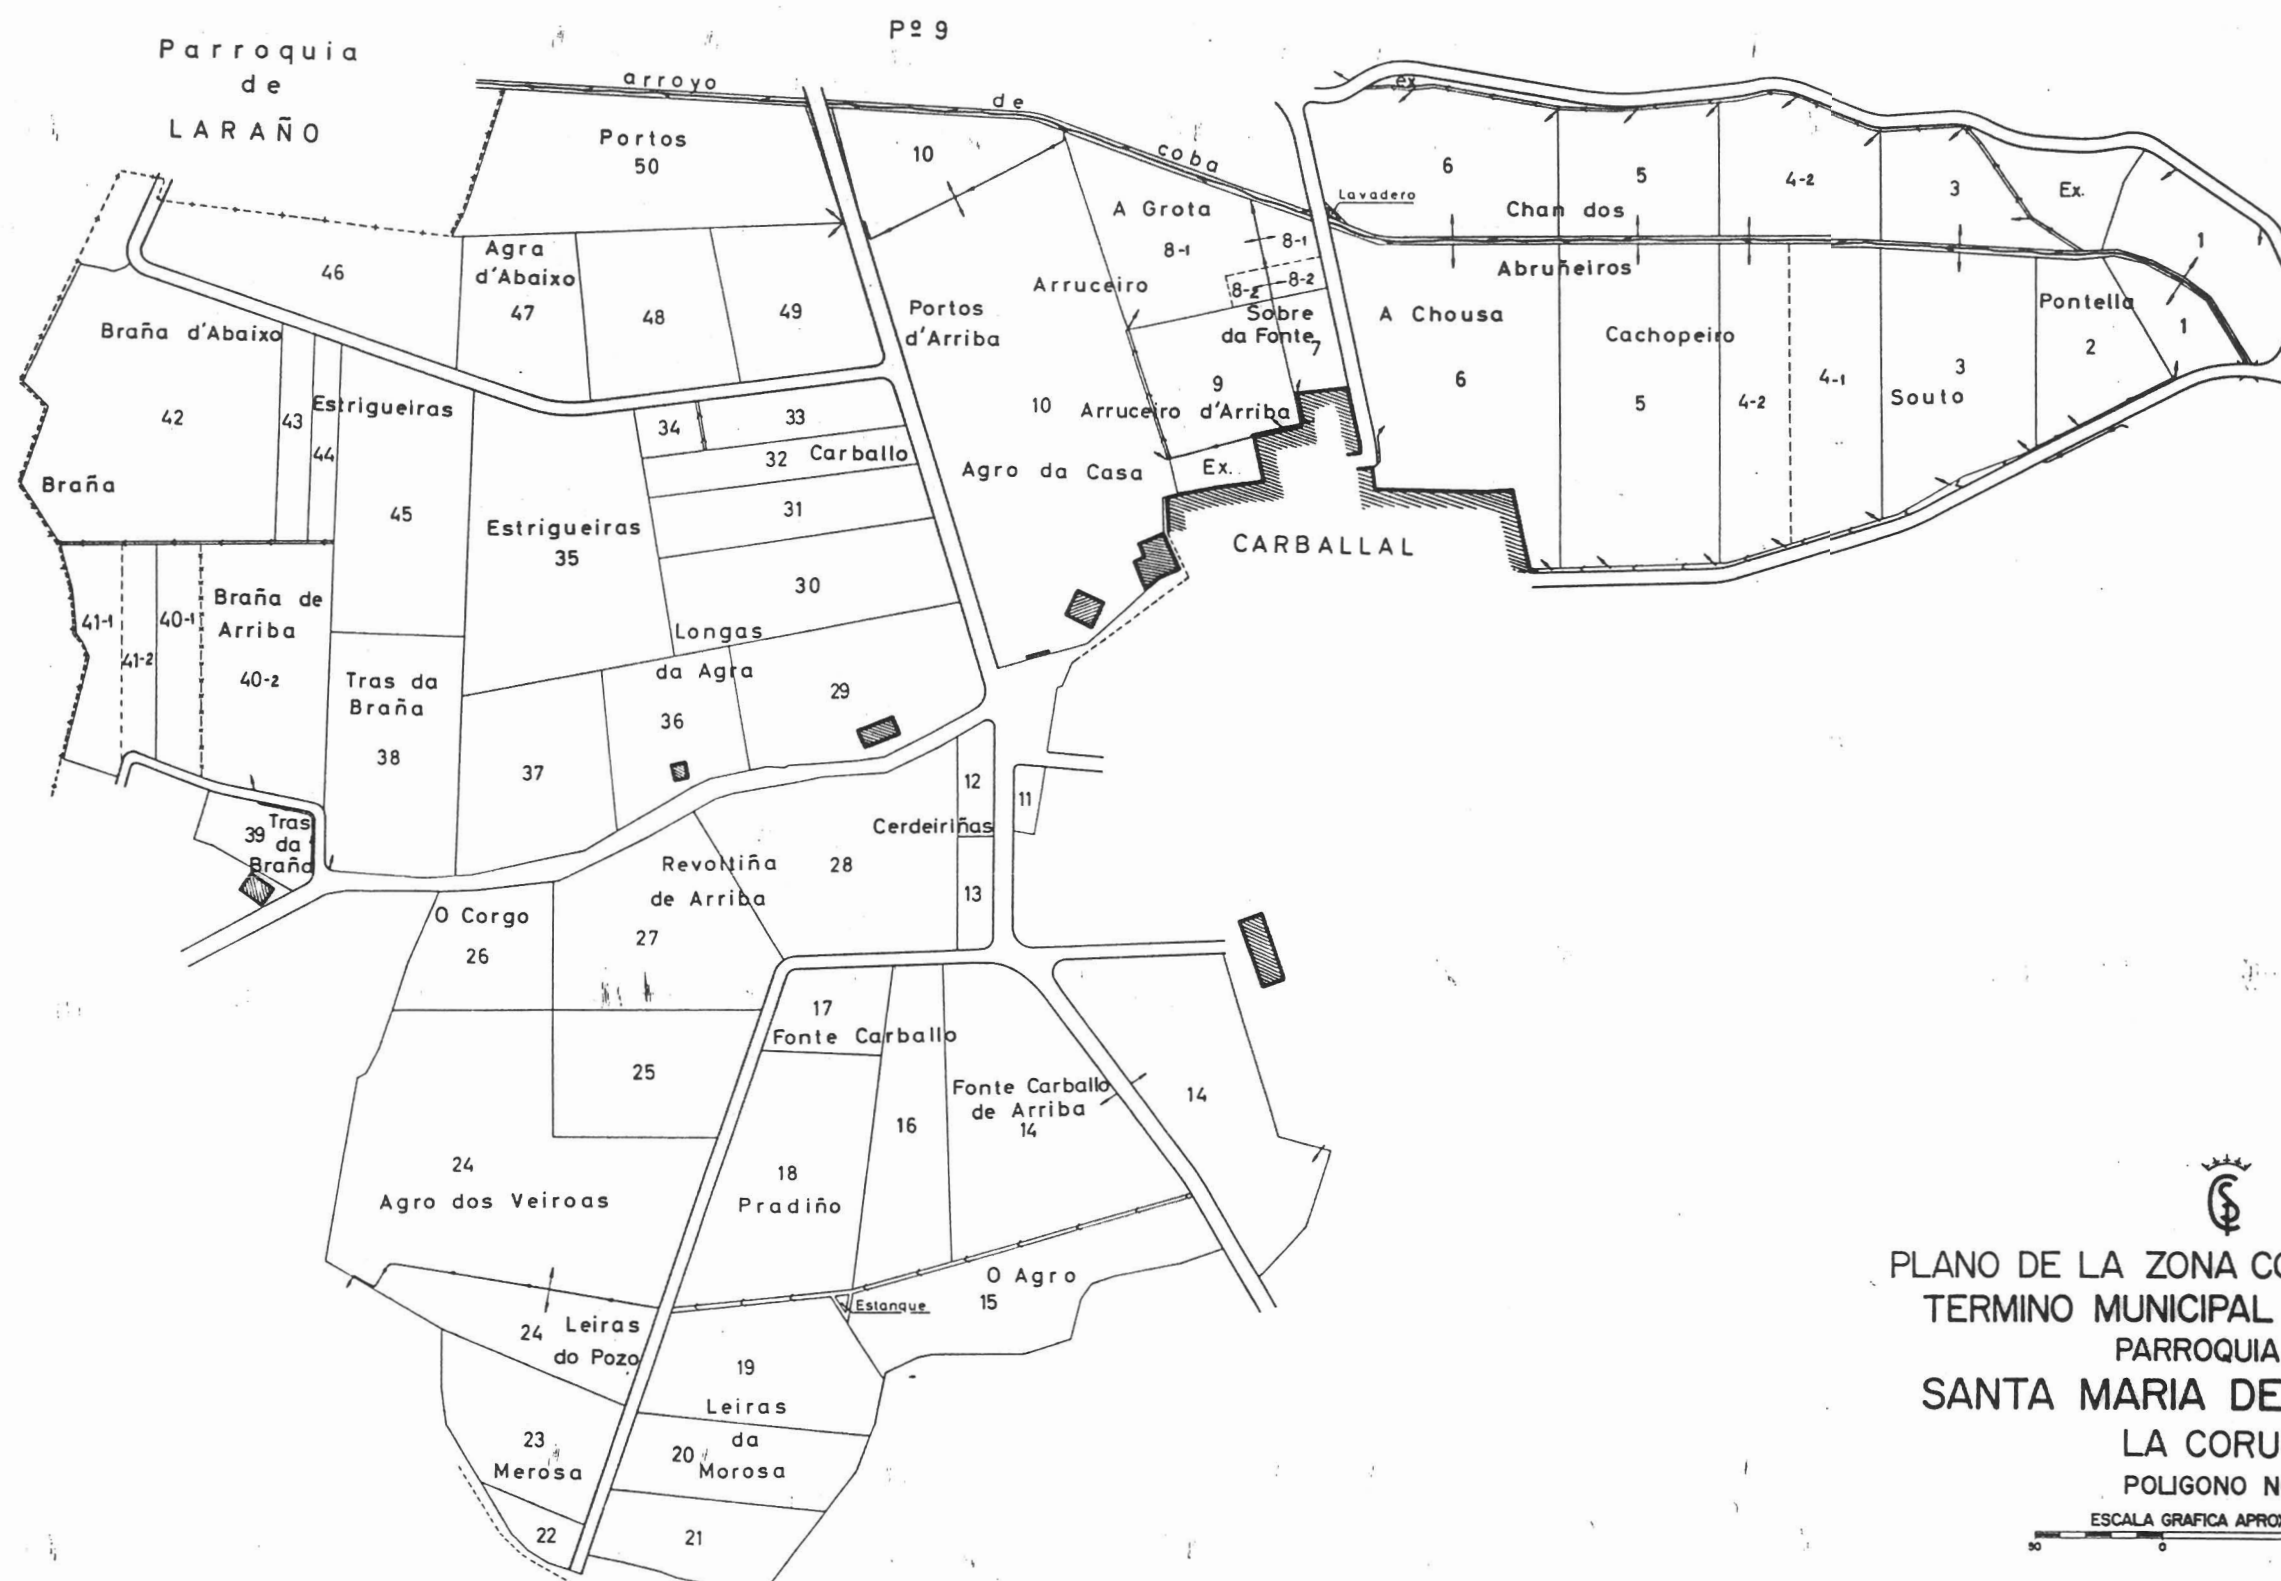

PLANO DE LA ZONA CONCENTRADA DEL  
TERMINO MUNICIPAL DE SANTIAGO  
PARROQUIA DE  
SANTA MARIA DE VILLESTRO  
LA CORUÑA  
POLIGONO Nº 101

ESCALA GRAFICA APROX. 1:3.000

 

76-20-010

NOTA:  
Este plano parcial debe ser desglosado del título  
para ser unido a las escrituras en que consten -  
las sucesivas transmisiones de la finca.