
 
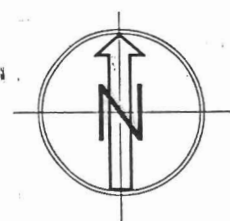


 PLANO DE LA ZONA CONCENTRADA DEL
 TERMINO MUNICIPAL DE SANTIAGO
 PARROQUIA DE
 SANTA MARIA DE VILLESTRO
 LA CORUÑA
 POLIGONO Nº 4

ESCALA GRAFICA APROX. 1:3.000


00004

76-20-004

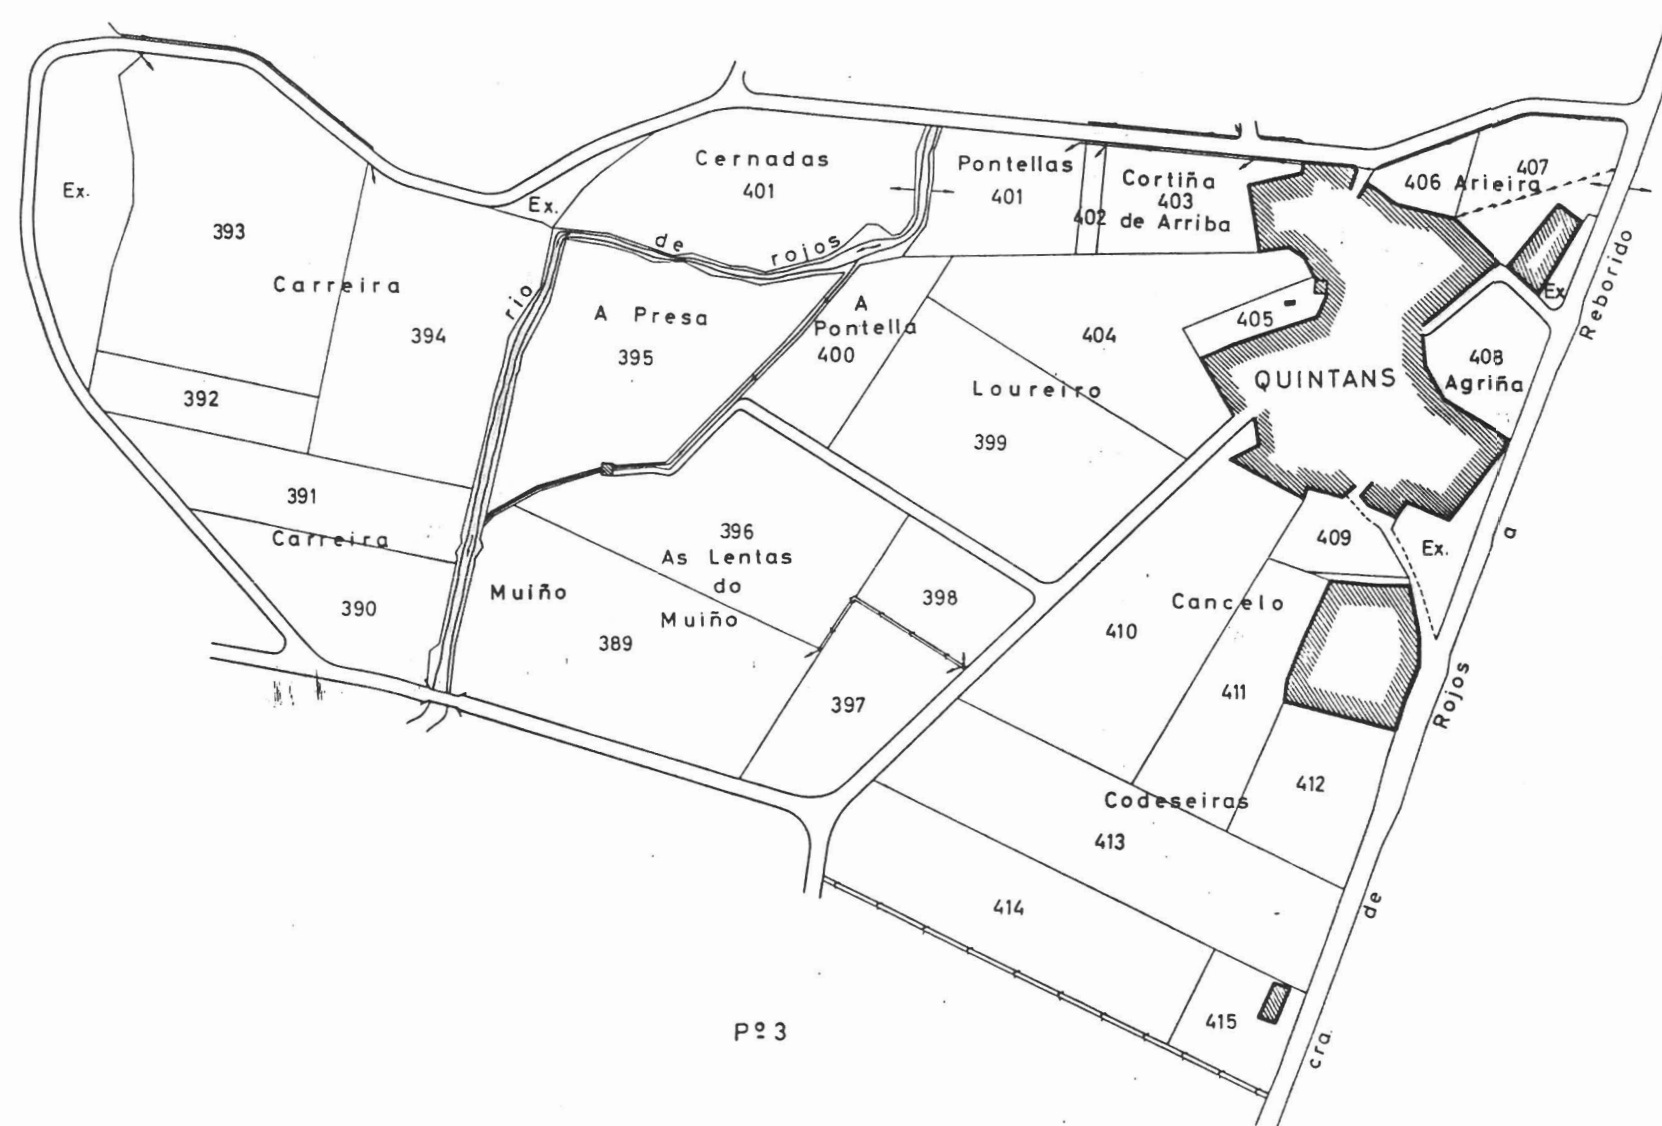

NOTA:
 Este plano parcial debe ser desglosado del título
 para ser unido a las escrituras en que consten
 las sucesivas transmisiones de la finca.