




PLANO DE LA ZONA CONCENTRADA DEL
TERMINO MUNICIPAL DE SANTIAGO
PARROQUIA DE
SANTA MARIA DE VILLESTRO
LA CORUÑA
POLIGONO Nº 5

ESCALA GRAFICA APROX. 1:3.000



00004

76-20-005

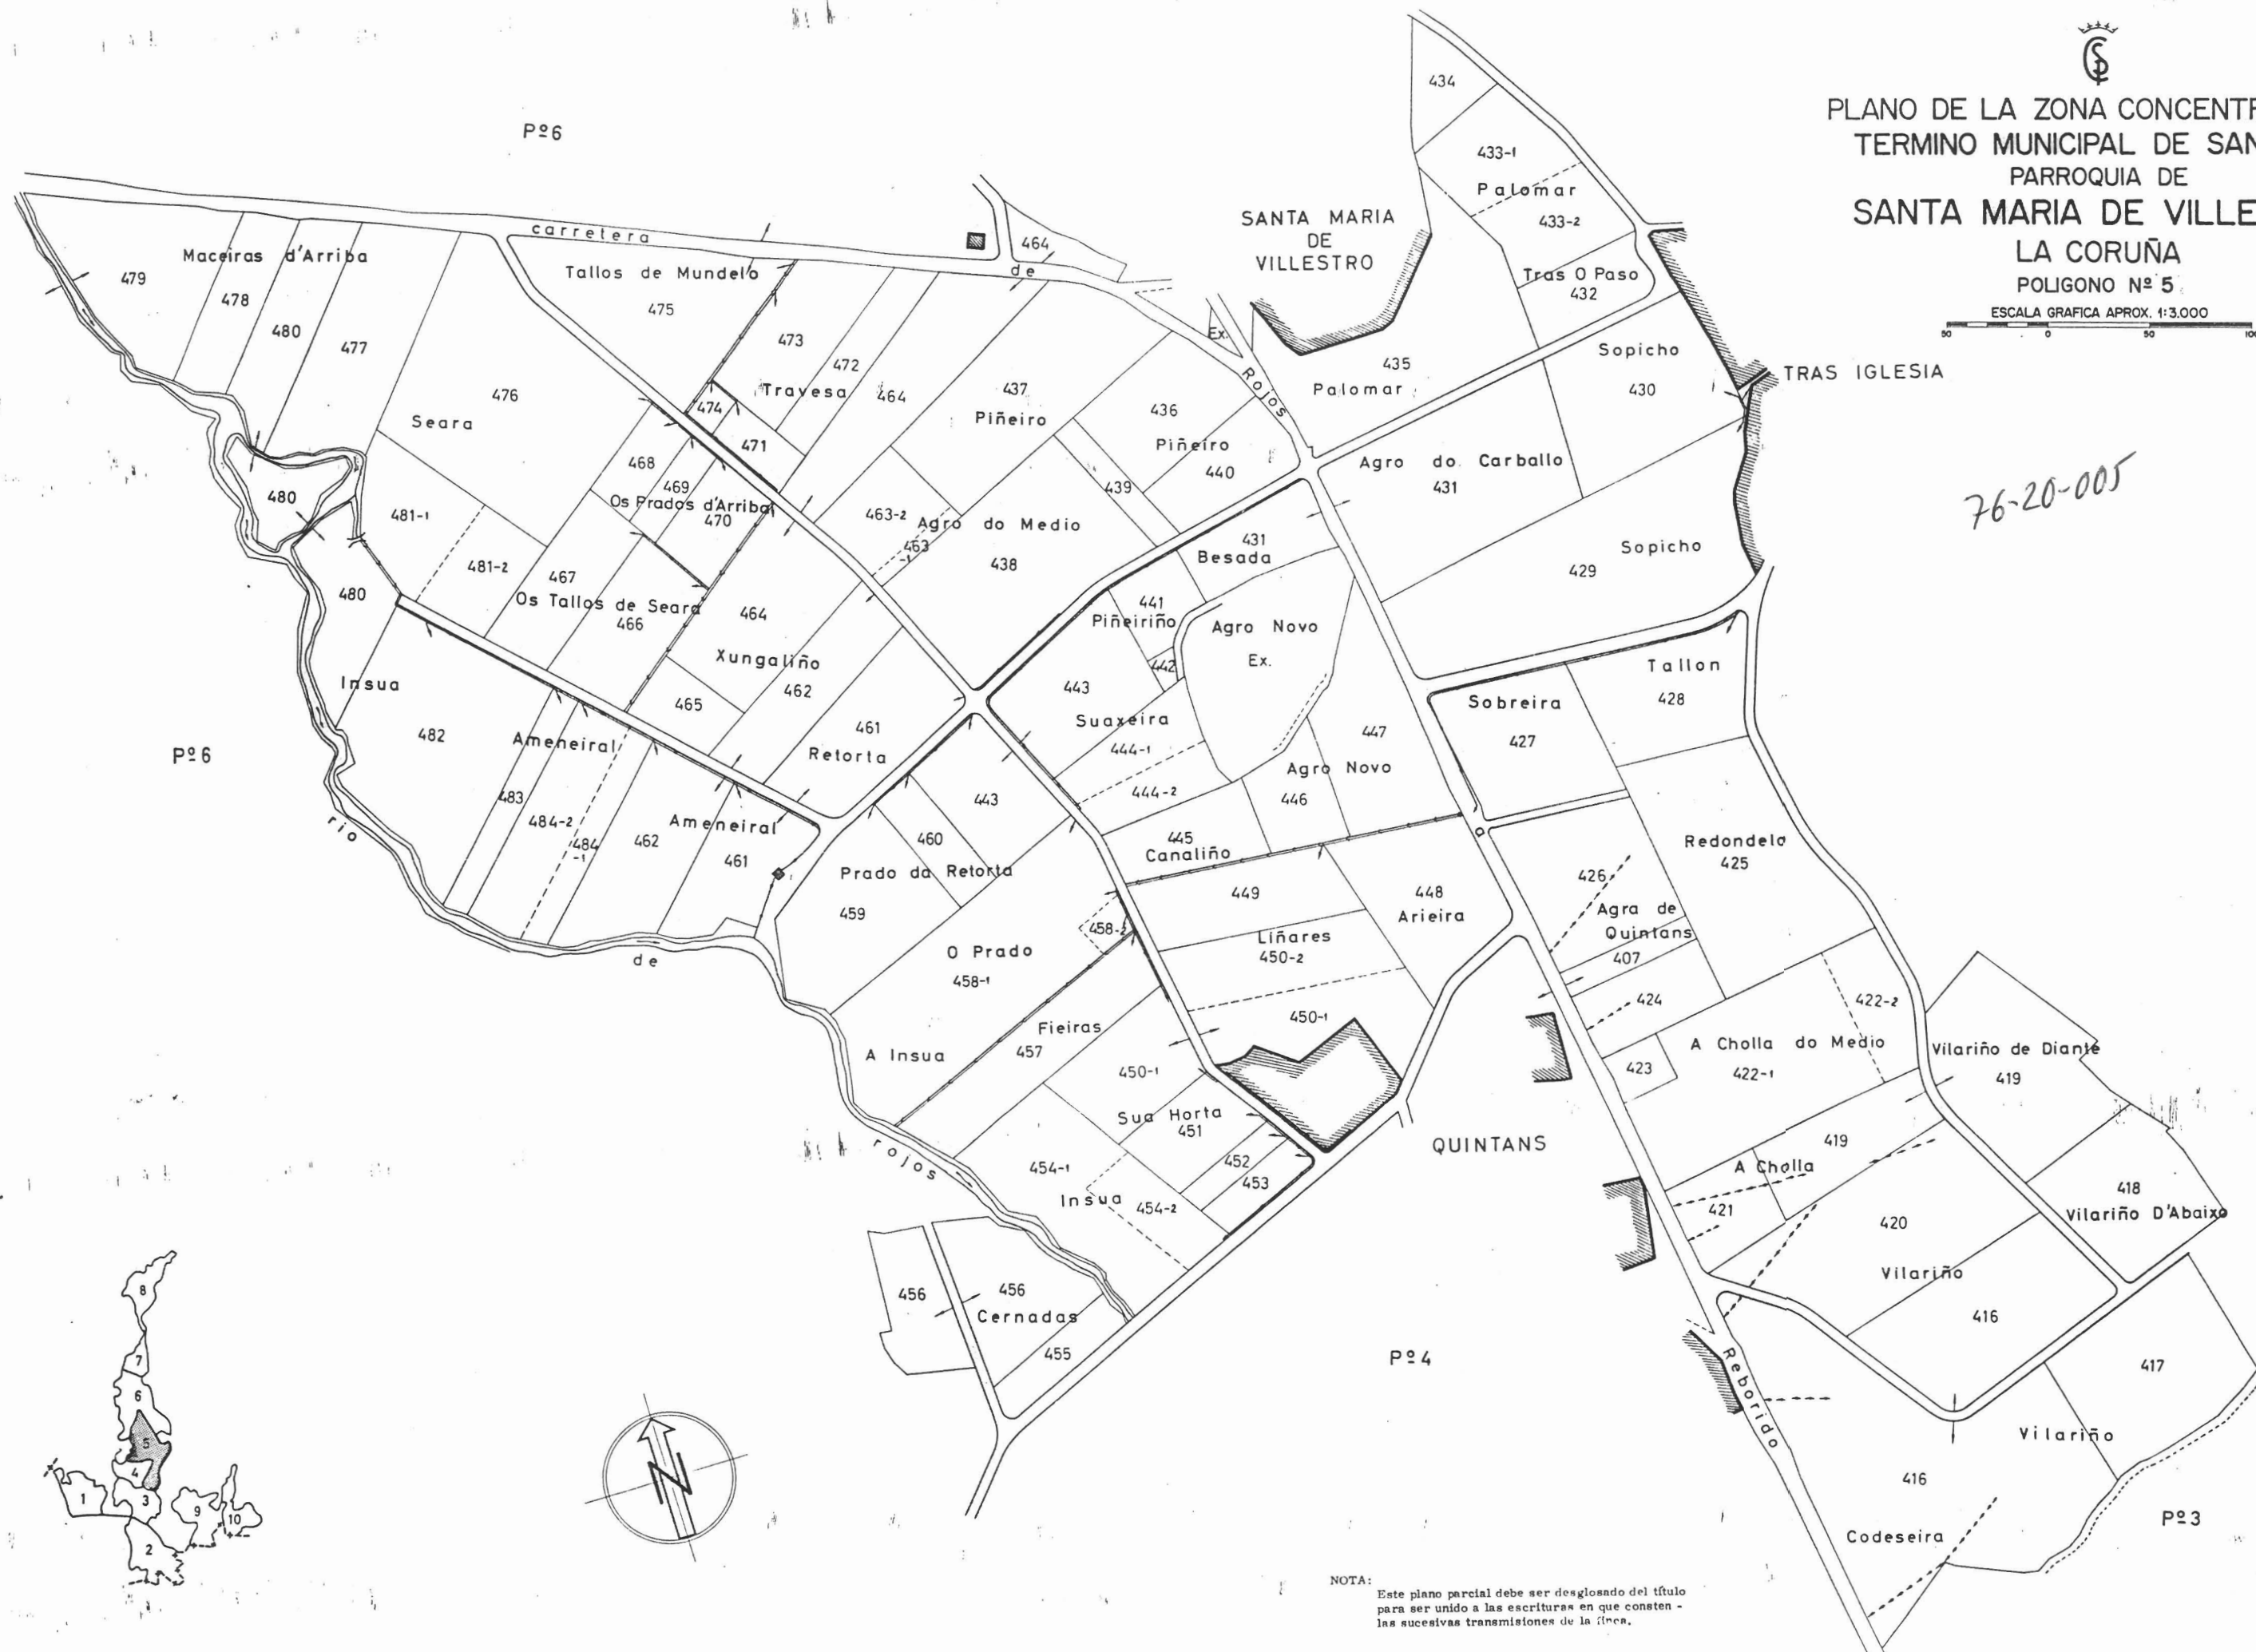

NOTA:
Este plano parcial debe ser desglosado del título
para ser unido a las escrituras en que consten
las sucesivas transmisiones de la finca.