
 



 PLANO DE LA ZONA CONCENTRADA DEL
 TERMINO MUNICIPAL DE SANTIAGO
 PARROQUIA DE
 SANTA MARIA DE VILLESTRO
 LA CORUÑA

POLIGONO Nº 7
 ESCALA GRAFICA APROX. 1:3.000


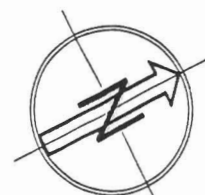
76-20-007

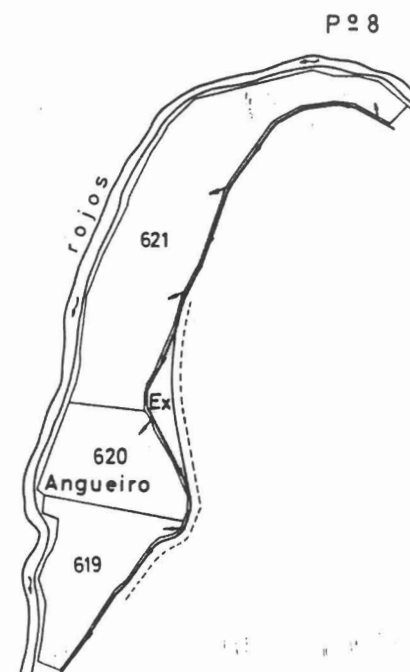

00004

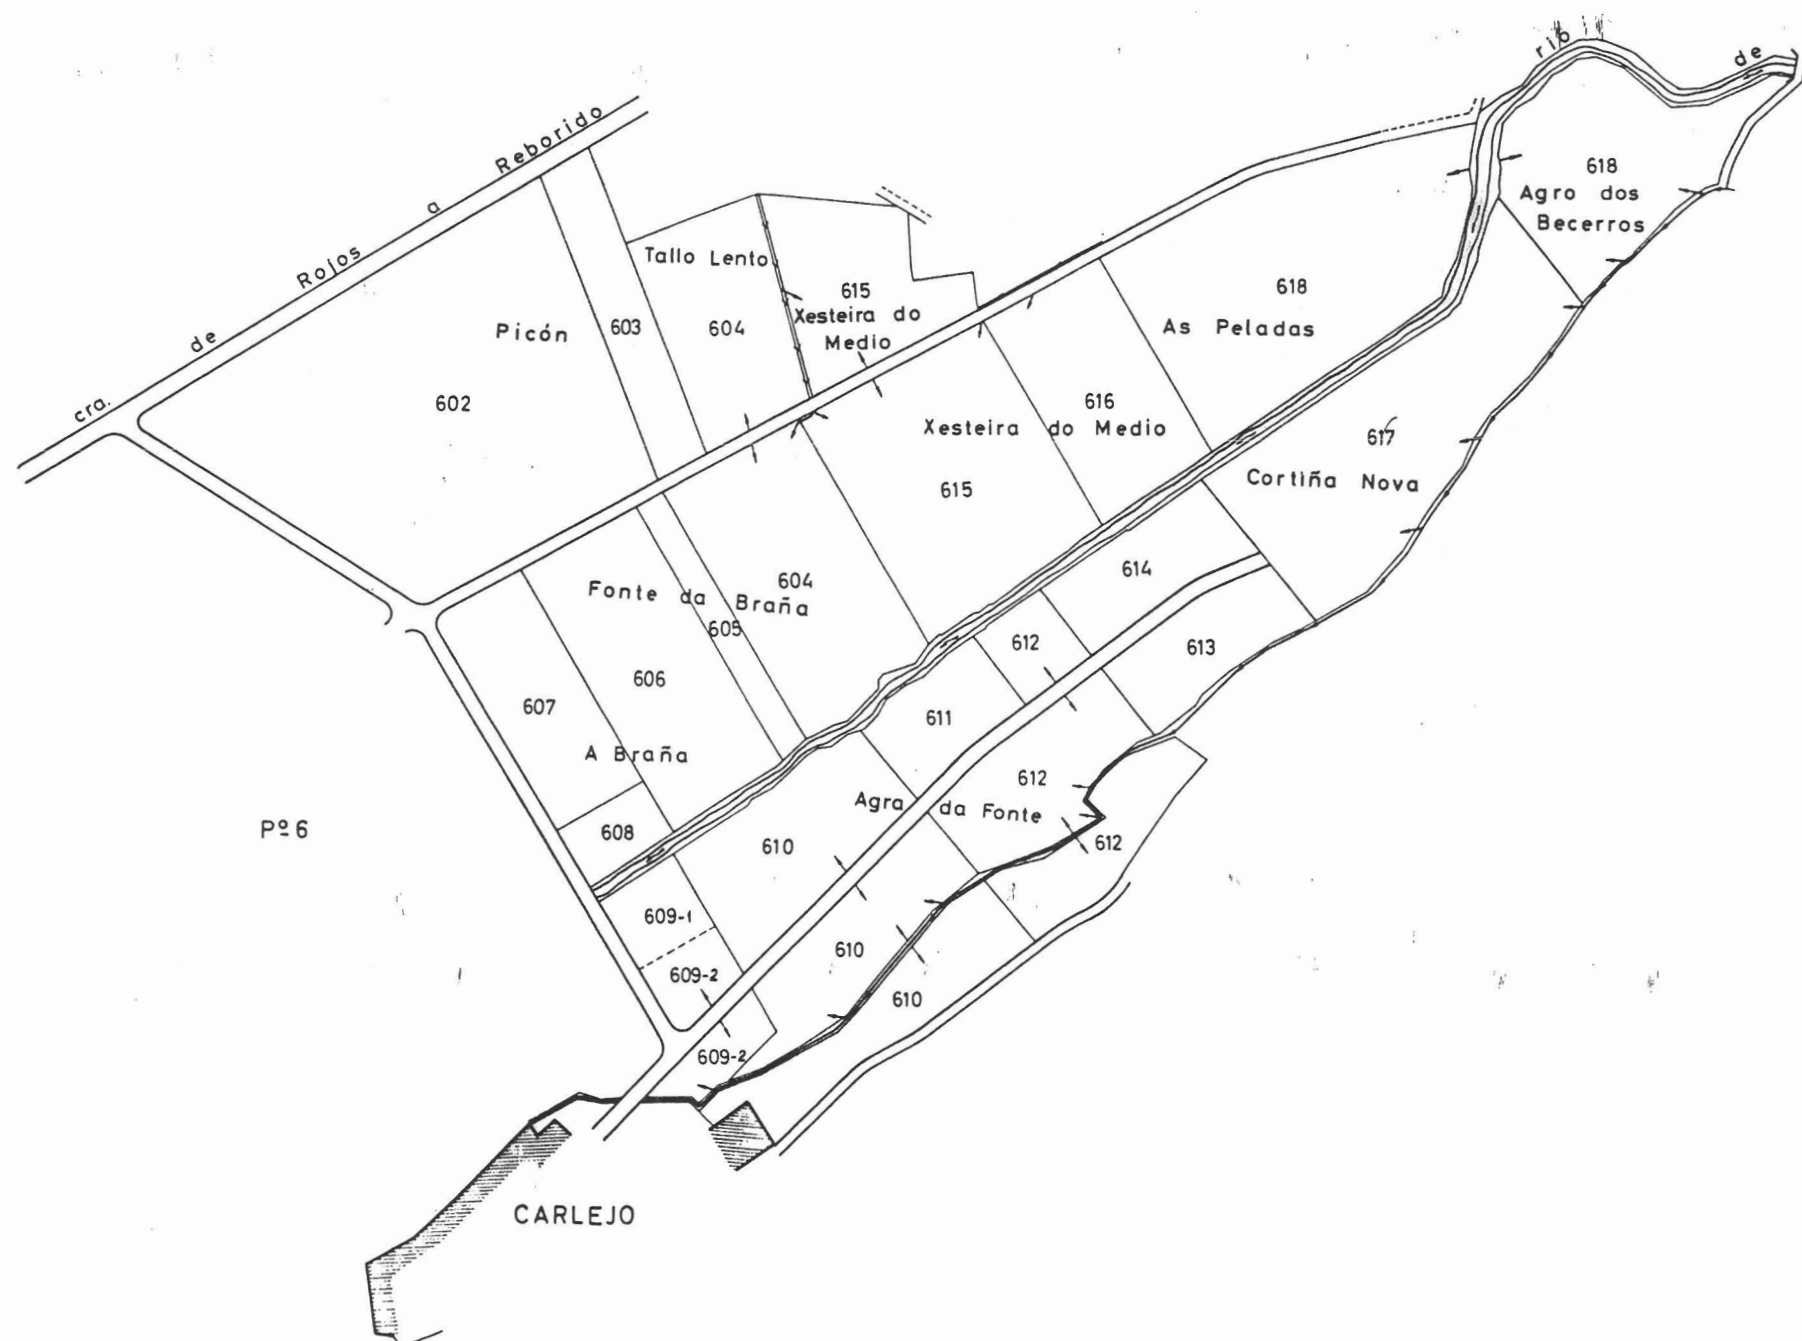

Pº 6



NOTA:
 Este plano parcial debe ser desglosado del título
 para ser unido a las escrituras en que consten -
 las sucesivas transmisiones de la finca.