


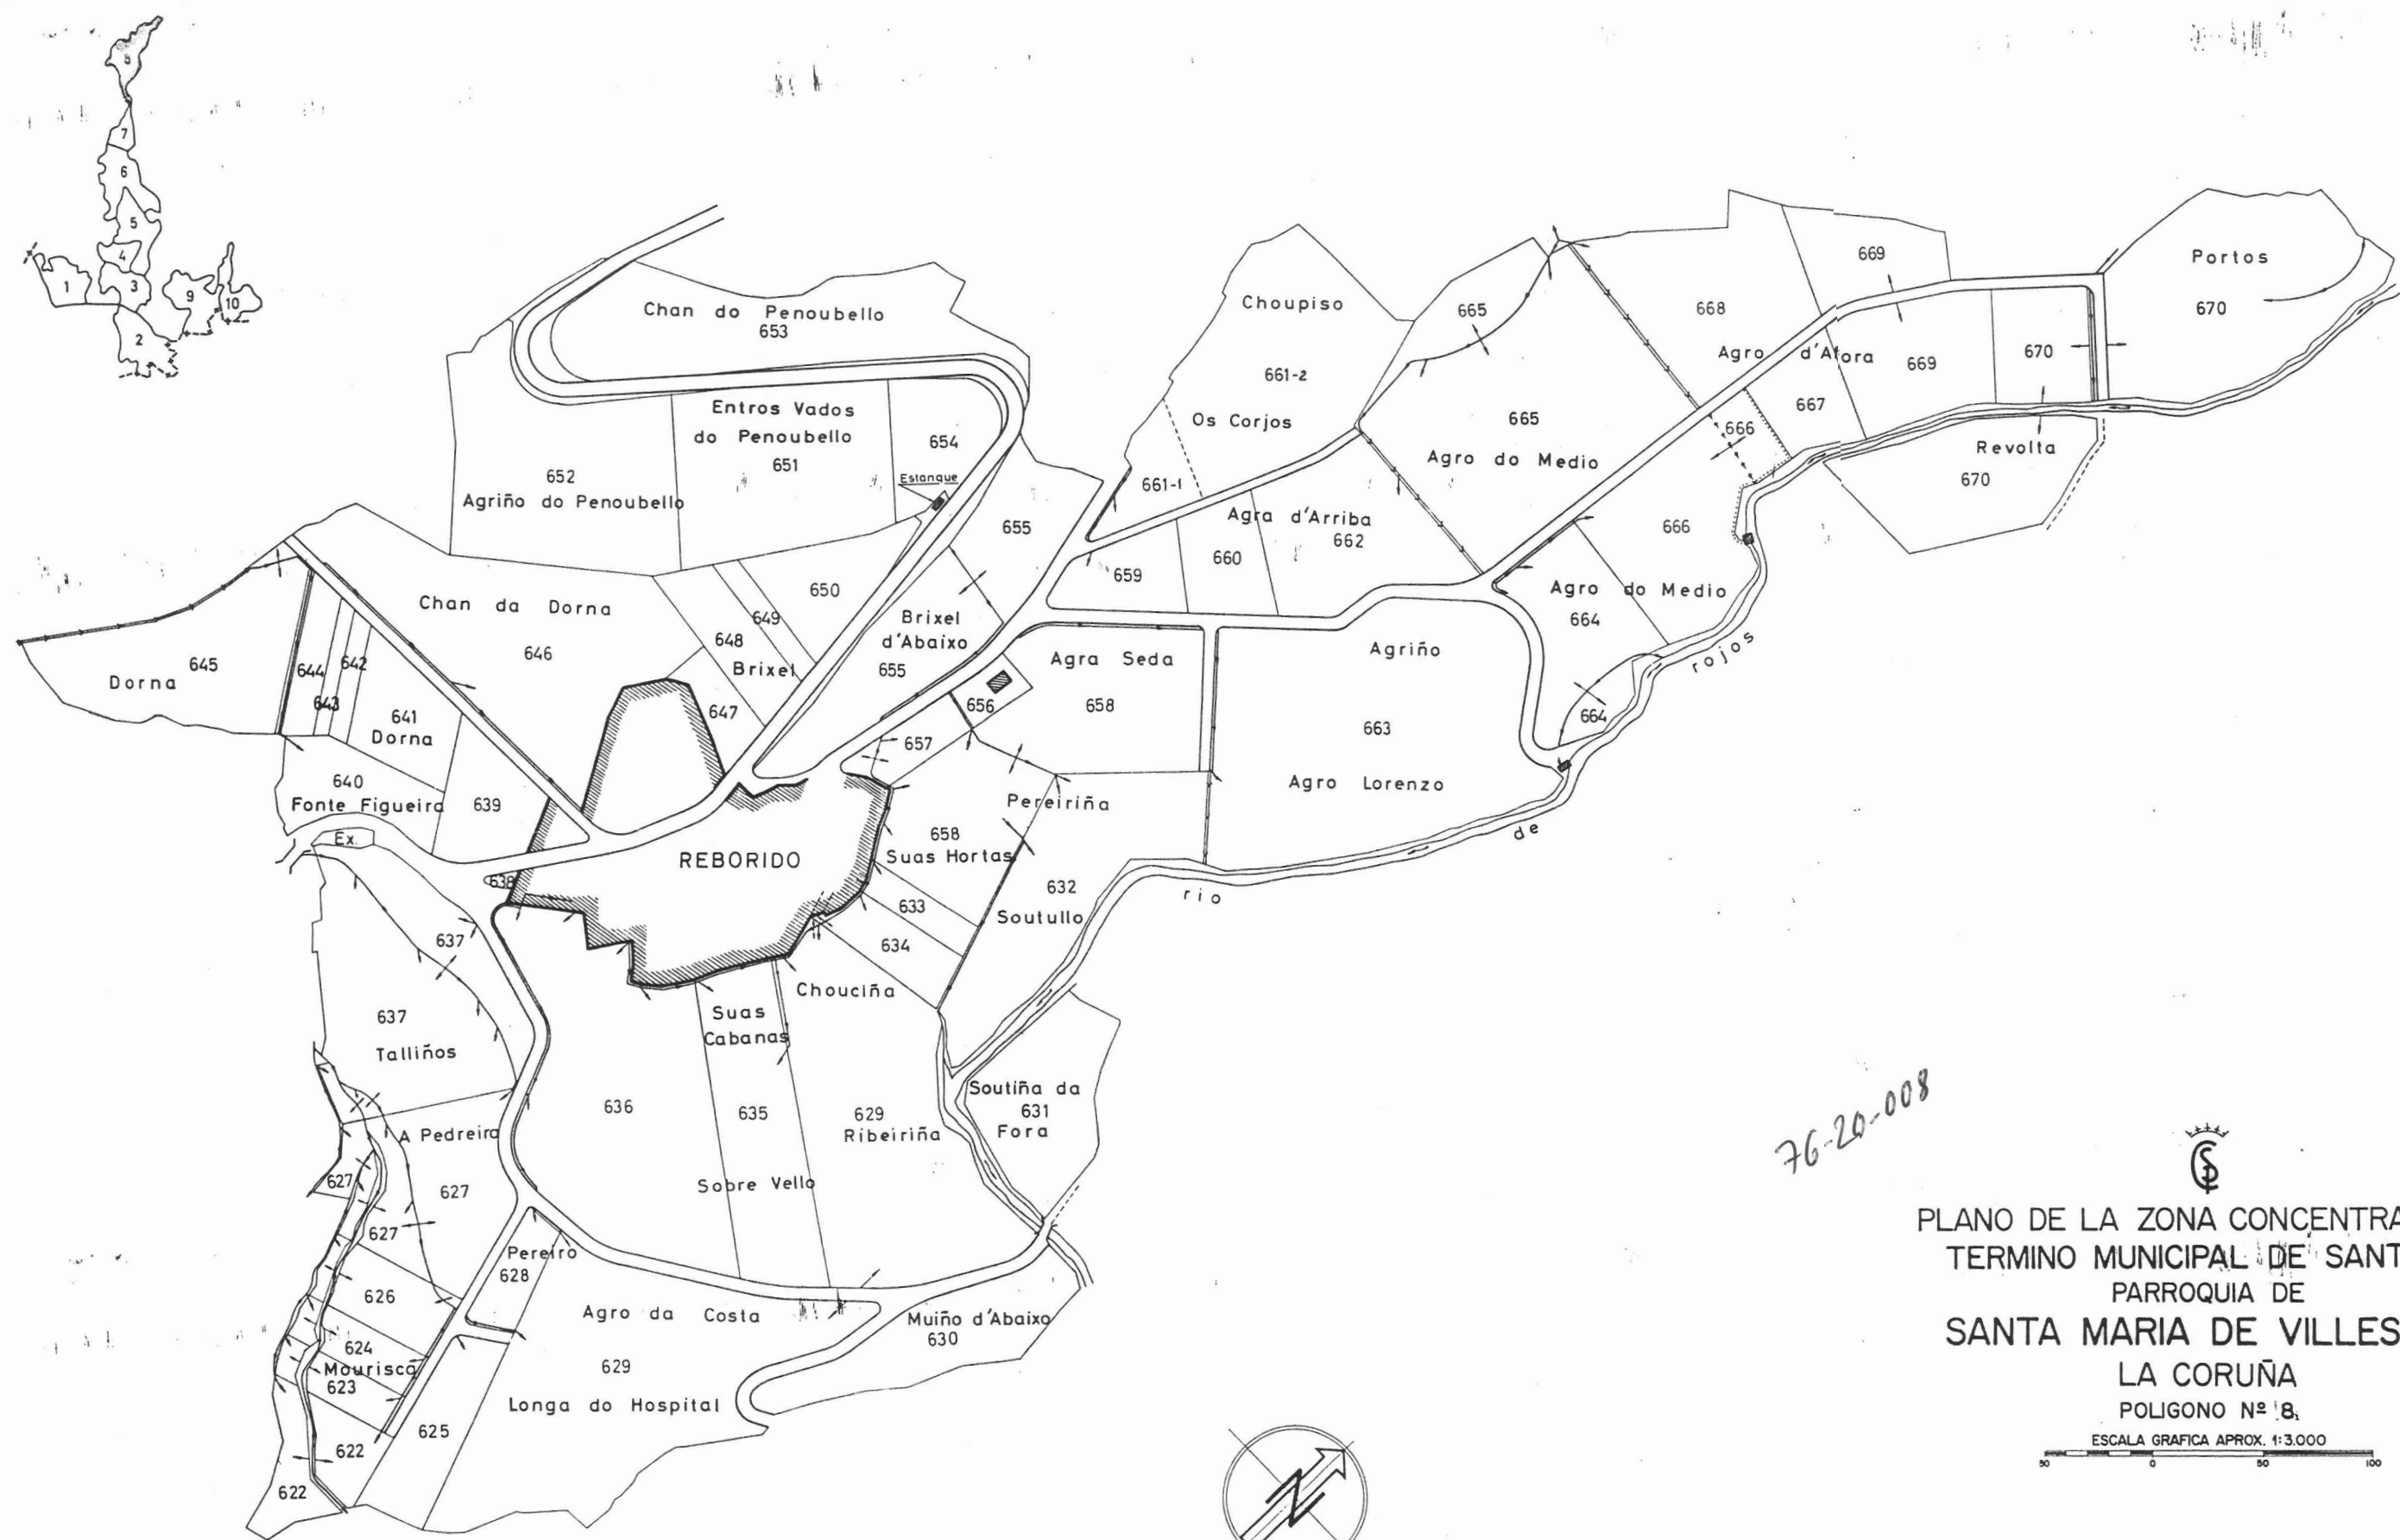

Pº 7

76-20-008


 PLANO DE LA ZONA CONCENTRADA DEL
 TERMINO MUNICIPAL DE SANTIAGO
 PARROQUIA DE
 SANTA MARIA DE VILLESTRO
 LA CORUÑA
 POLIGONO Nº 8,
 ESCALA GRAFICA APROX. 1:3.000

NOTA:
 Este plano parcial debe ser desglosado del título
 para ser unido a las escrituras en que consten
 las sucesivas transmisiones de la finca.