


JUAN

PLANO DE LA ZONA CONCENTRADA DE
SAN MIGUEL DOS AGROS
AYUNTAMIENTO DE SANTIAGO
LA CORUÑA
HOJA- I

ESCALA GRAFICA APROX. 1:5.000

100 0 100 200

76-01-009

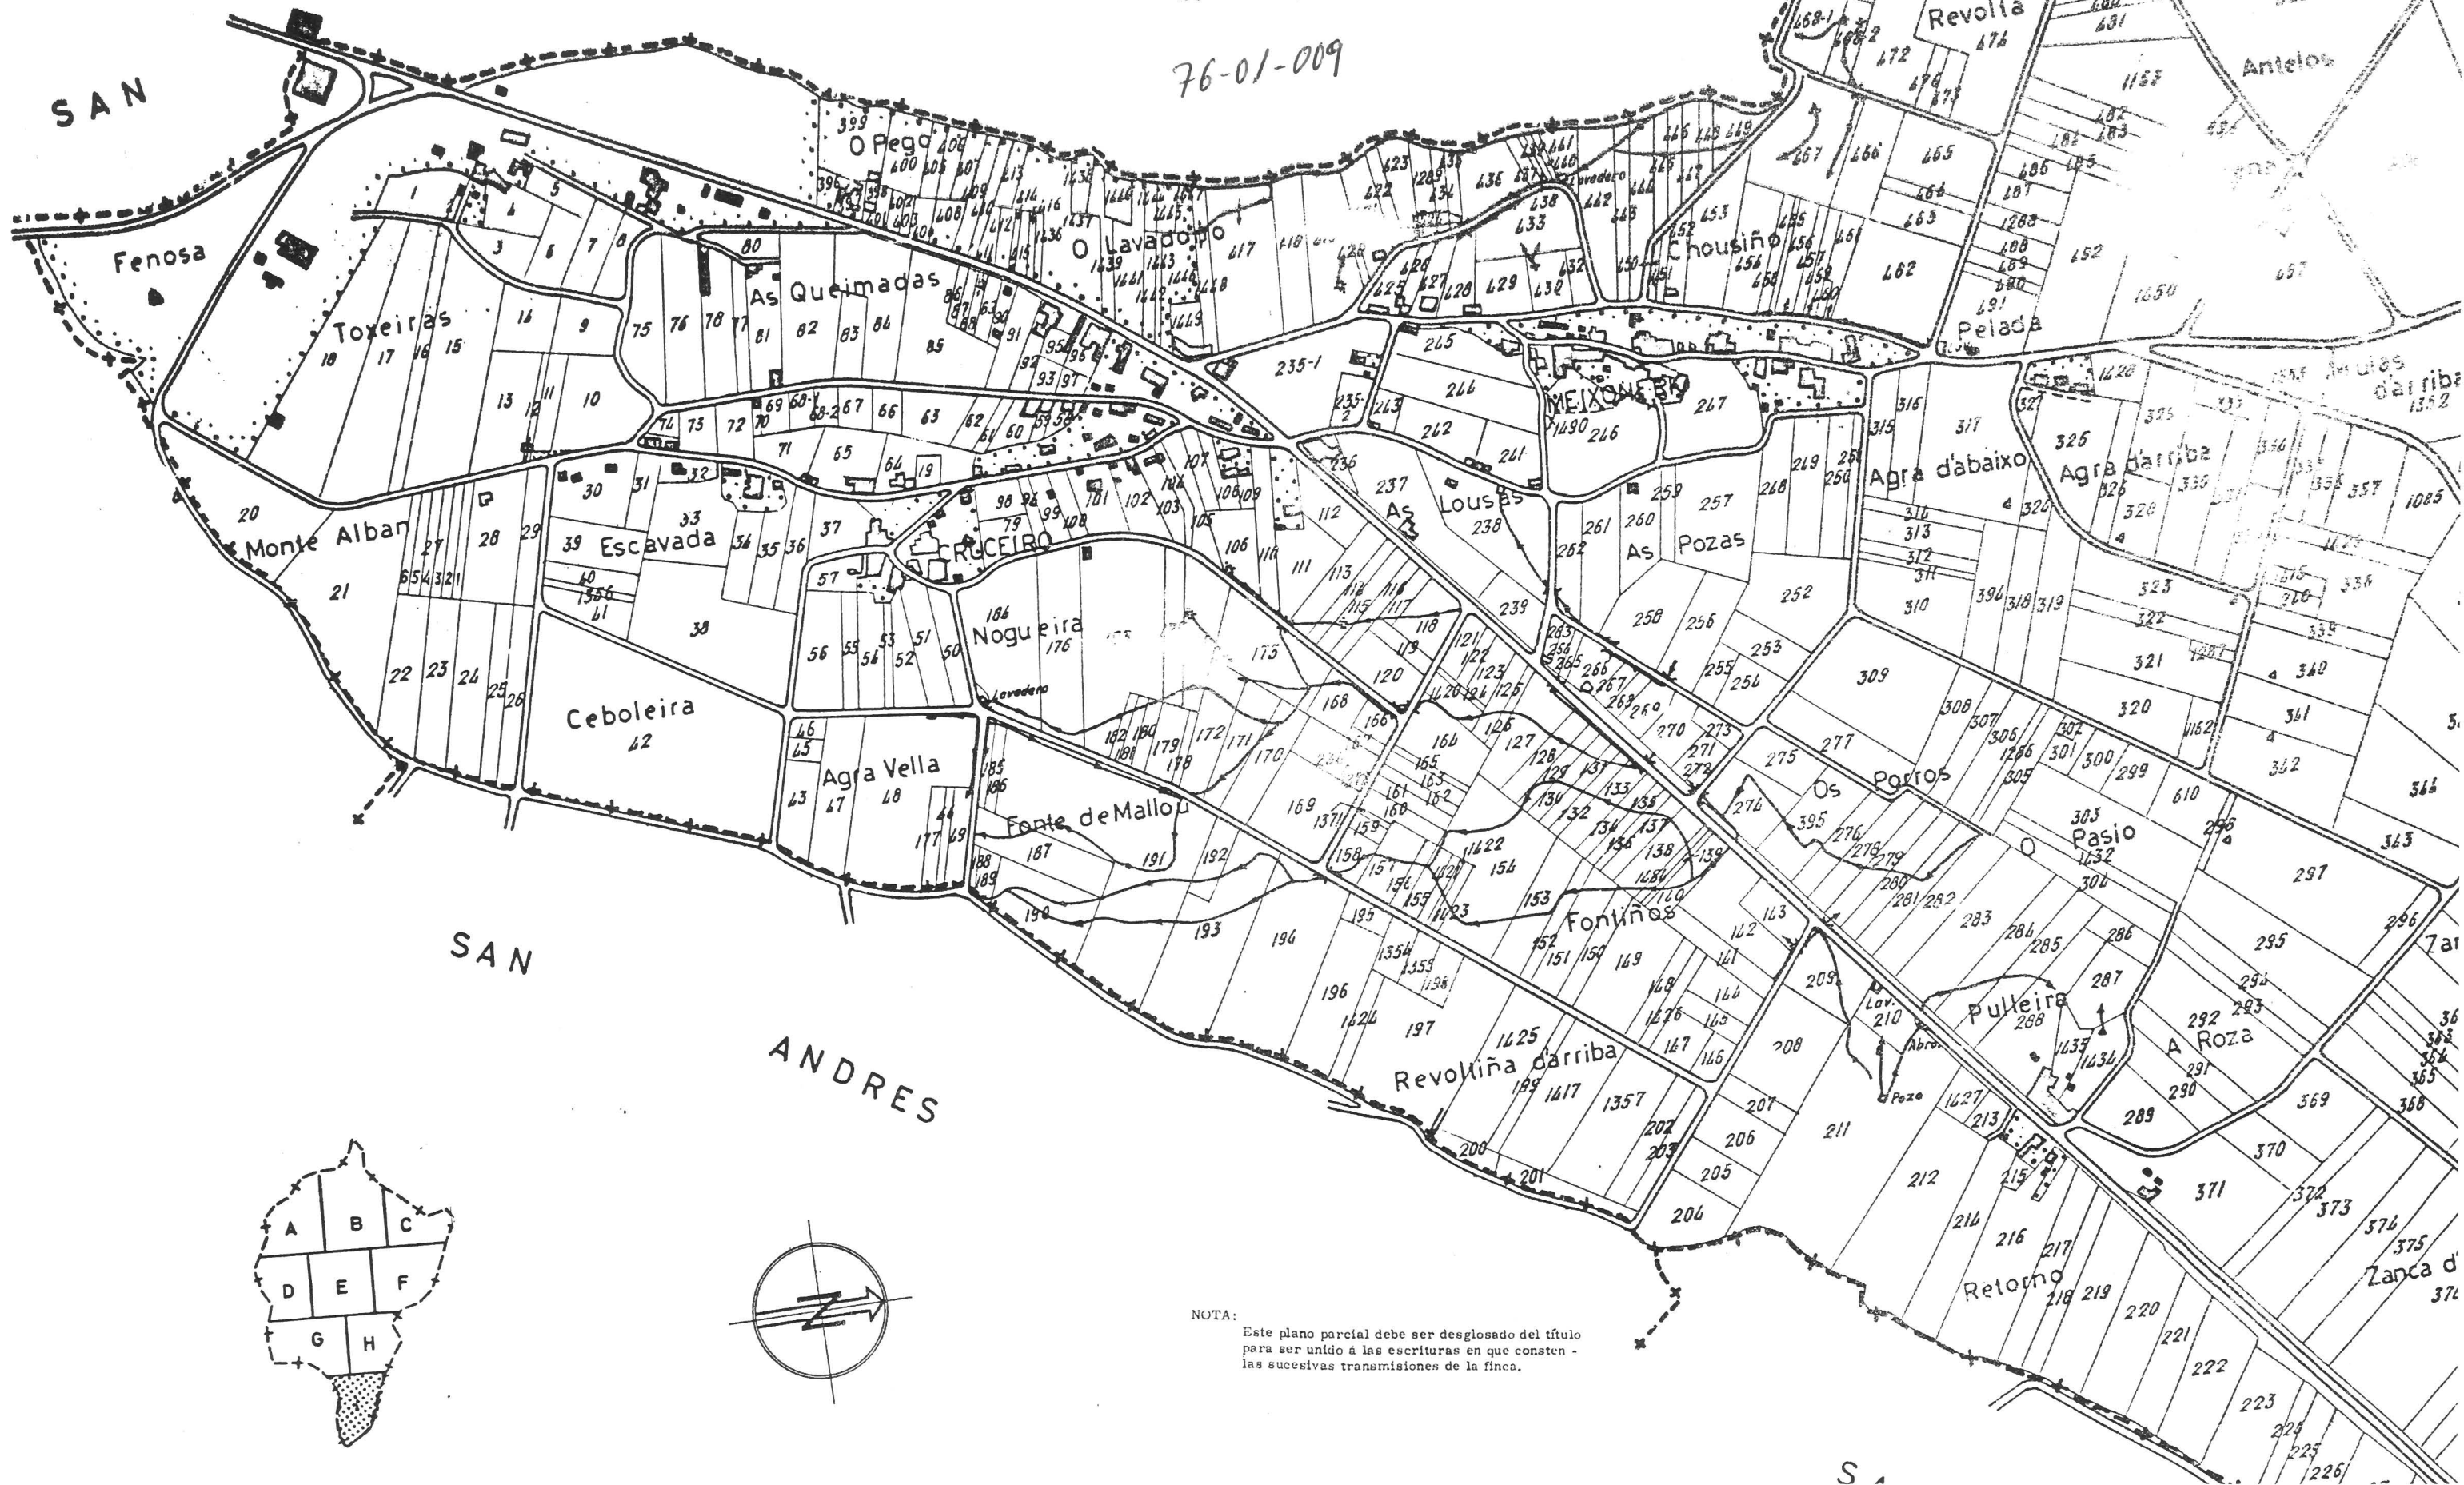

NOTA:

Este plano parcial debe ser desglosado del título
para ser unido a las escrituras en que consten
las sucesivas transmisiones de la finca.