


NOTA:
Este plano parcial *deve* ser desgozear do título para ser unido ás escrituras en que consten as sucesoras transmisións da finca.

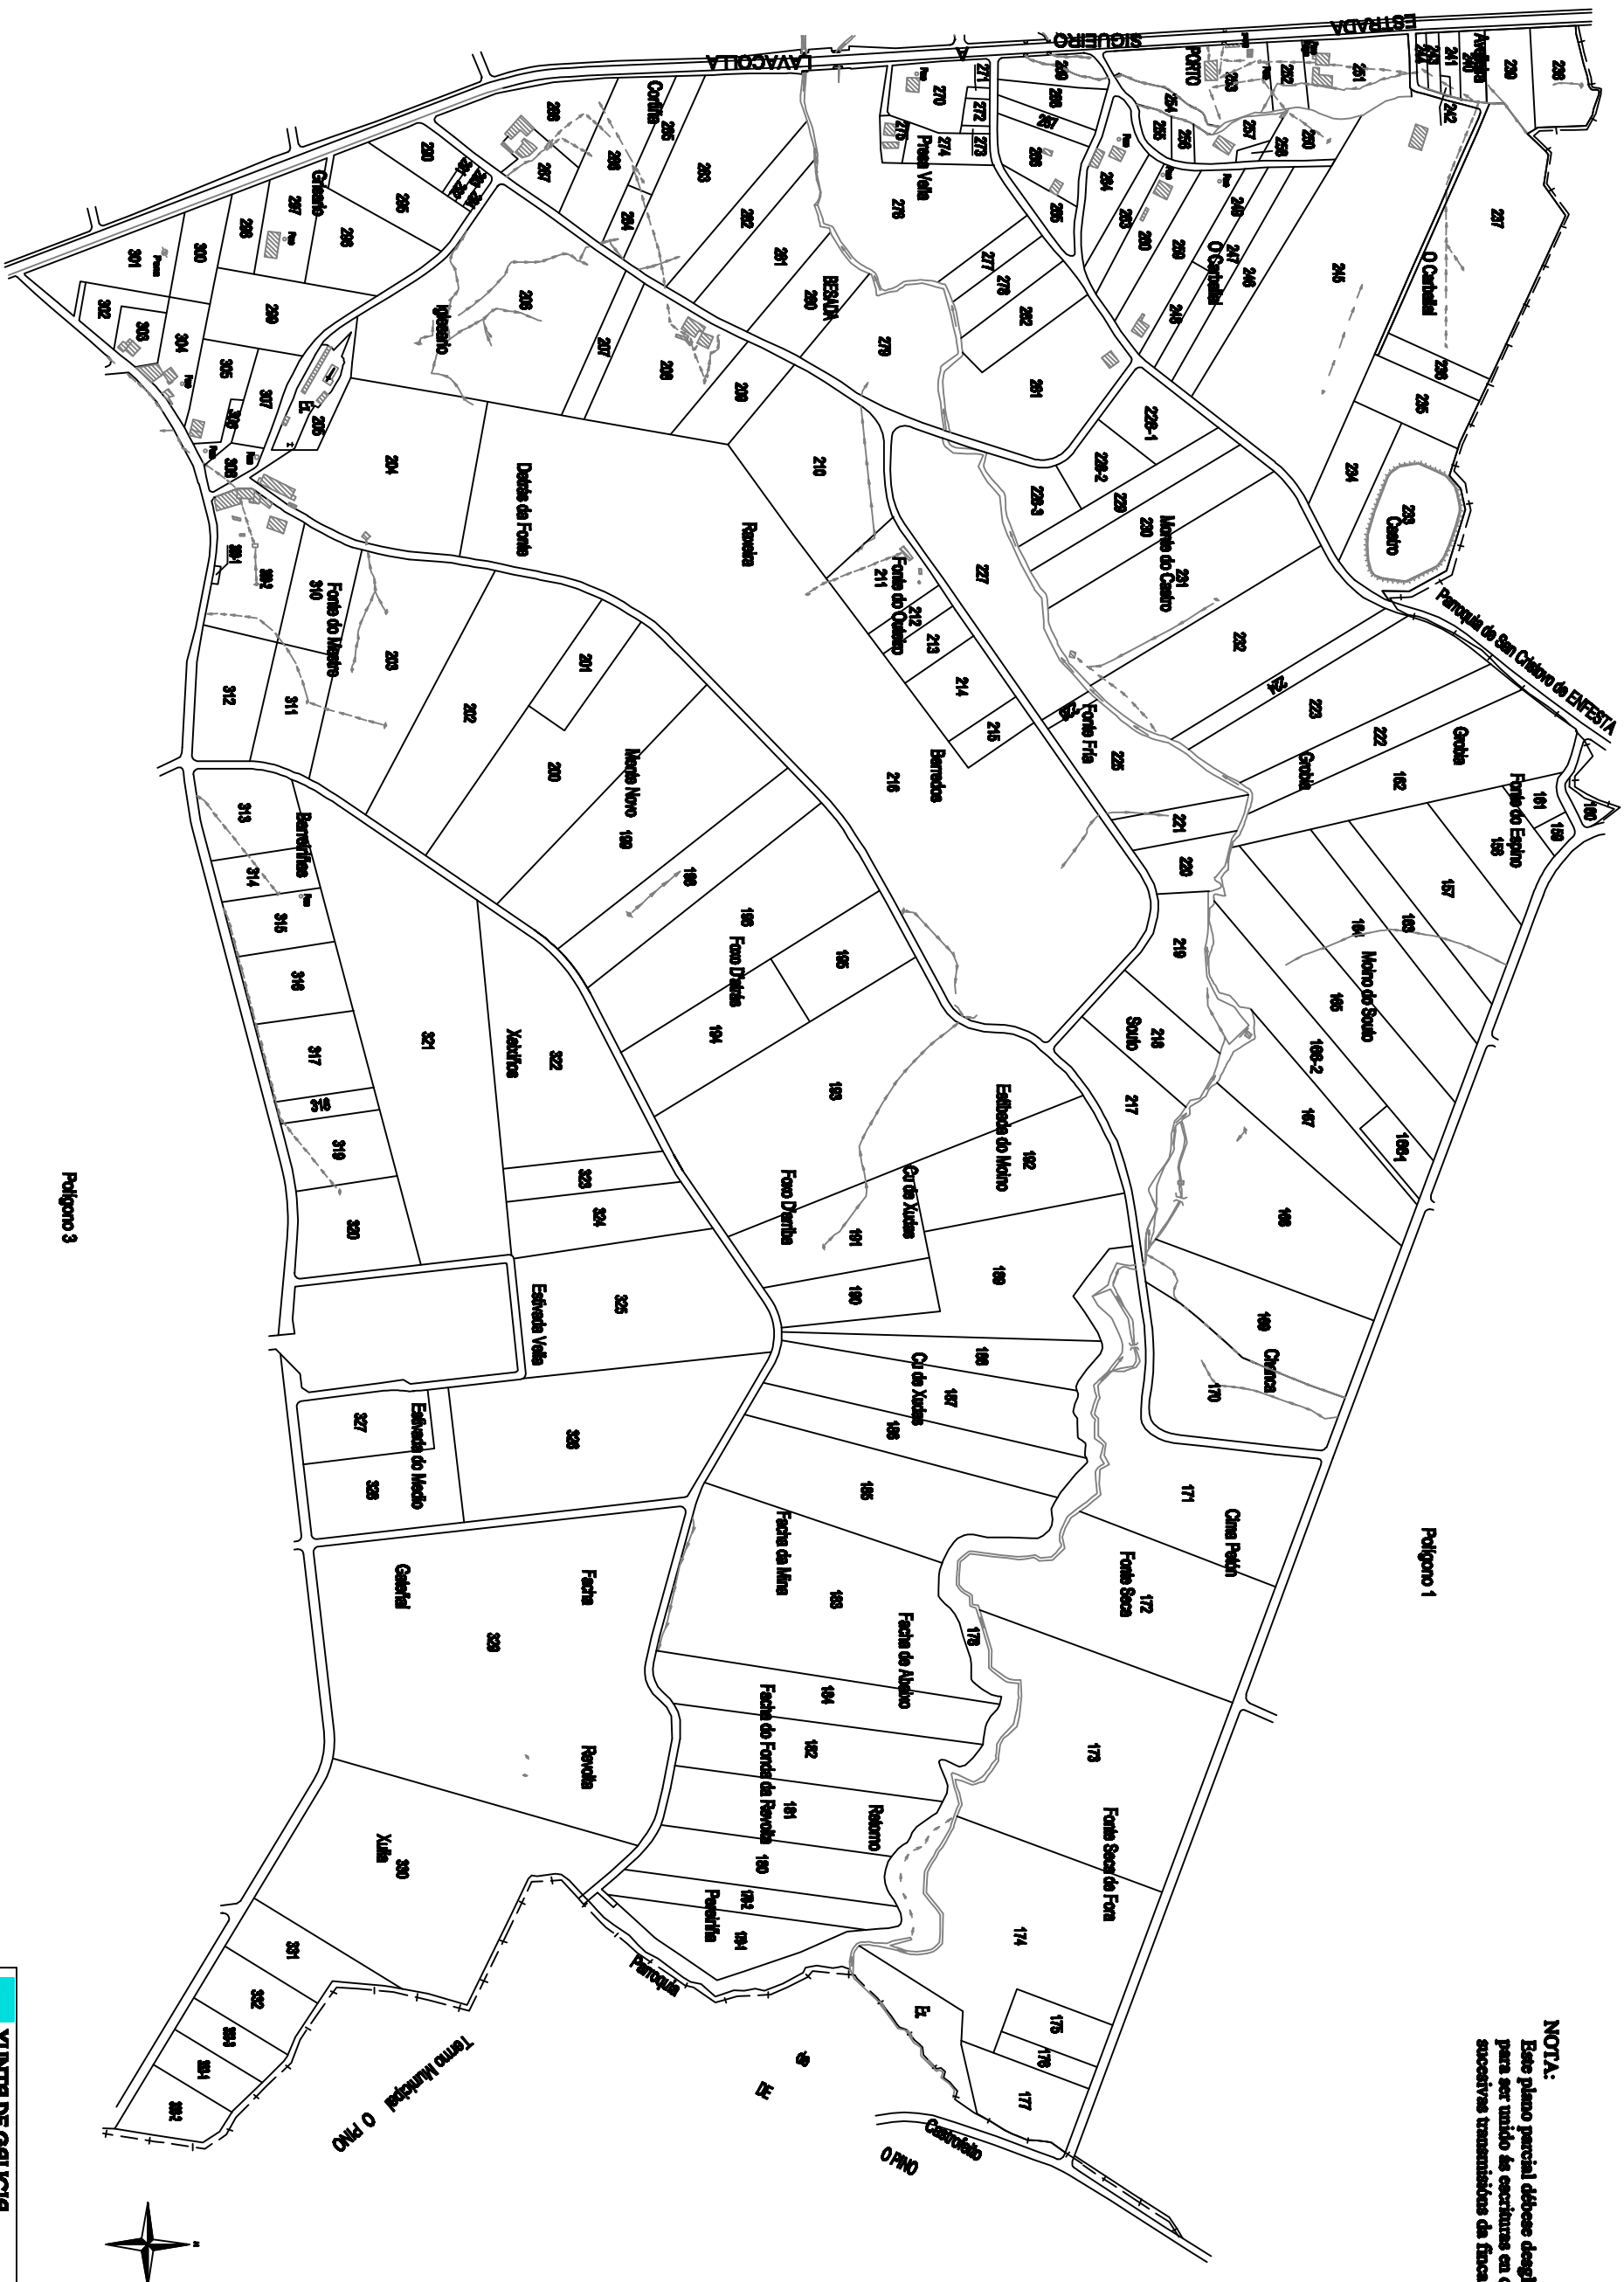

XUNTA DE GALICIA
CONSELLERÍA DO MEDIO RURAL
Dirección Xeral de
Estruturas e Infraestruturas Agrarias

Zona : Sabugueira-Carballea

Concello : SANTIAGO

Provincia : A CORUÑA

Polígono : 2

ESCALA APROX. 1:8.000