


LEENDA

- Ríos - Regatos
- Carretera asfaltada
- Camión
- Camións de servizo
- Rocha
- Limite Termino Municipal
- Limite de Parroquia
- Alameda
- Muro
- Terraplen - Desmonte
- Limite de clases
- Líña eléctrica
- Trada subterránea
- Número de parcela
- Clases de terras
- Depósito elevado
- Pozo
- Construción
- Fonte
- Cruceiro
- Pila
- Poste líña eléctrica
- Poste líña telefónica

CLASES DE TERRAS

- Primeira
- Segunda
- Terceira
- Cuarta
- quinta
- Horta - Eiras
- Inculto

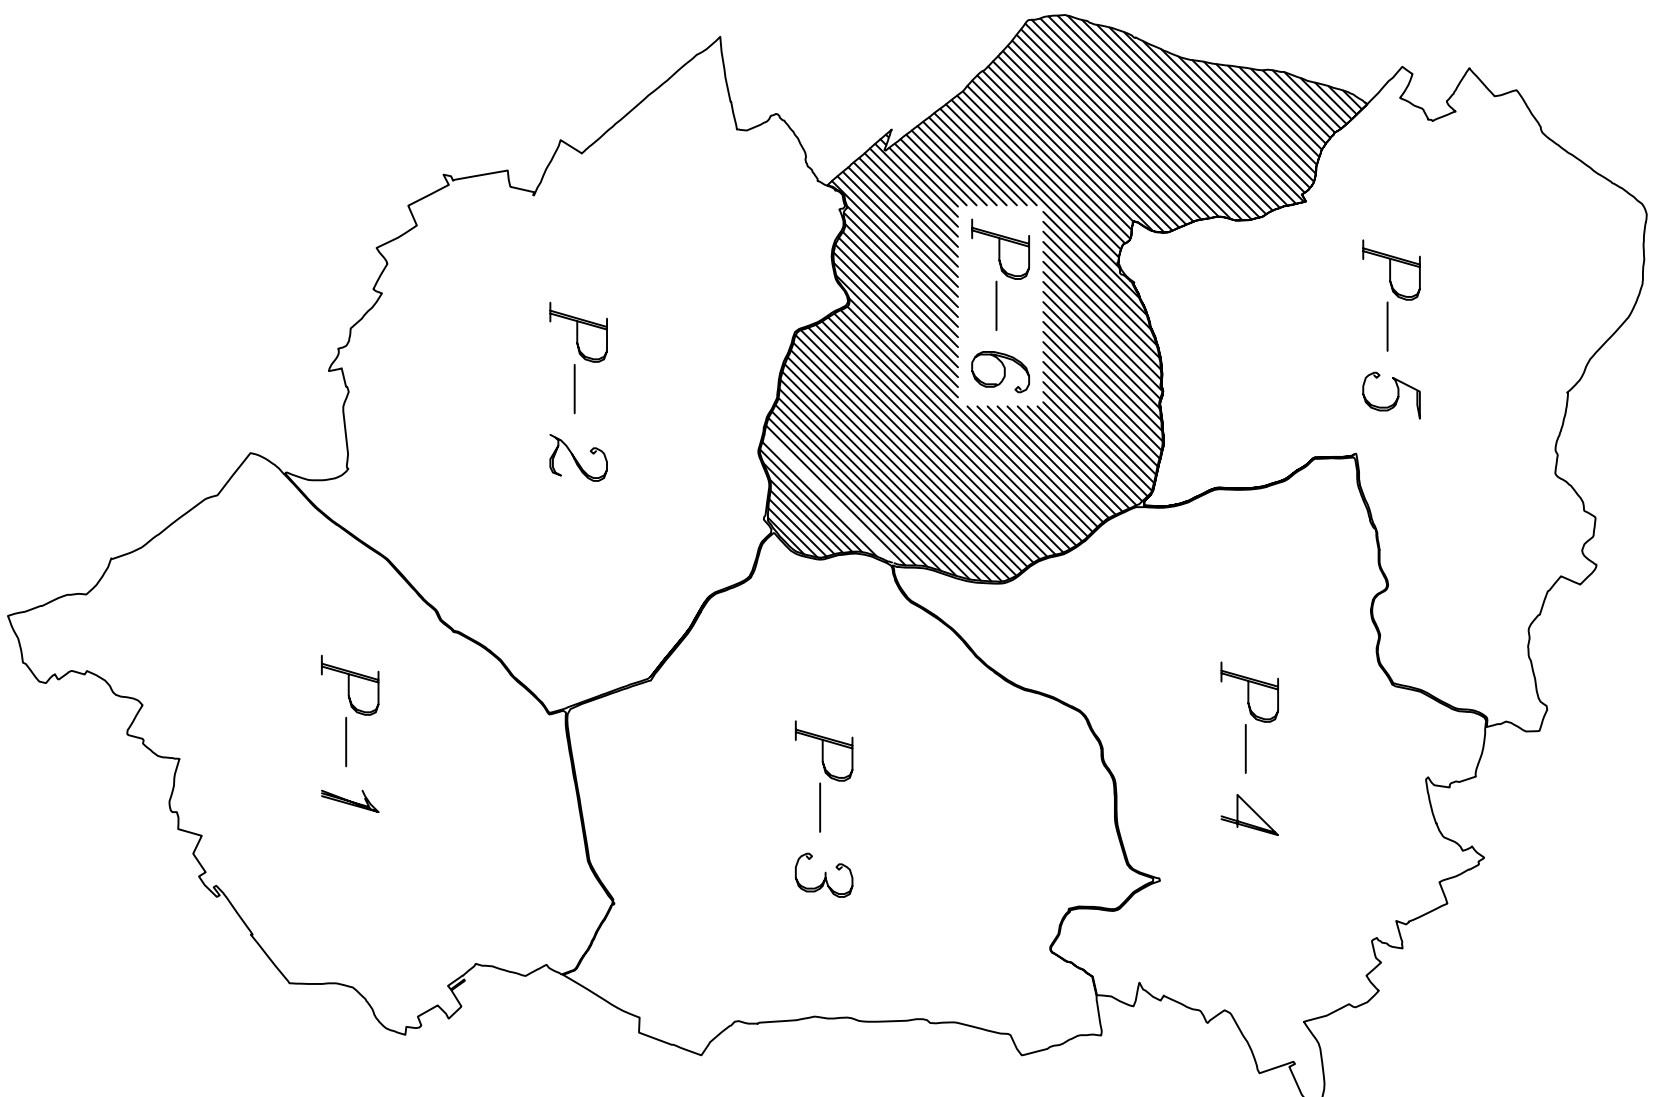

XUNTA DE GALICIA
CONSELLERÍA DE POLÍTICA AGROALIMENTARIA E DESENVOLVEMENTO RURAL
Dirección Xeral de Infraestruturas Agrarias

TÍTULO: OI ZONK
Provincia: A CORUÑA
Escala: 1:2.000
Polígono: 6
Data: Maio 2003

Observación: BASES DEFINITIVAS

Folha: las parcelas 2, 182, 204, 247, 254, 426, 428, 472, 580, 627, 628, 629 y 632

Director Técnico: D.ª Monica López López

