
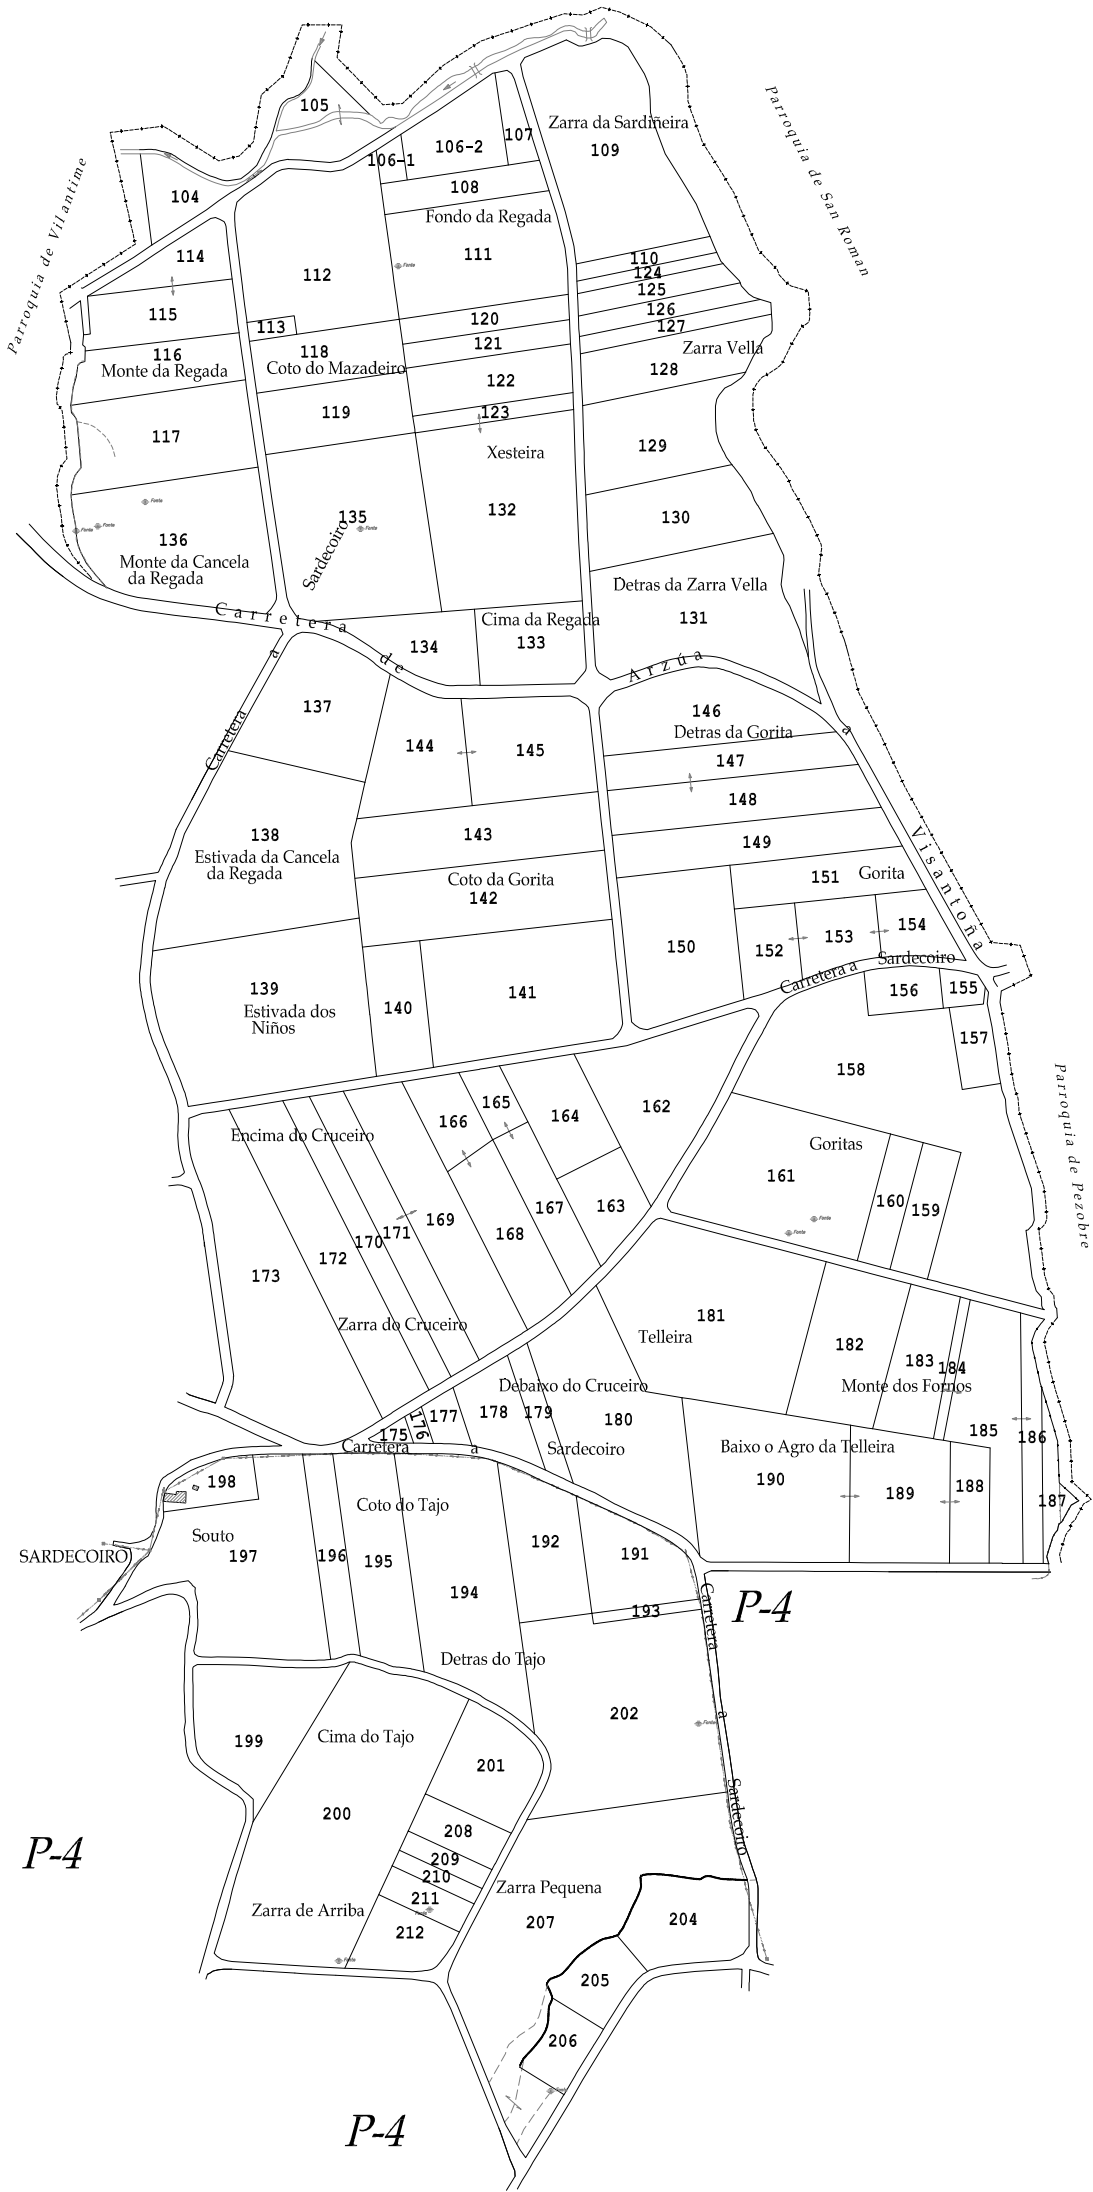
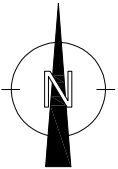


NOTA:
Este plano parcial débese desglosar do título para ser unido ás escrituras en que constan as sucesivas transmisións da finca.

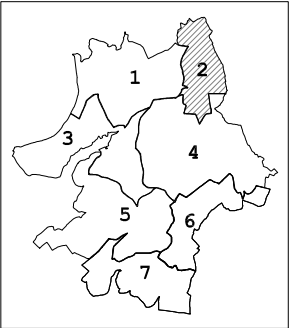

XUNTA DE GALICIA

Zona : San Xoan de Visantóna

Concello : SANTISO

Provincia : A CORUÑA POLÍGONO 2

ESCALA APROX. 1:6.000