
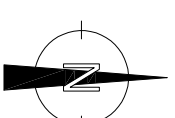
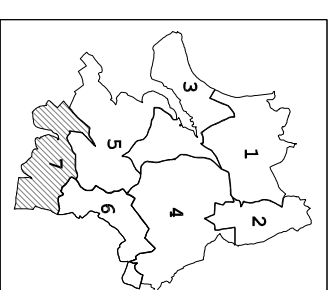


NOTA:

Este plano parcial débese desglosar do título para ser unido ás escrituras en que constan as sucesivas transmisións da finca.

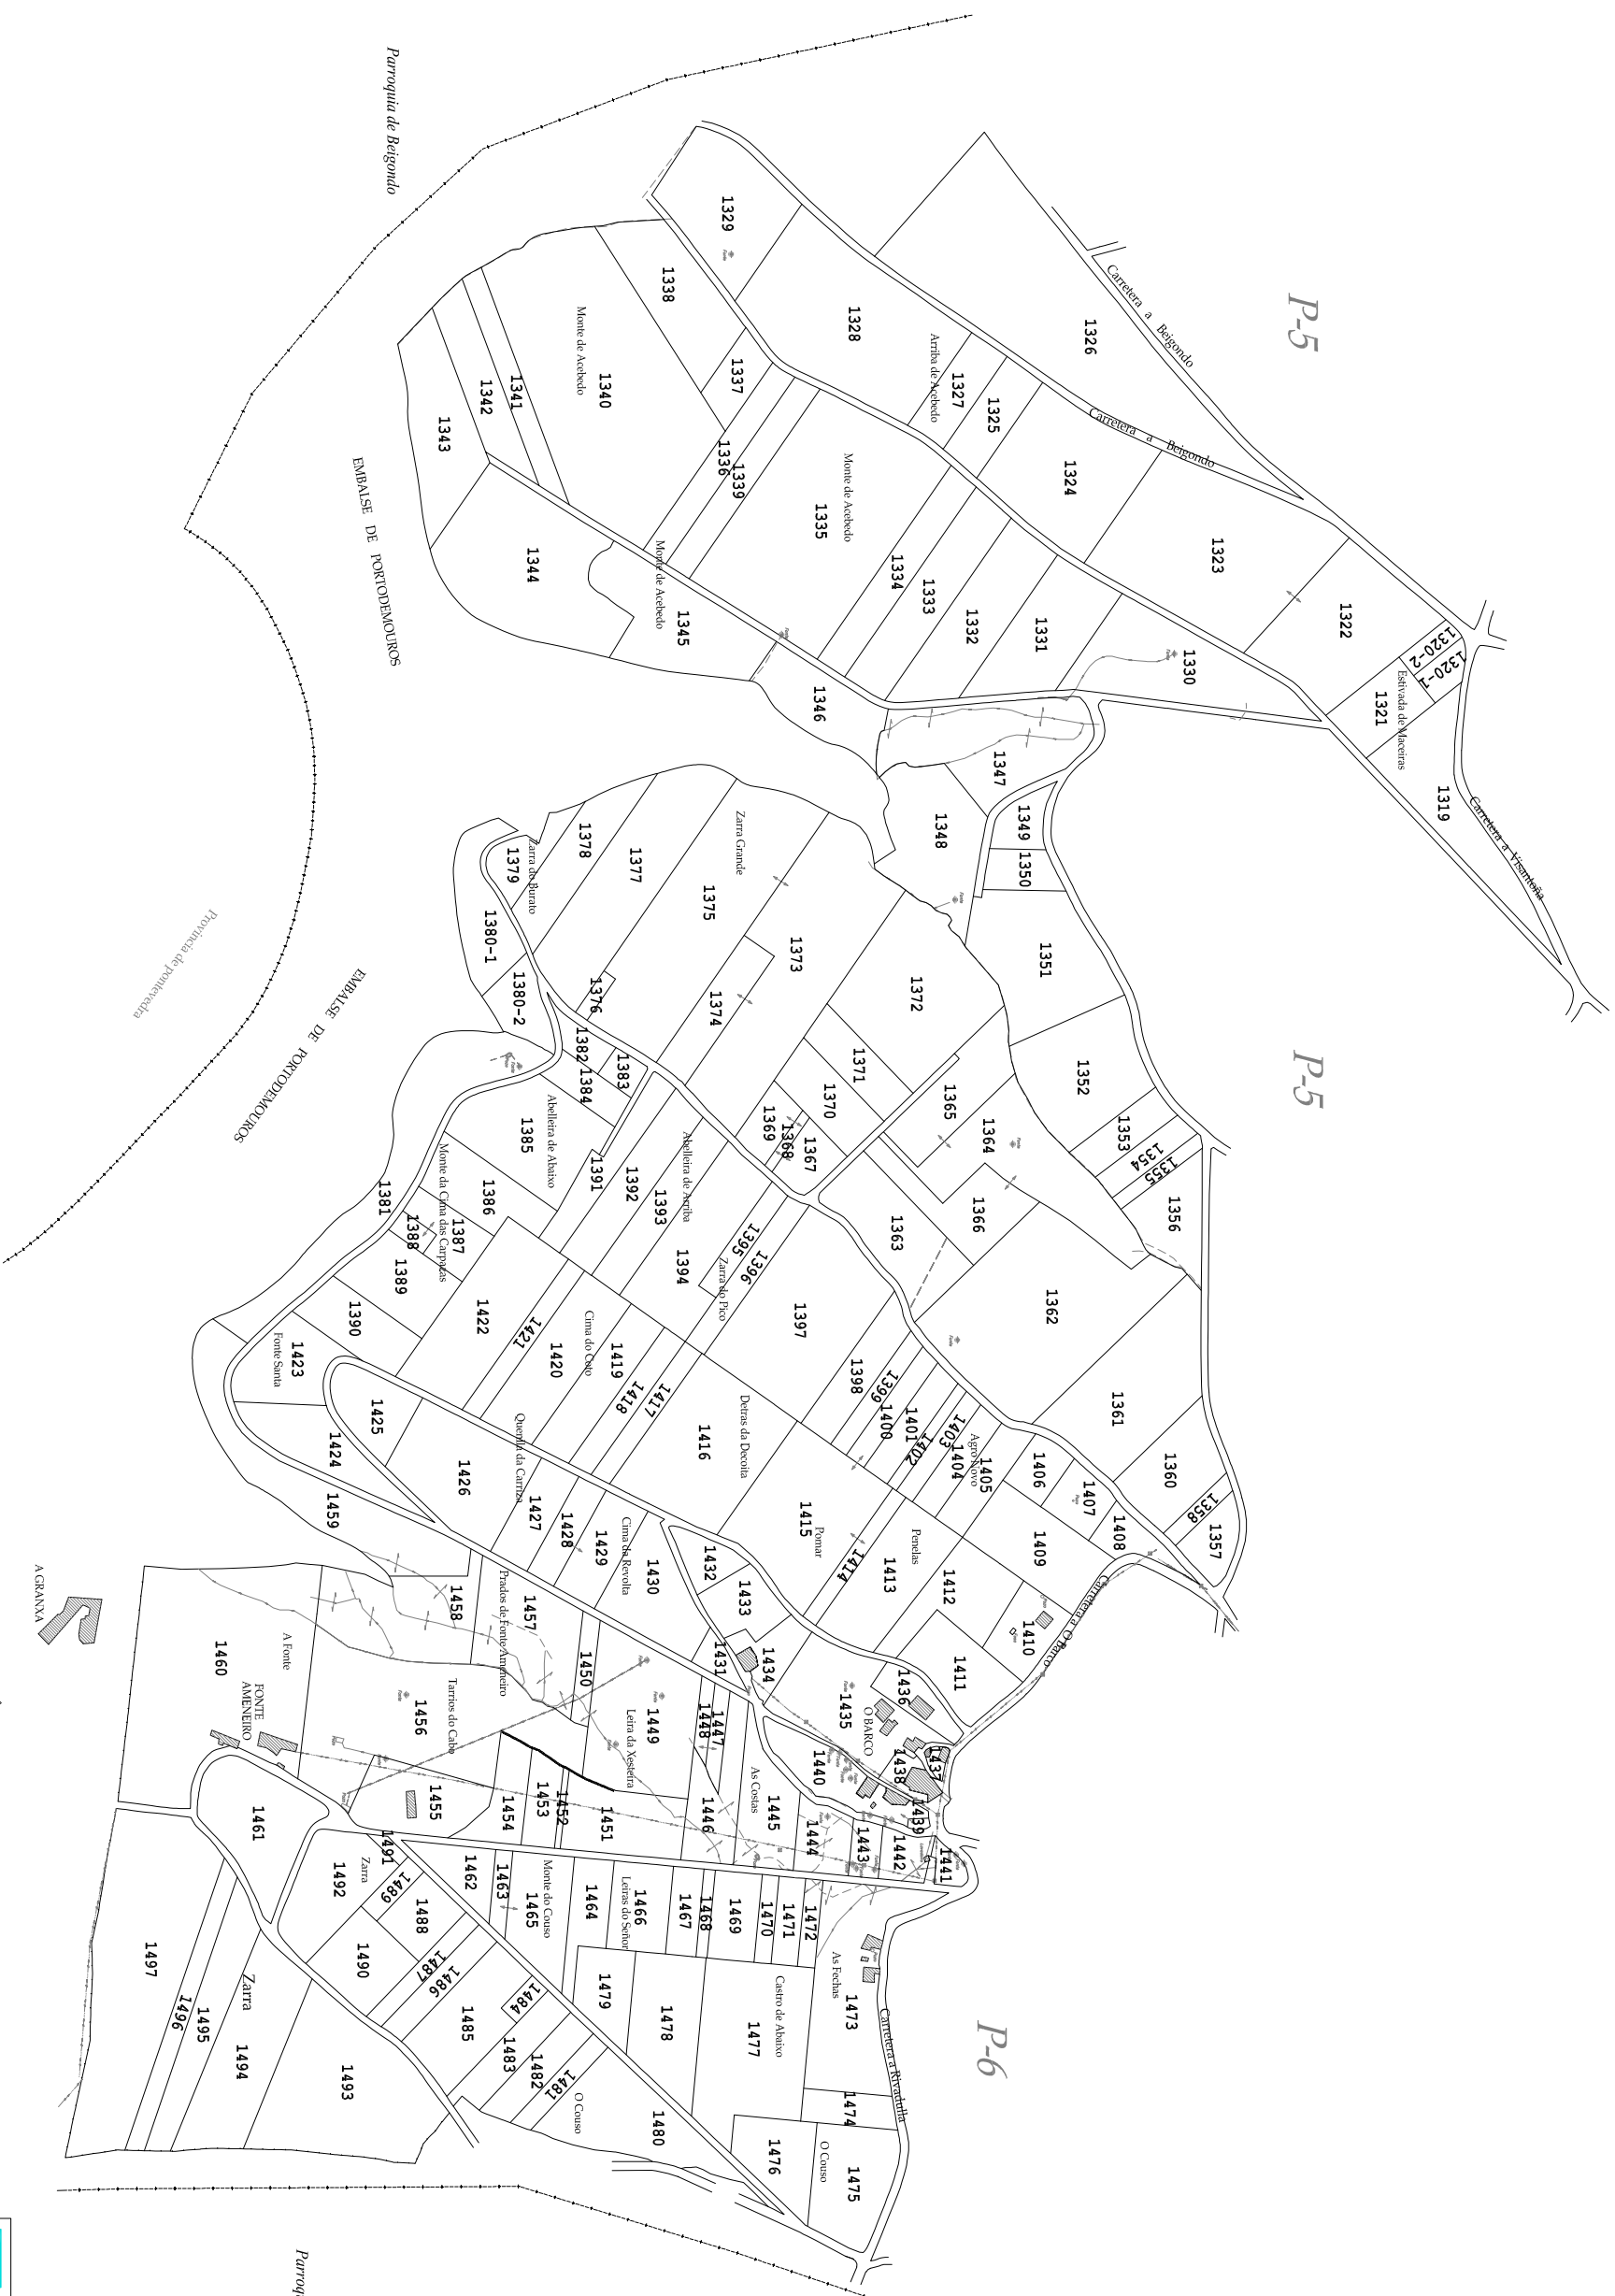

XUNTA DE GALICIA

Zona : San Xoan de Visantõña

Concello : SANTISO

Provincia : A CORUÑA POLÍGONO 7

ESCALA APROX. 1:6.000