




PLANO DE LA ZONA CONCENTRADA DE
SANTA MARIA DE TEO
AYUNTAMIENTO DE TEO
LA CORUÑA

POLIGONO Nº 1

ESCALA GRAFICA APROX. 1:3.000

50 0 50 100

82-11-001

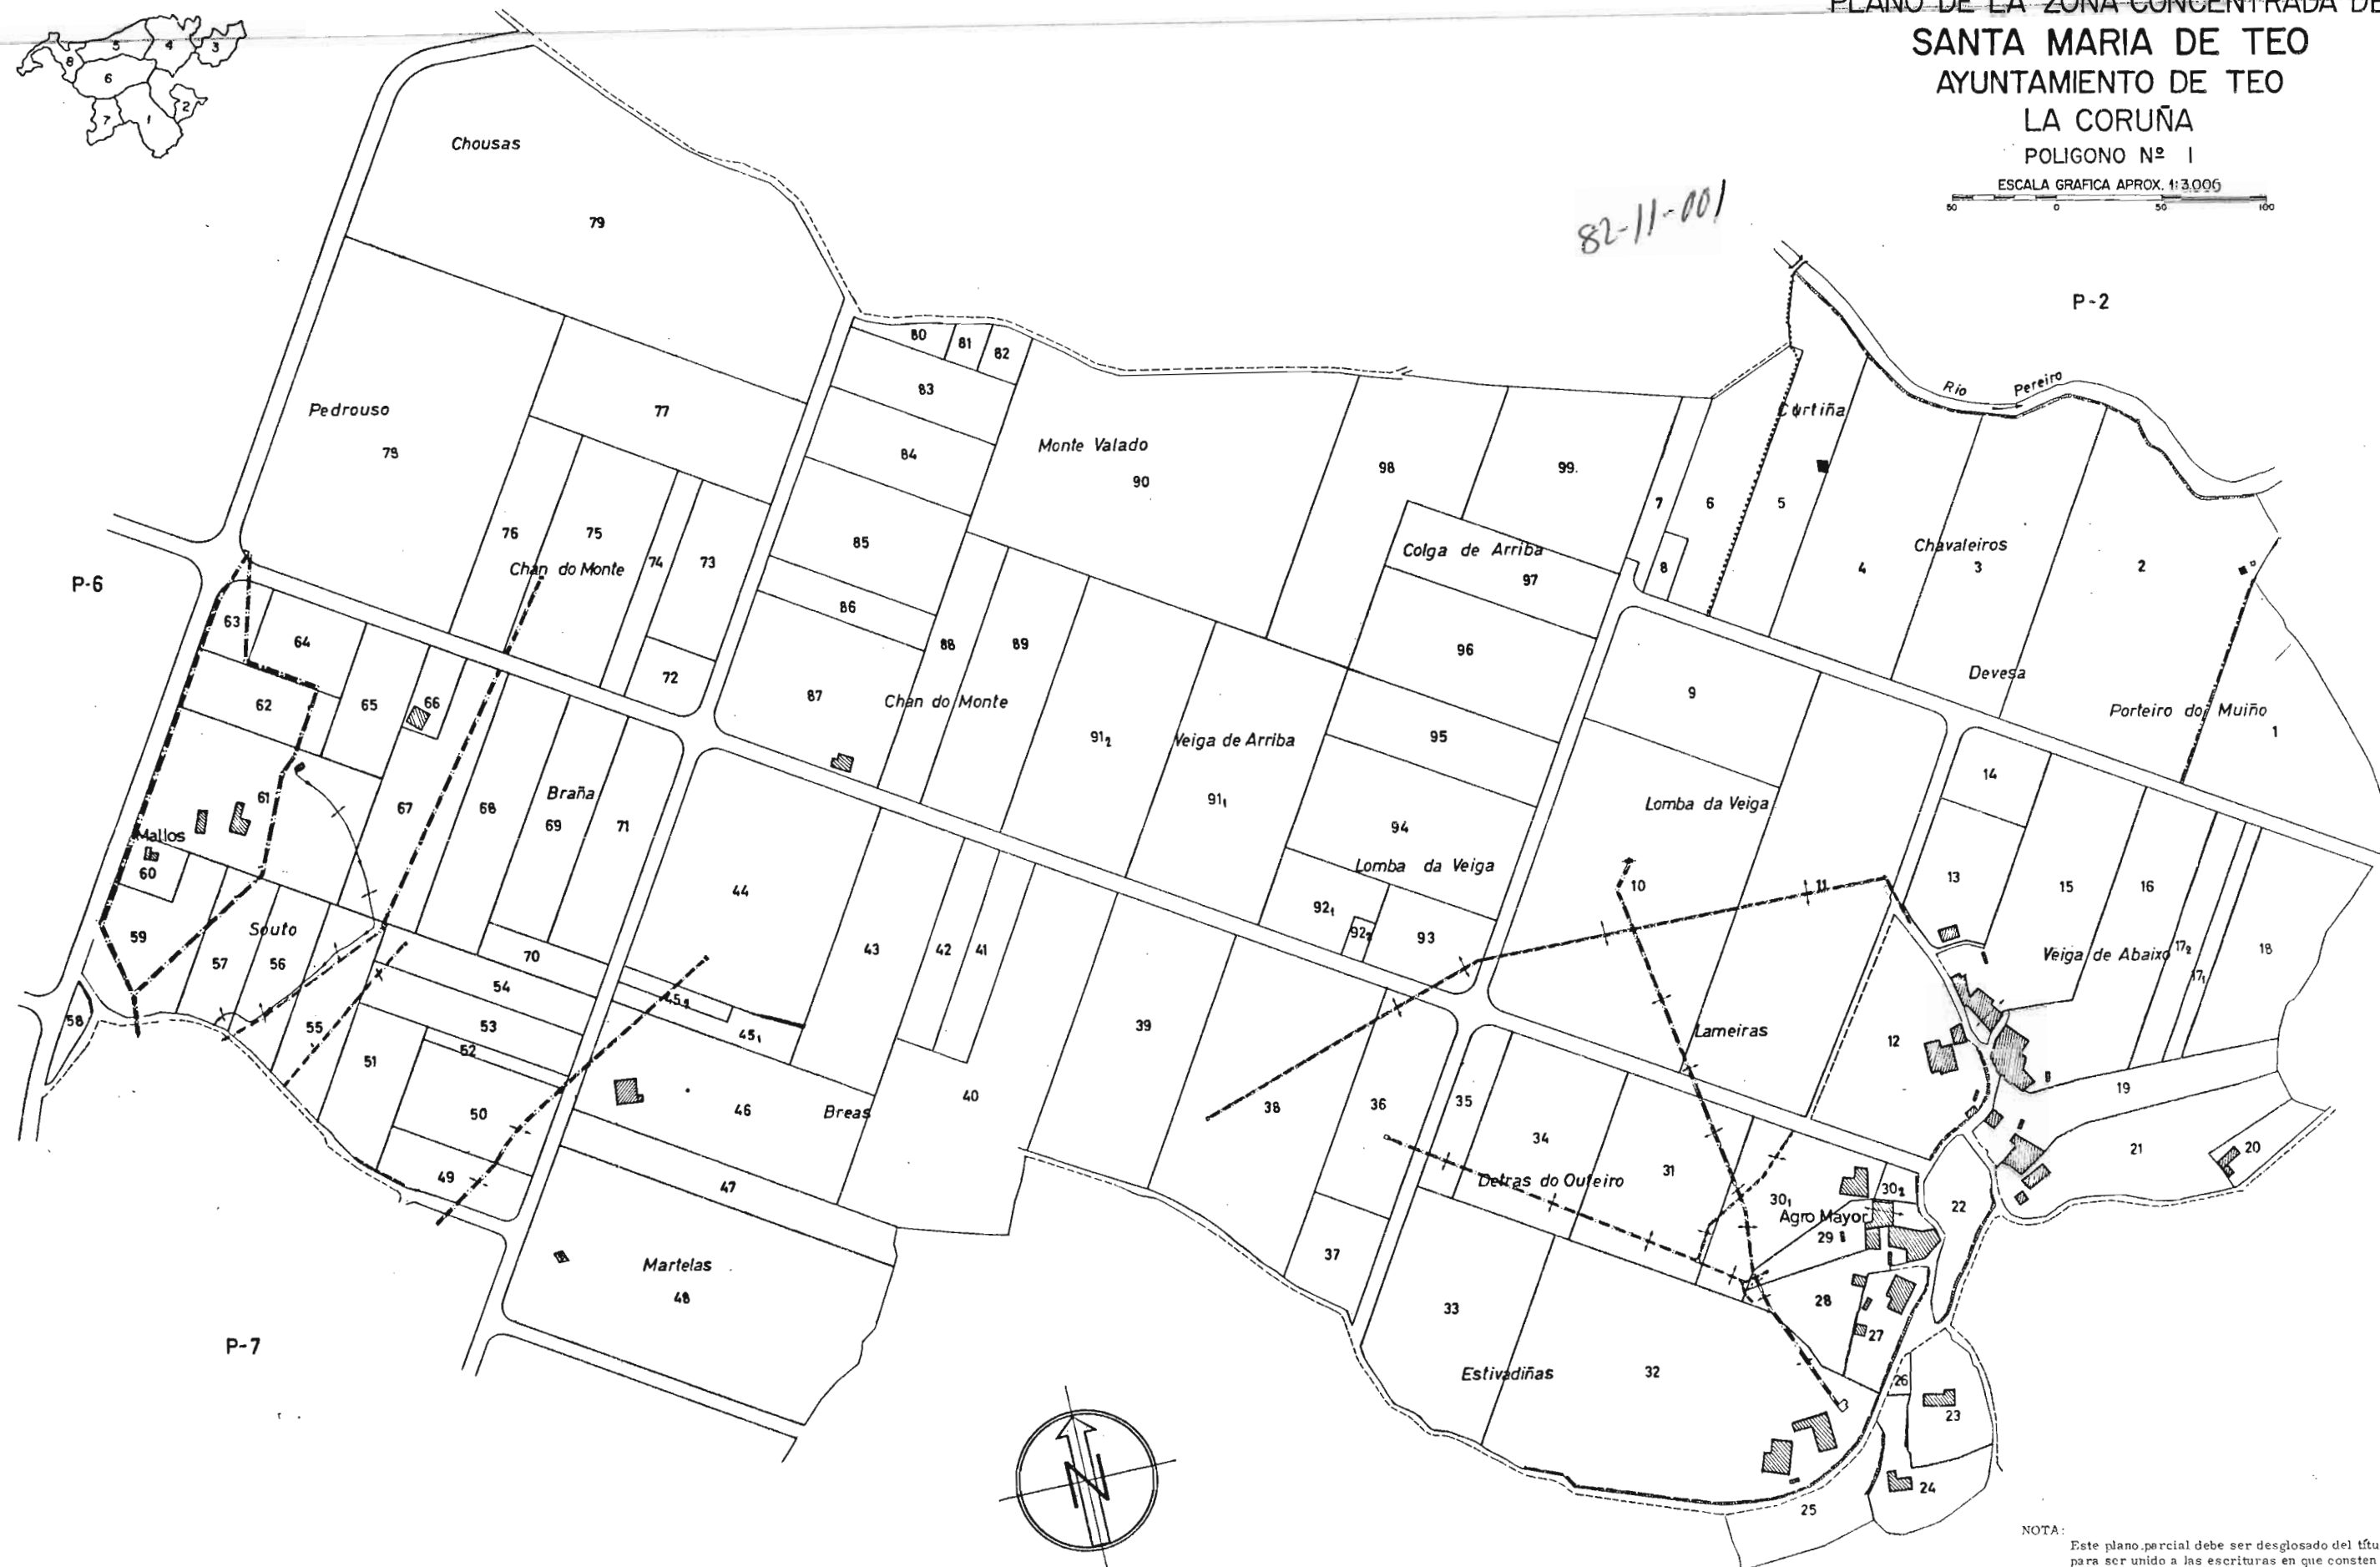

NOTA:
Este plano parcial debe ser desglosado del título
para ser unido a las escrituras en que consten -
las sucesivas transmisiones de la finca.