


PLANO DE LA ZONA CONCENTRADA DE
SANTA MARIA DE TEO
 AYUNTAMIENTO DE TEO
 LA CORUÑA

POLIGONO Nº 8

ESCALA GRAFICA APROX. 1:3.000



82-11-008

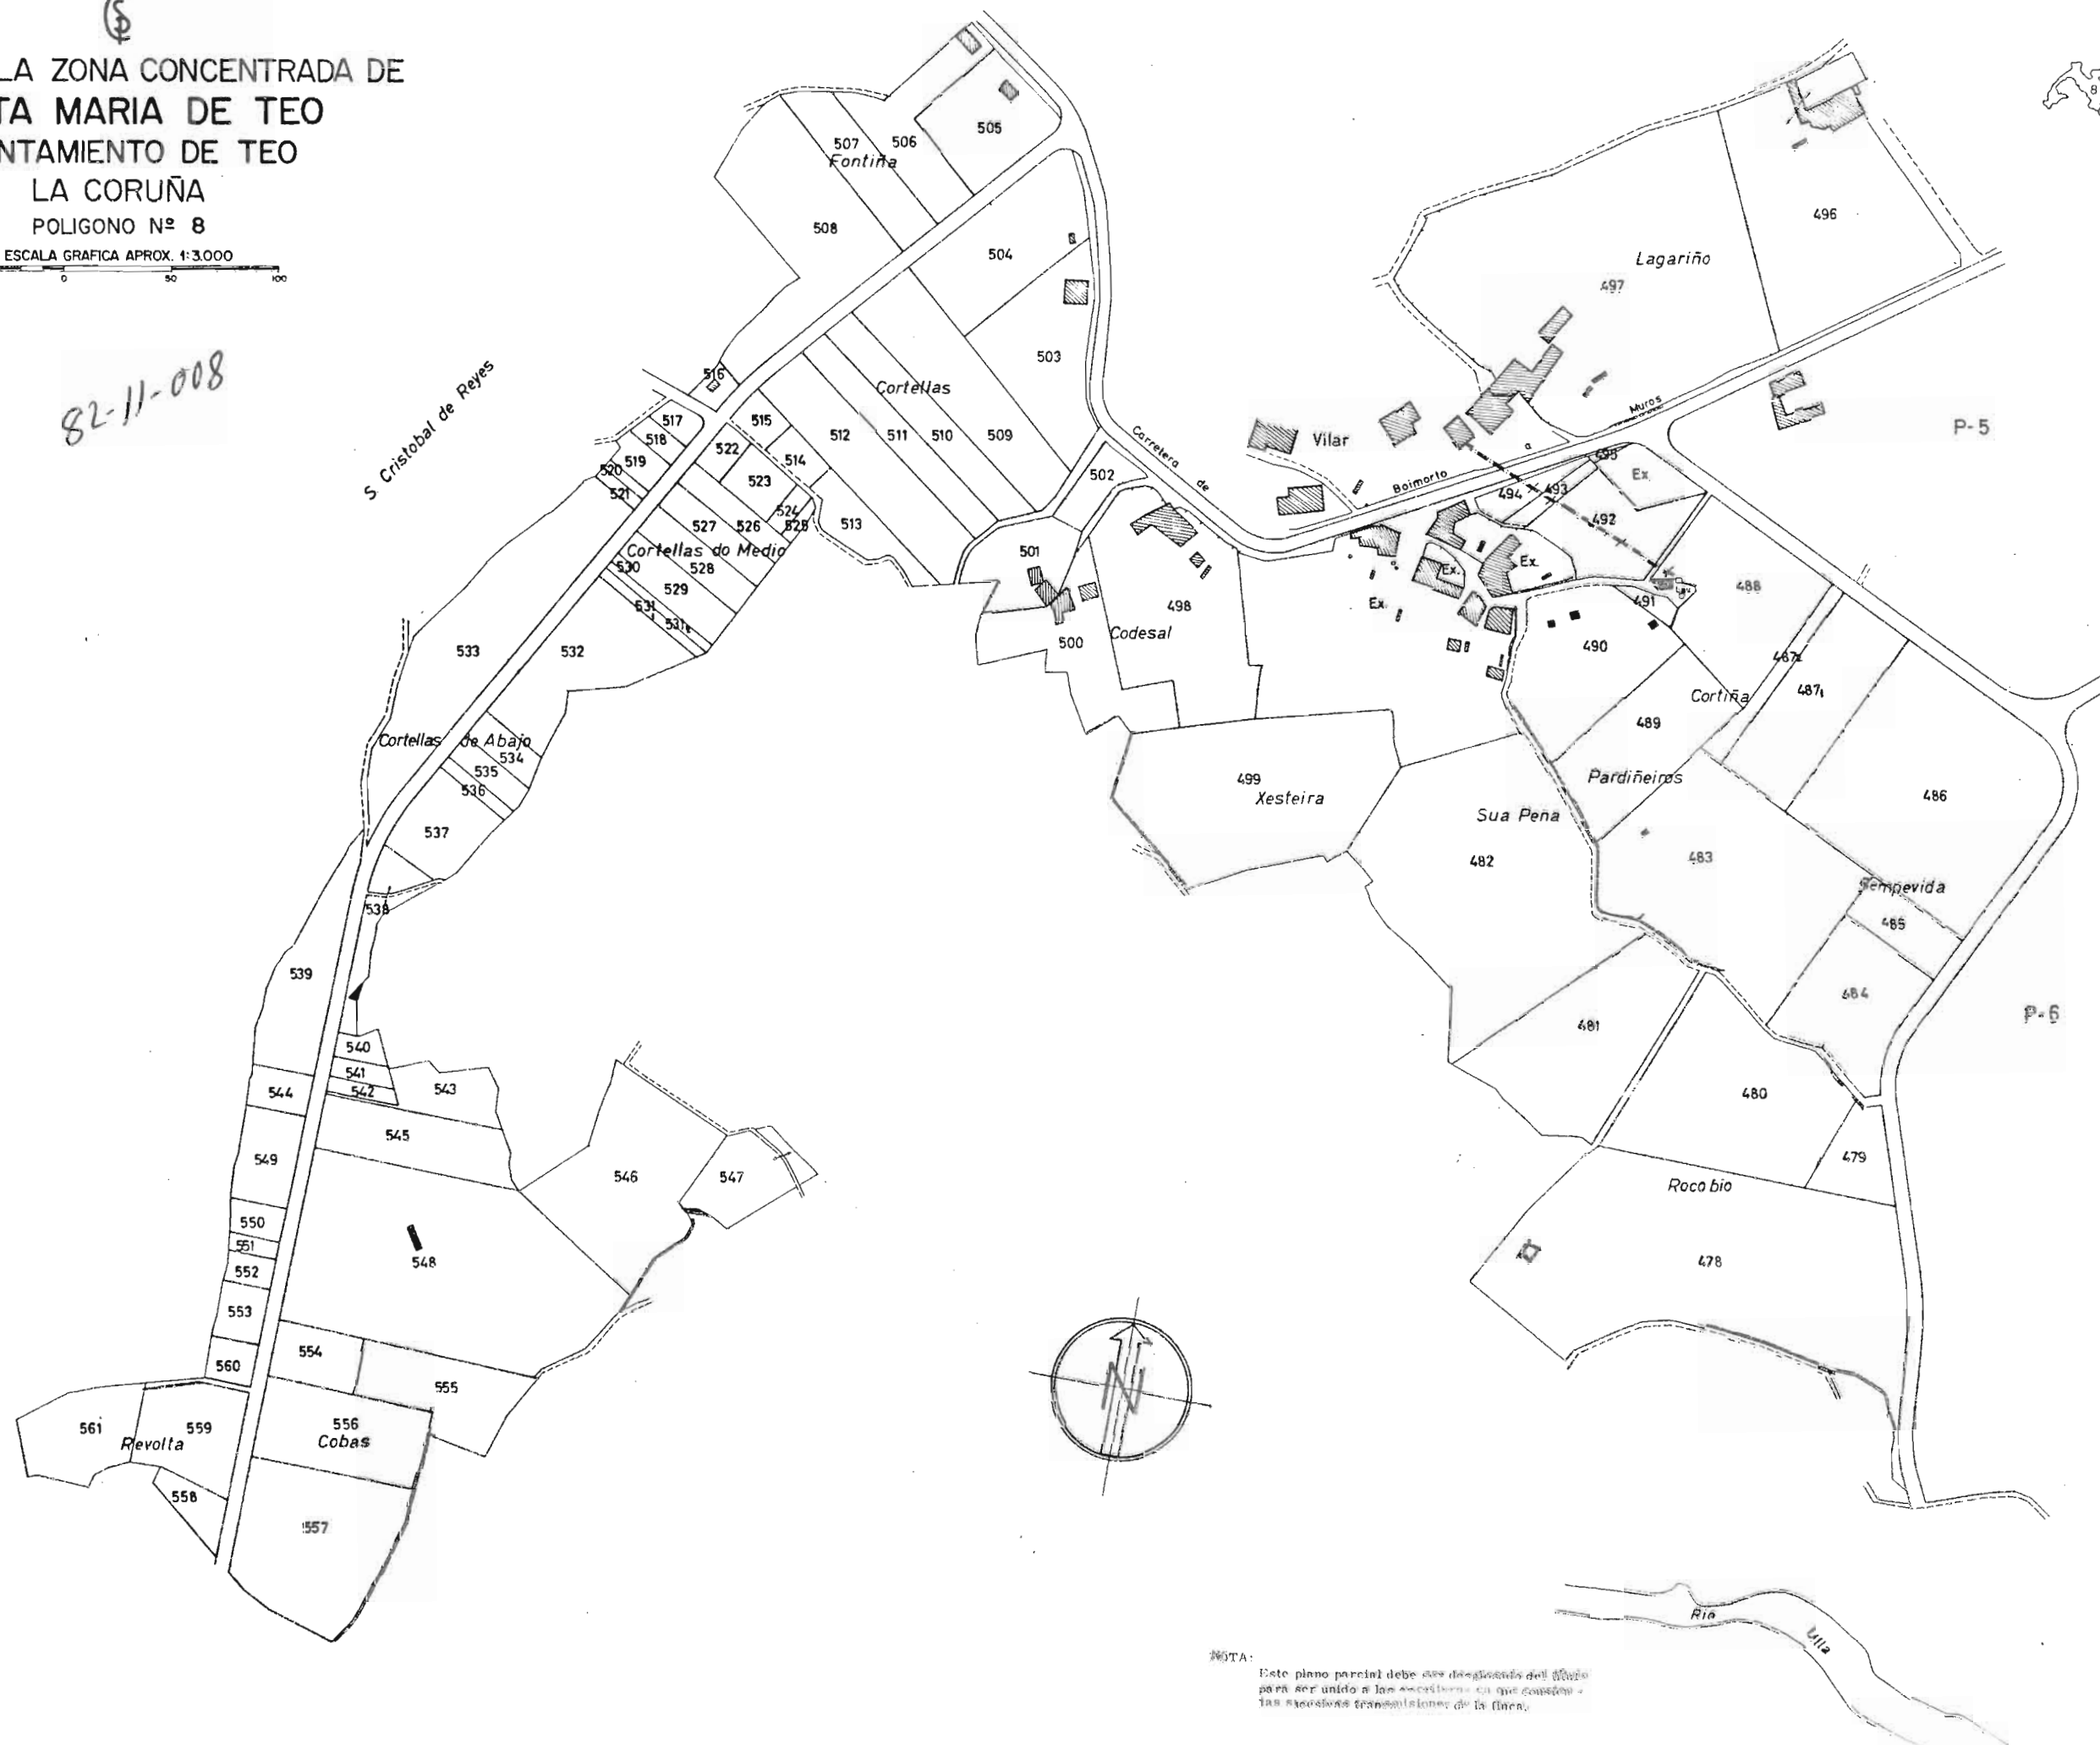

NOTA:

Este plano parcial debe ser designado del plano para ser unido a las escalas en que consten las acciones transacciones de la linea.