


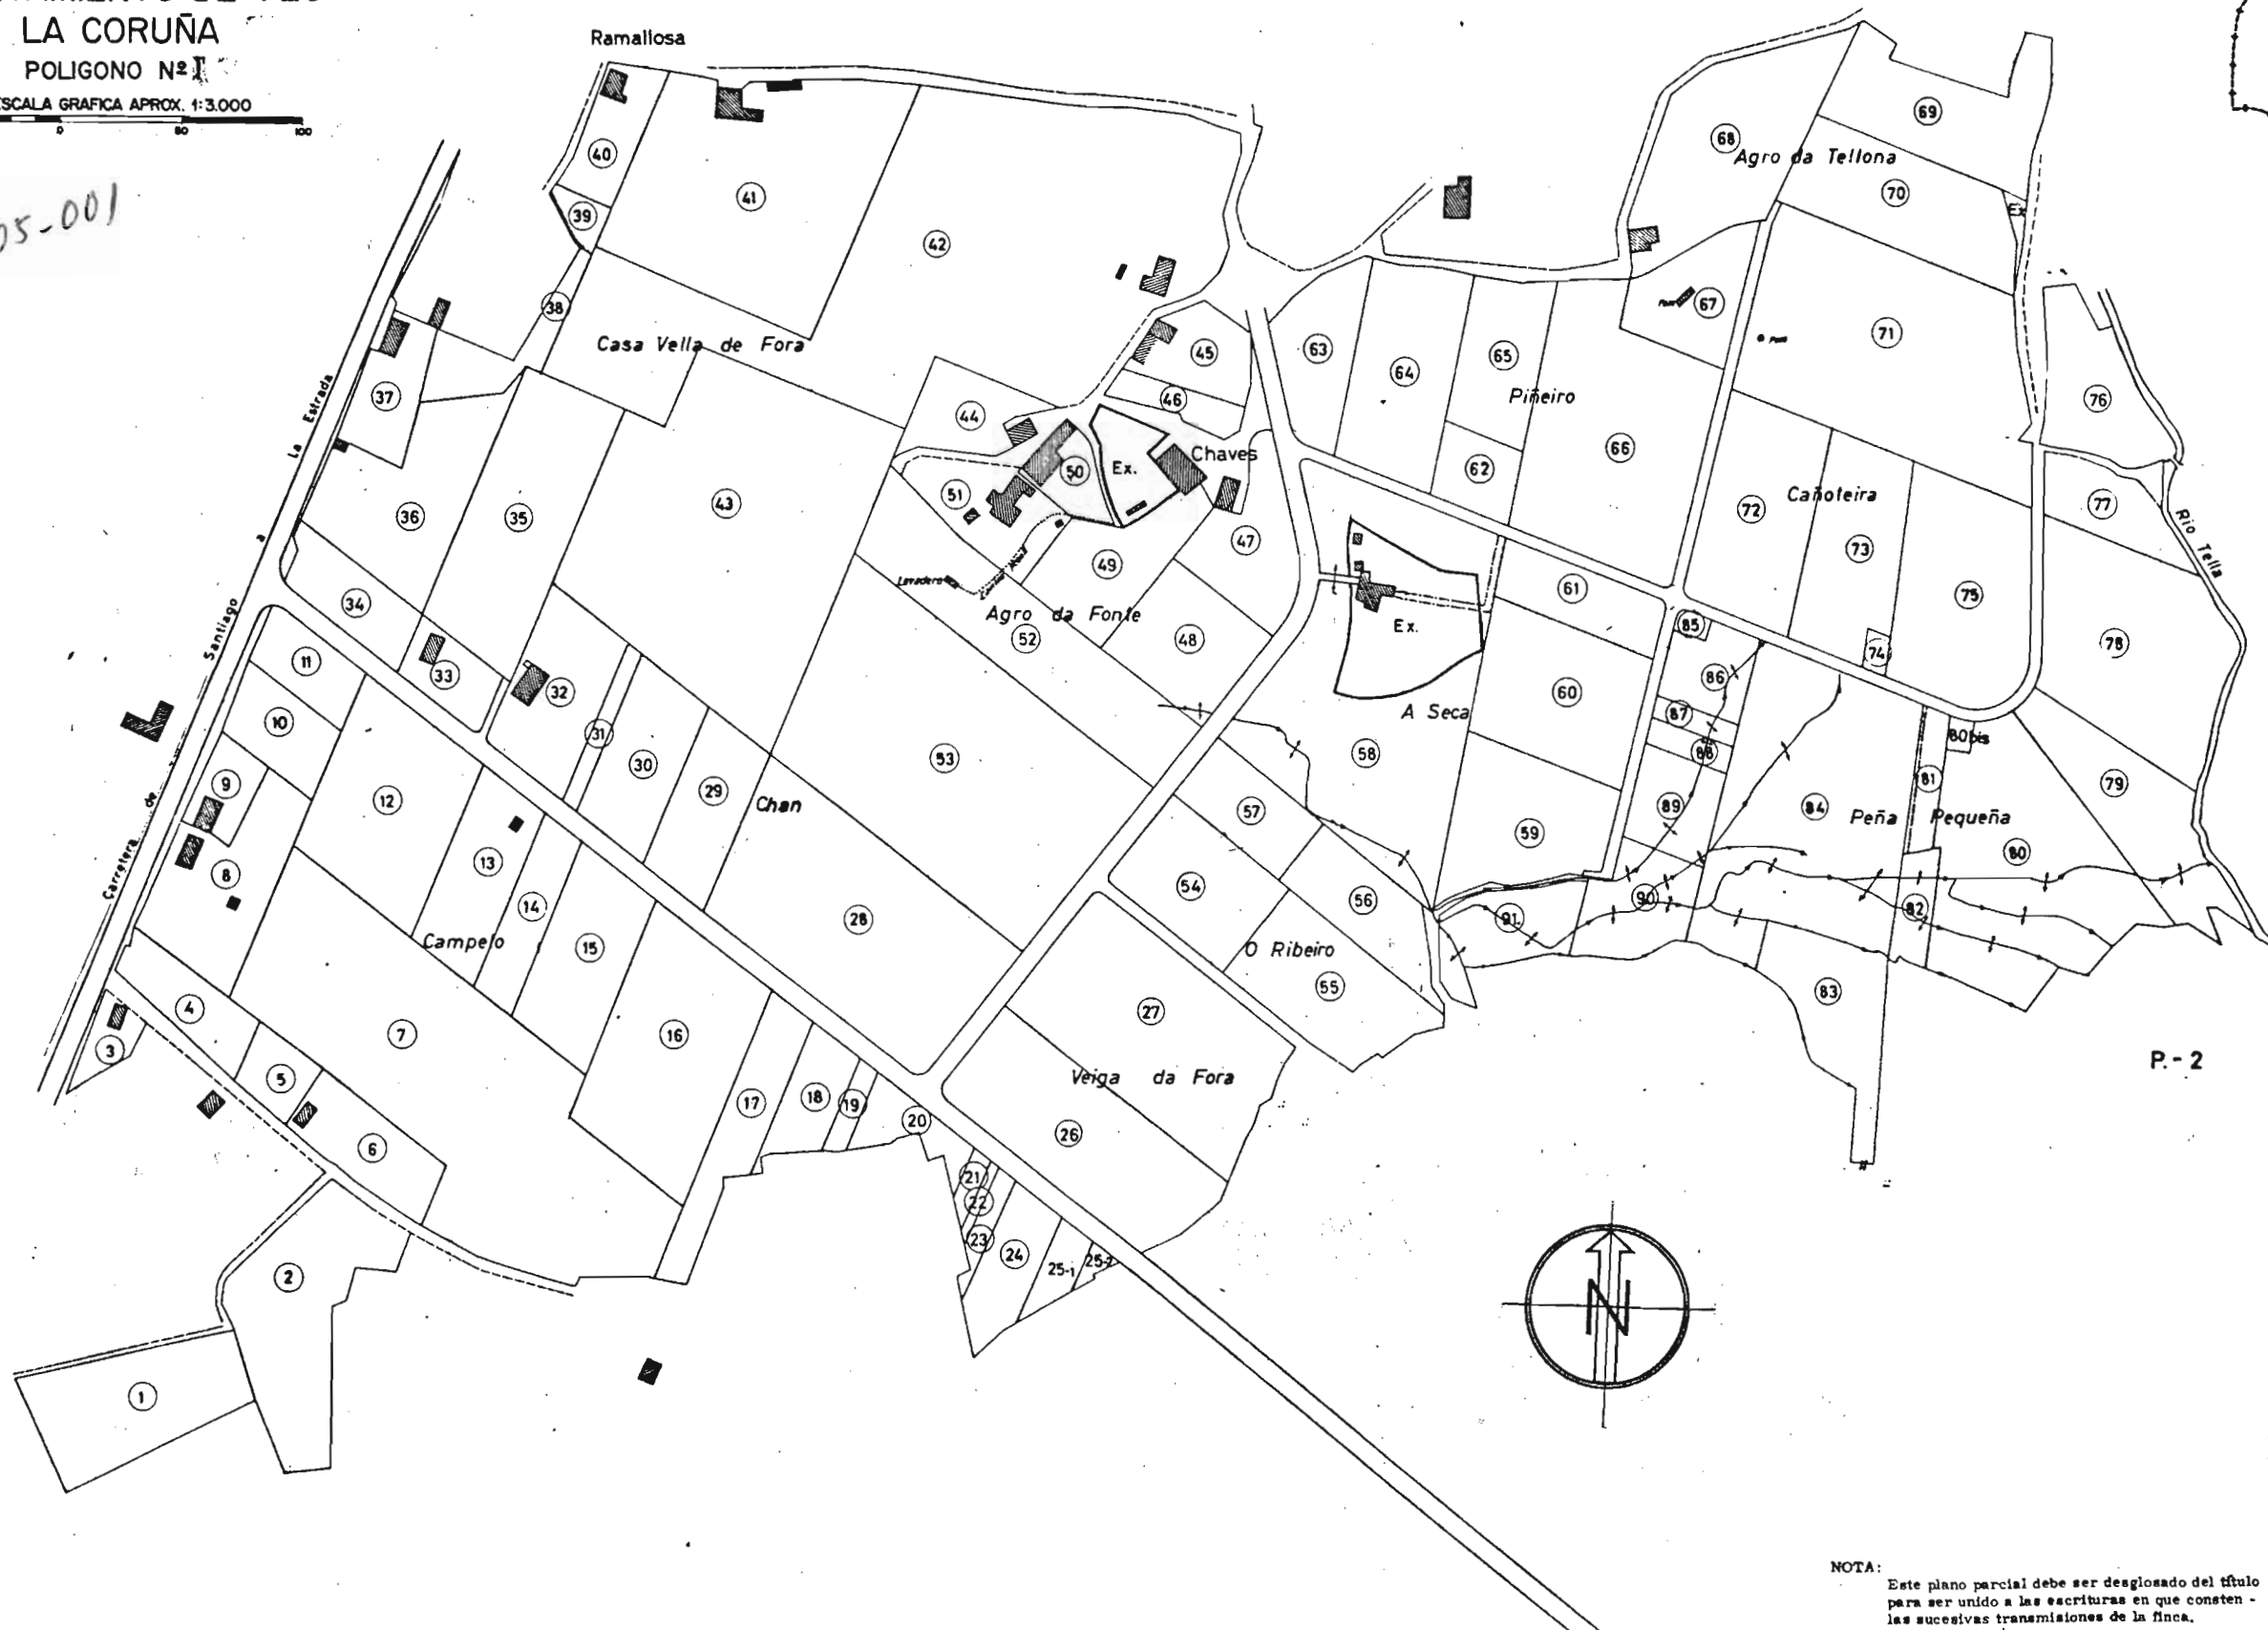

PLANO DE LA ZONA CONCENTRADA DE
LUCI Y VILARIÑO
AYUNTAMIENTO DE TEO
LA CORUÑA
POLIGONO Nº I

ESCALA GRAFICA APROX. 1:3.000

82-05-001



P. - 2

NOTA:
Este plano parcial debe ser desglosado del título
para ser unido a las escrituras en que consten -
las sucesivas transmisiones de la finca.