


PLANO DE LA ZONA CONCENTRADA DE
LUCI Y VILARIÑO
AYUNTAMIENTO DE TEO
LA CORUÑA
POLIGONO Nº 4

ESCALA GRAFICA APROX. 1:3.000
50 0 50 100

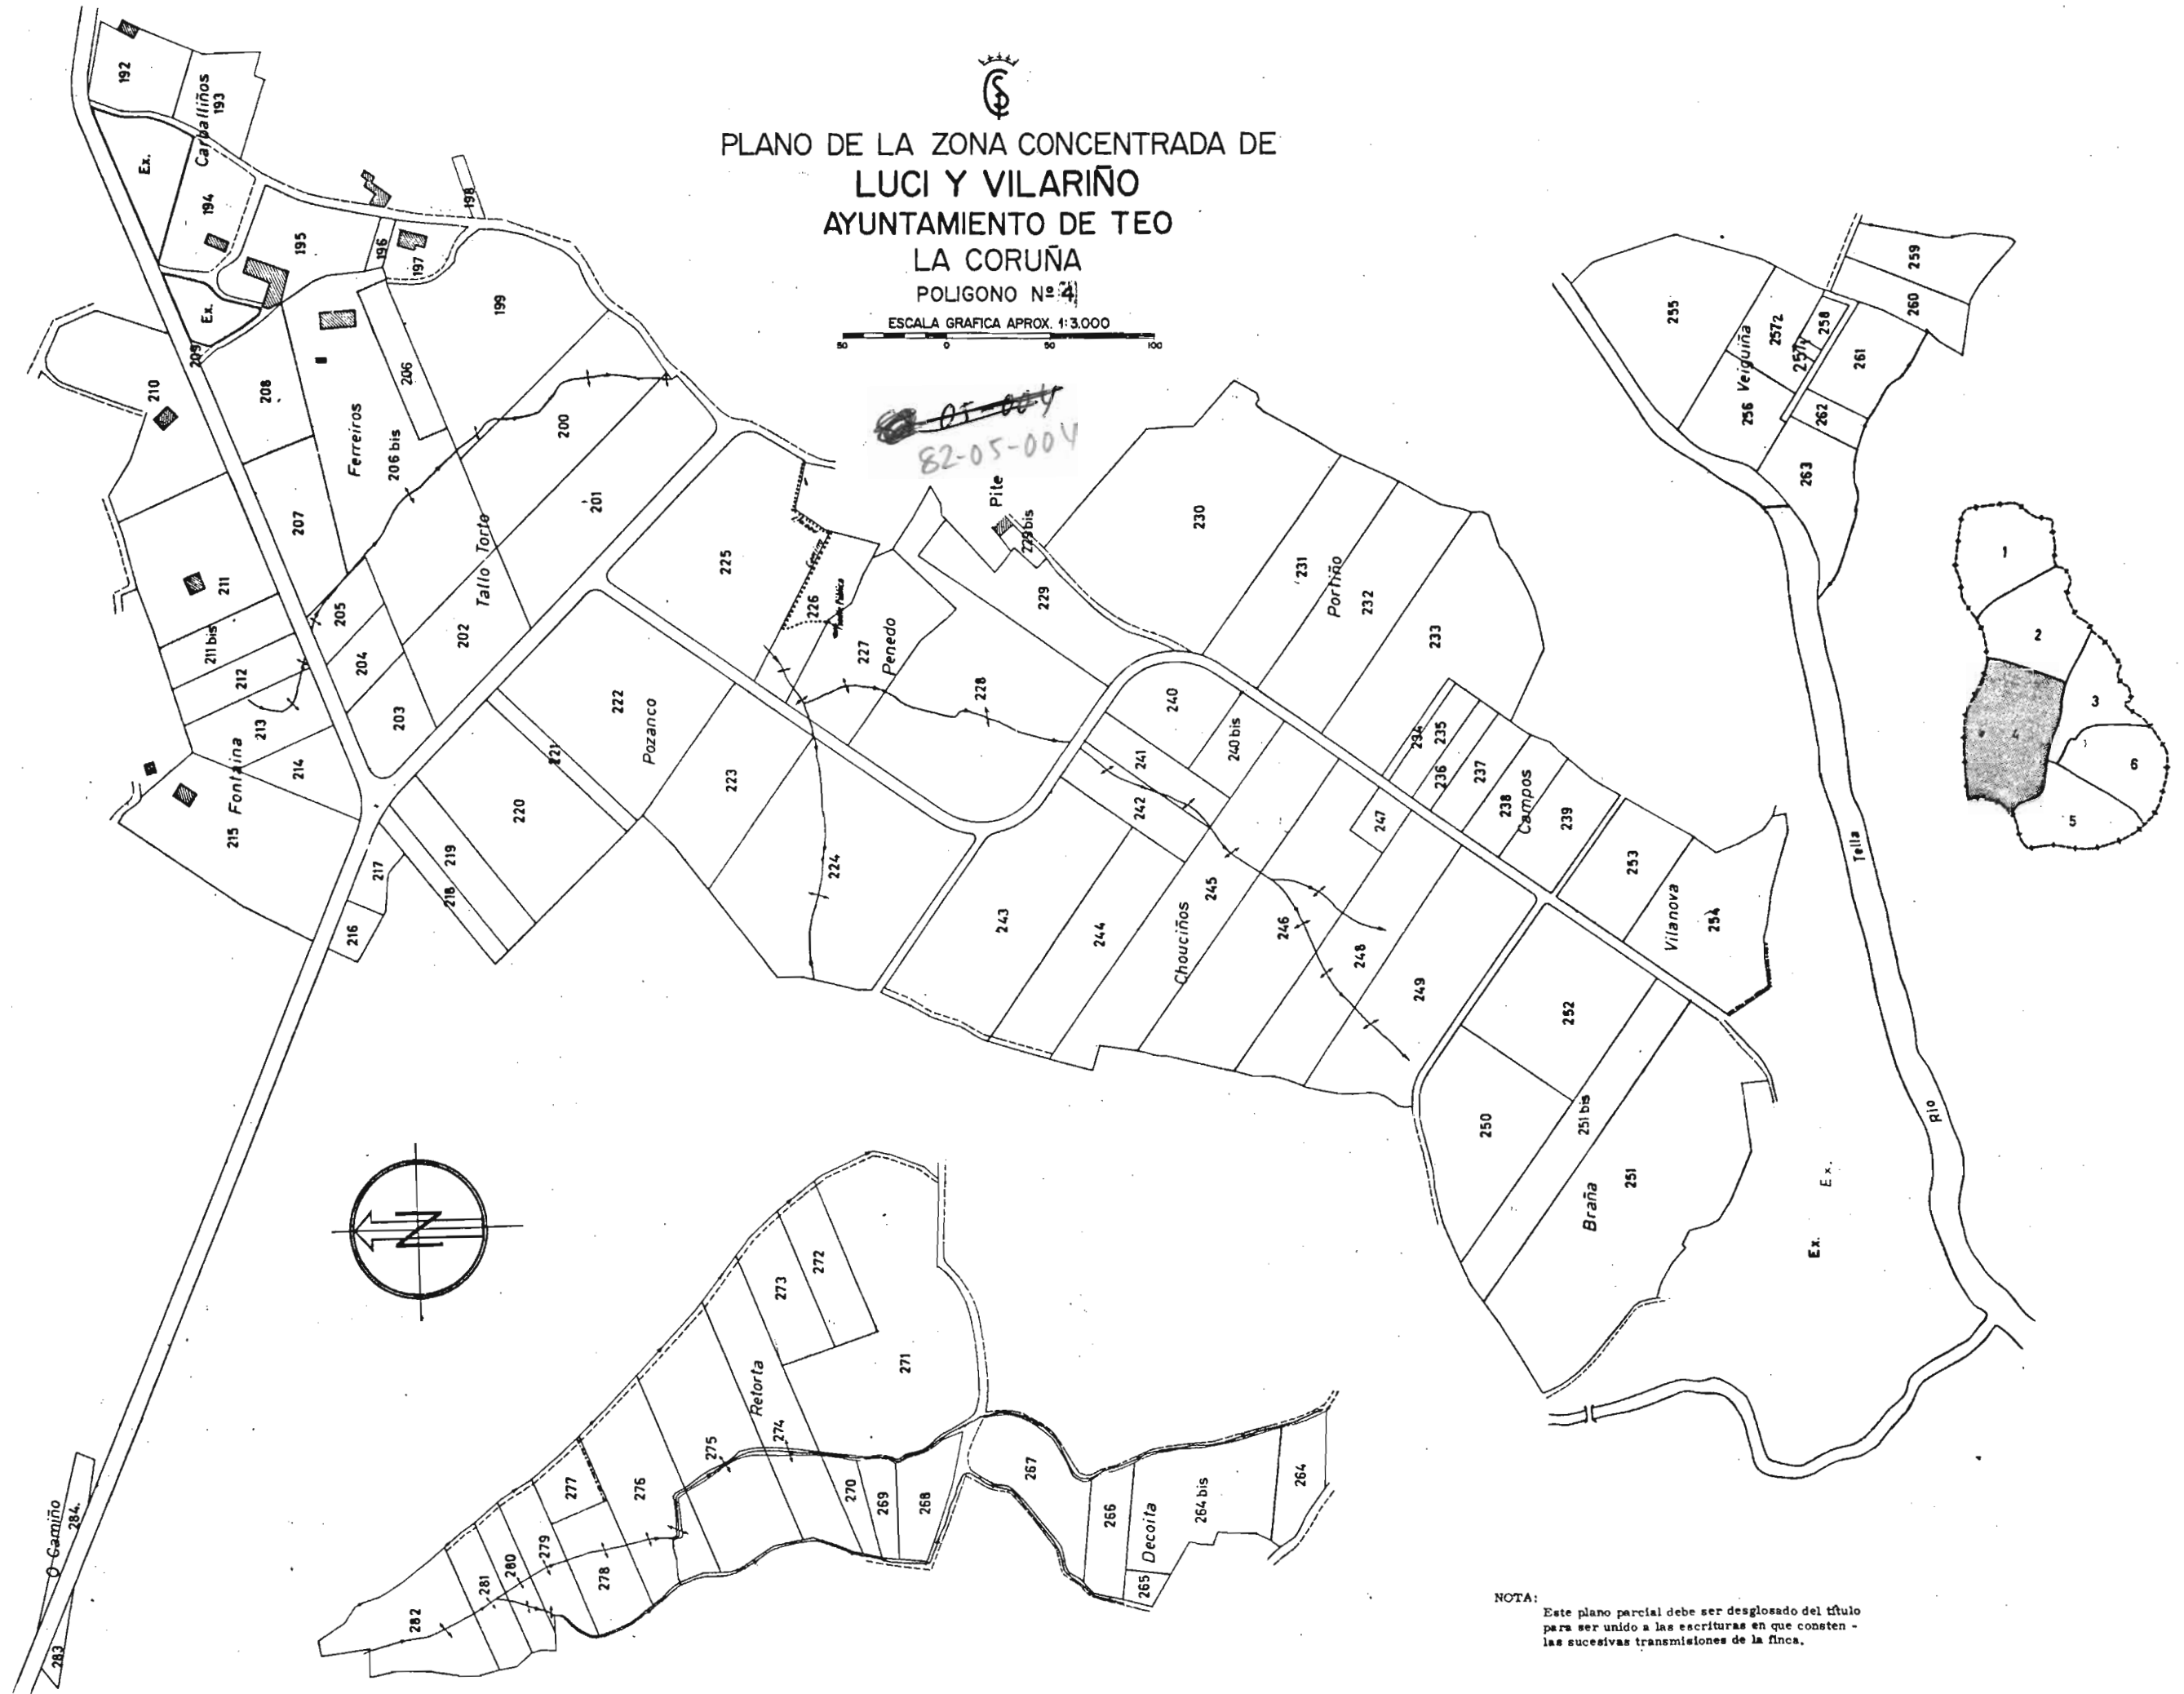

NOTA:
Este plano parcial debe ser desglosado del título
para ser unido a las escrituras en que consten -
las sucesivas transmisiones de la finca.