


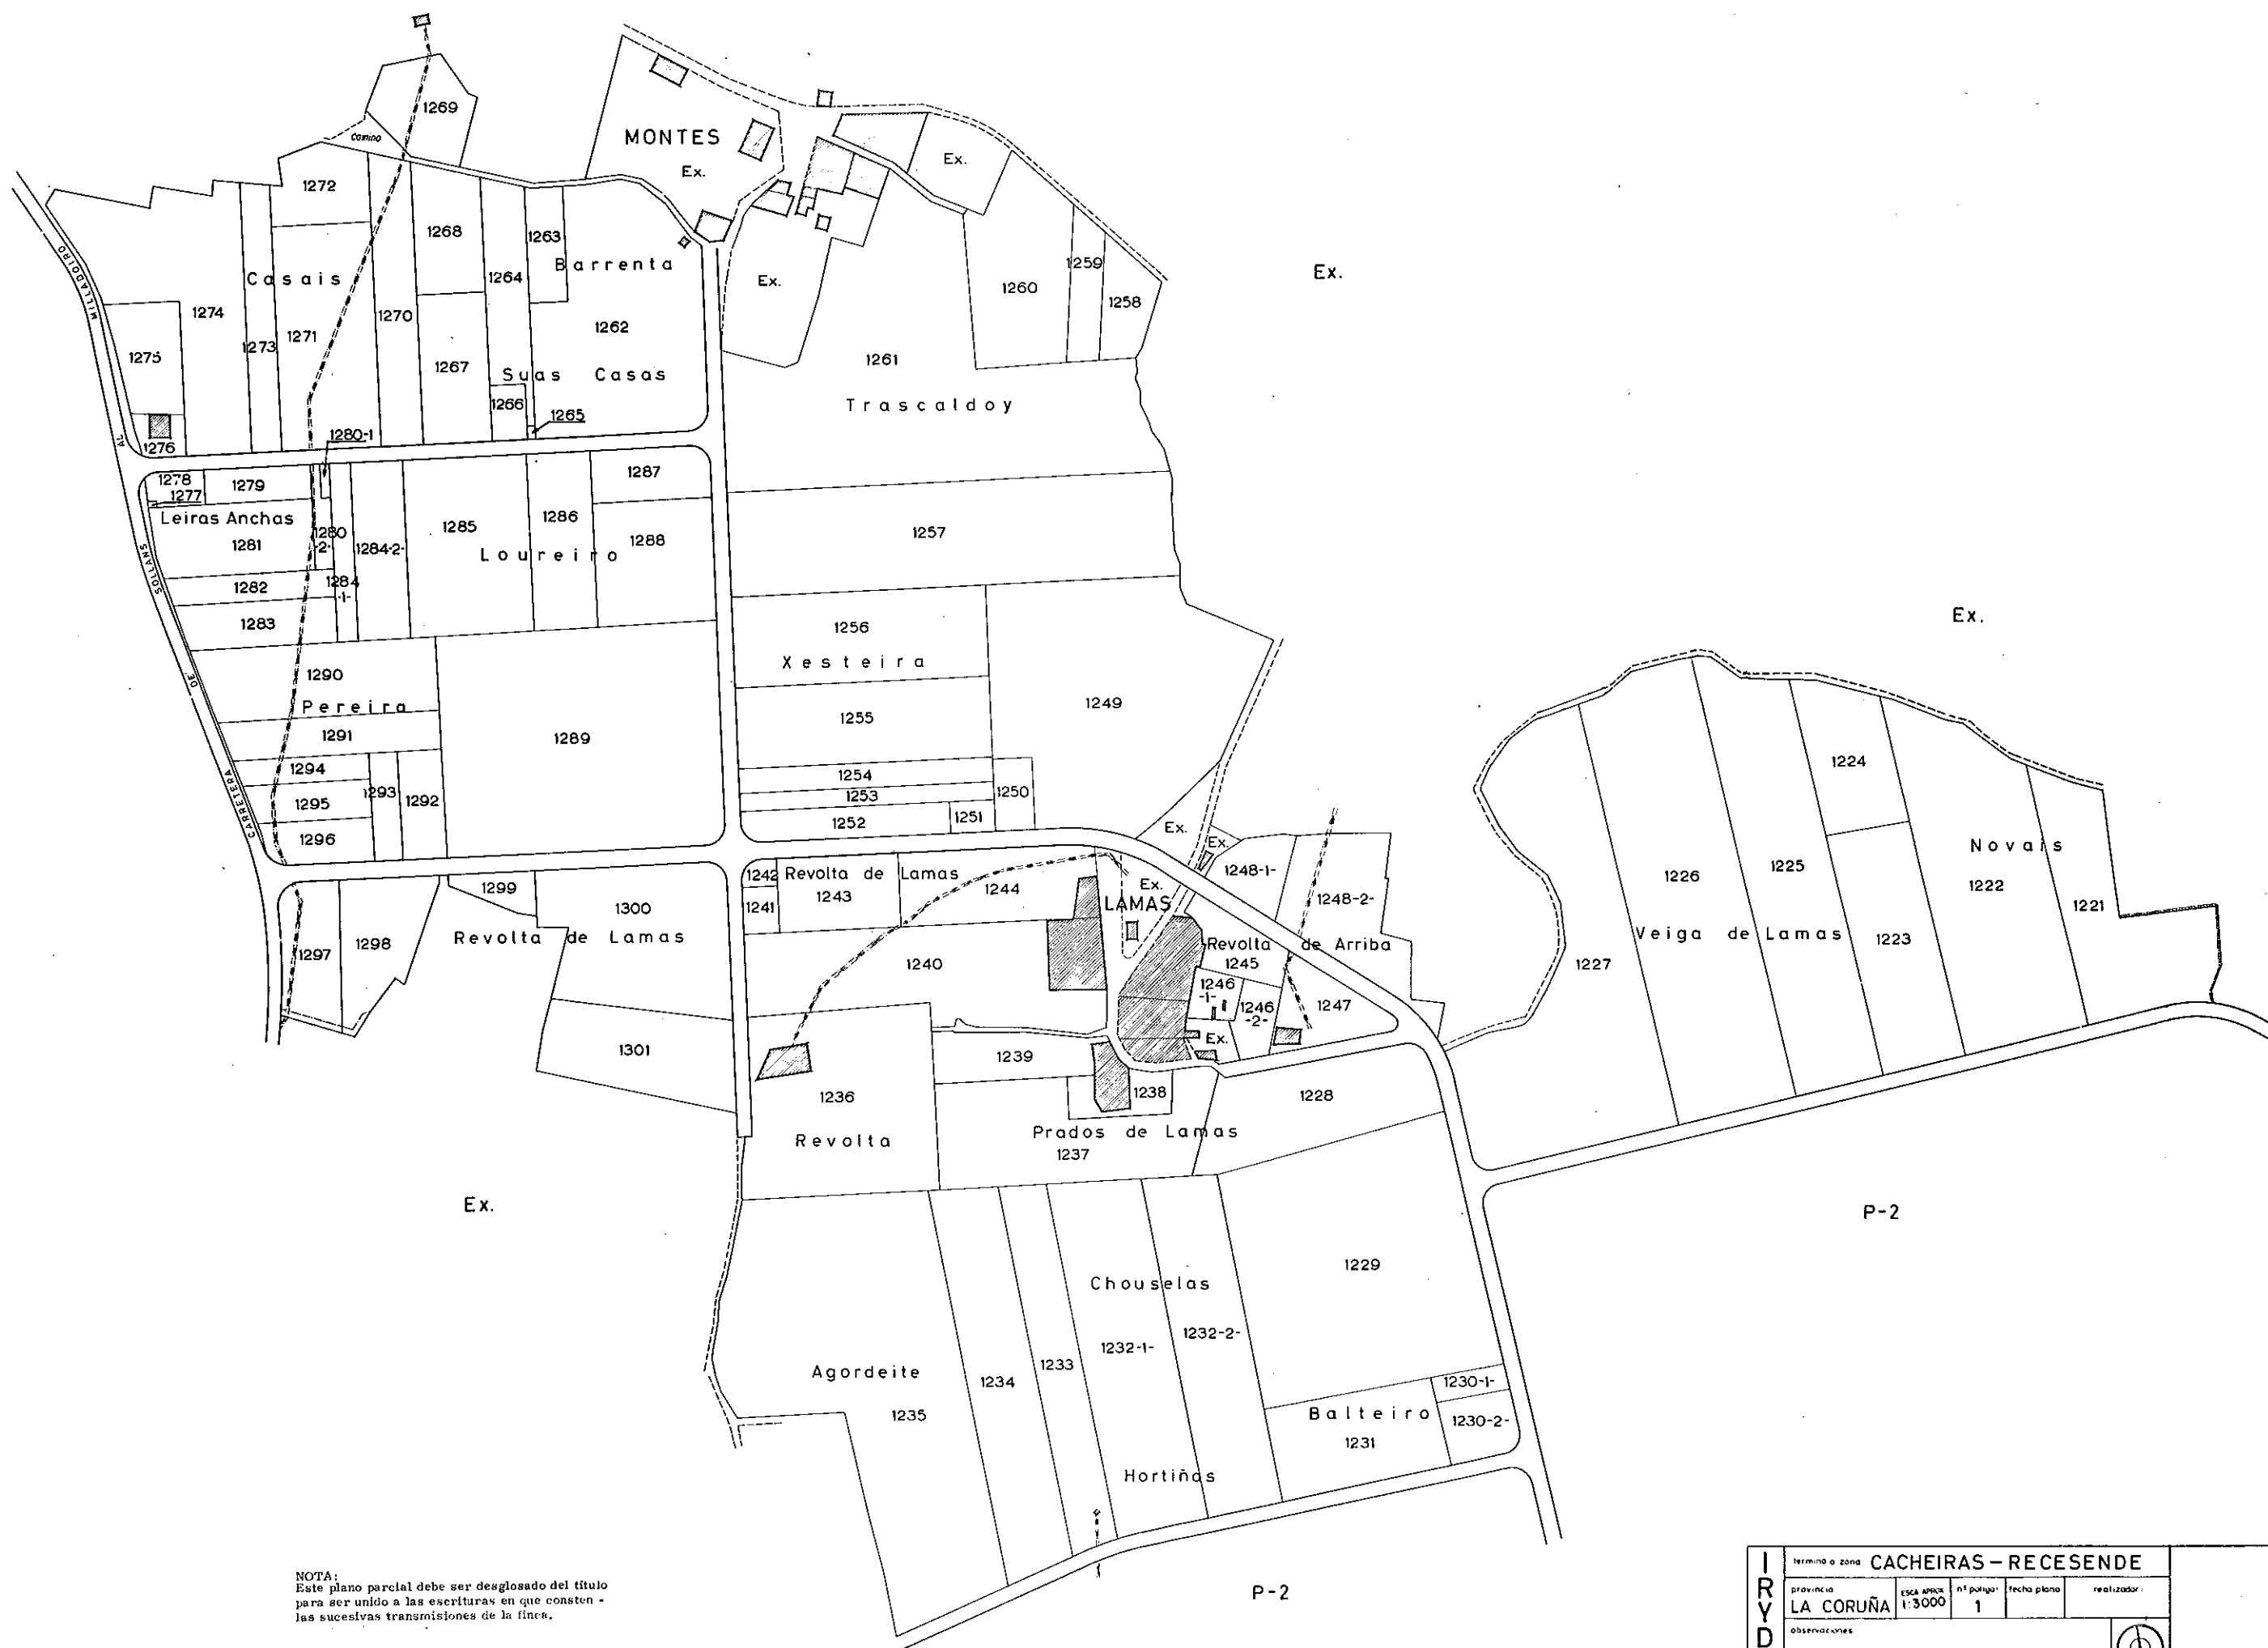

NOTA:
Este plano parcial debe ser desglosado del título
para ser unido a las escrituras en que consten -
las sucesivas transmisiones de la finca.

I R Y D A	termino a zona CACHEIRAS - RECESENDE				
	provincia	ESCA. APROX.	nº página	fecha plana	realizador
	LA CORUÑA	1:3000	1		
	observaciones				