


P-16

P-17

P-4

P-5

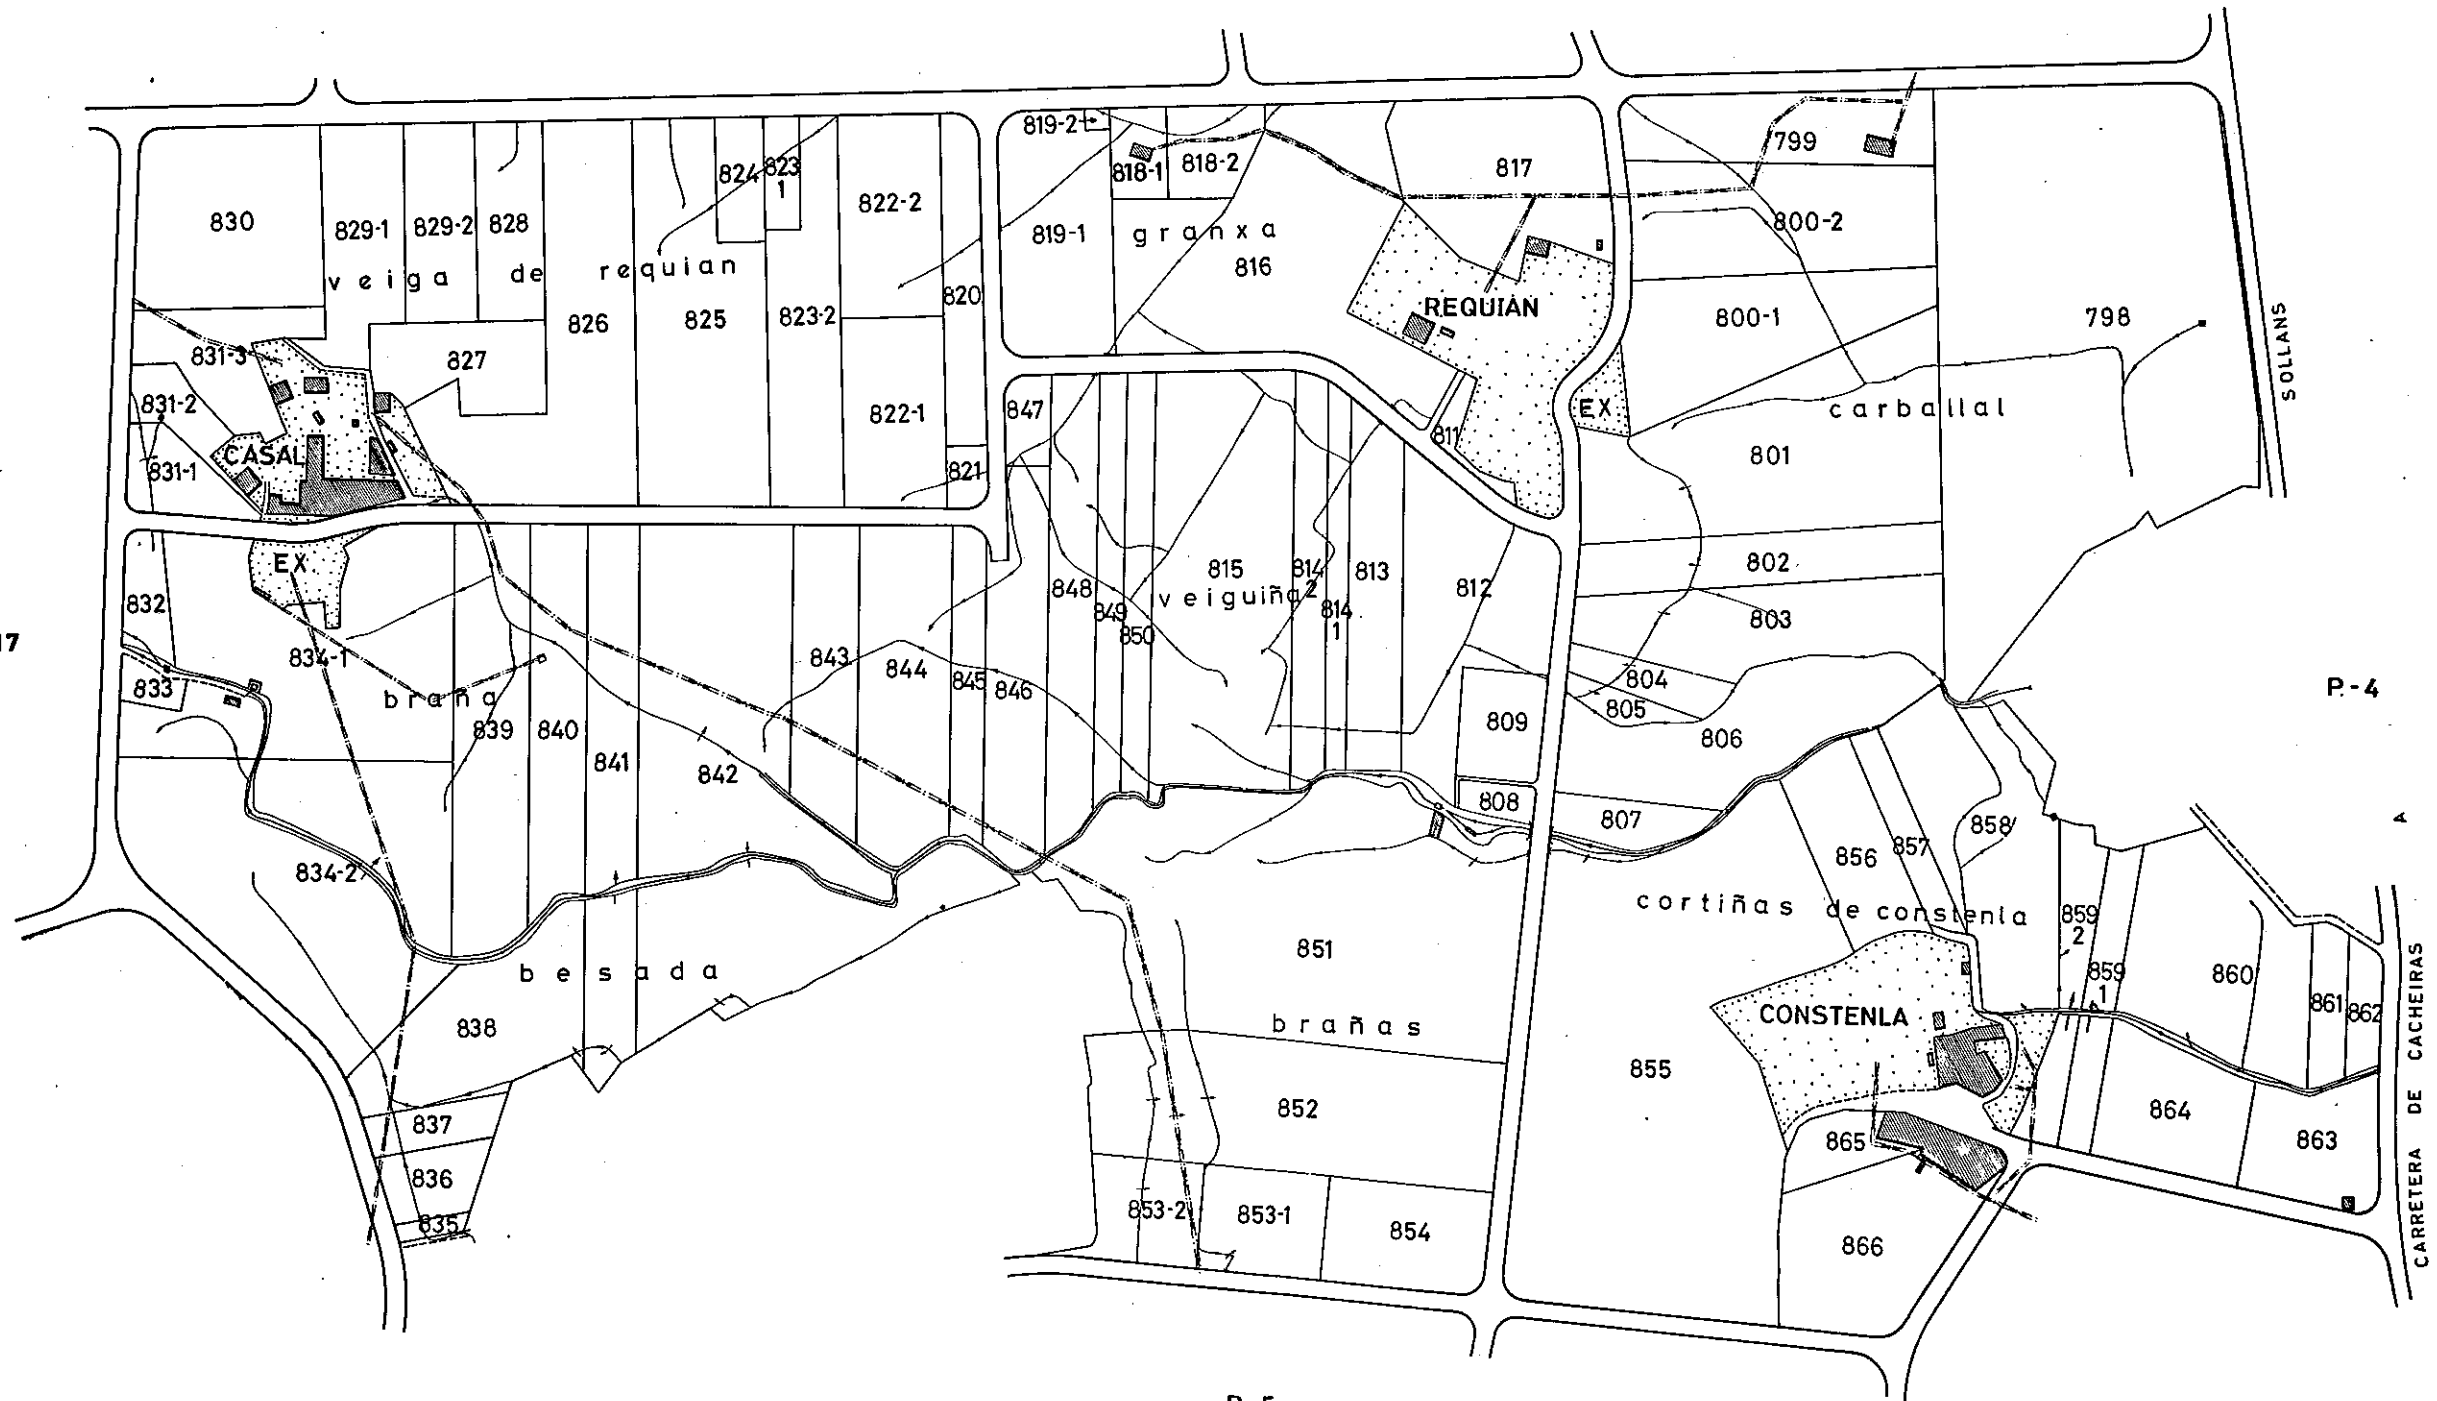

NOTA:
Este plano parcial debe ser desglosado del título
para ser unido a las escrituras en que consten
las sucesivas transmisiones de la finca.

I R Y D A	Idrmina o zona: CACHEIRAS - RECESSENDE				
	provincia:	escala:	n.º polig.	fecha plano:	realizador:
	LA CORUÑA	1:3000	3		
	observaciones:				