


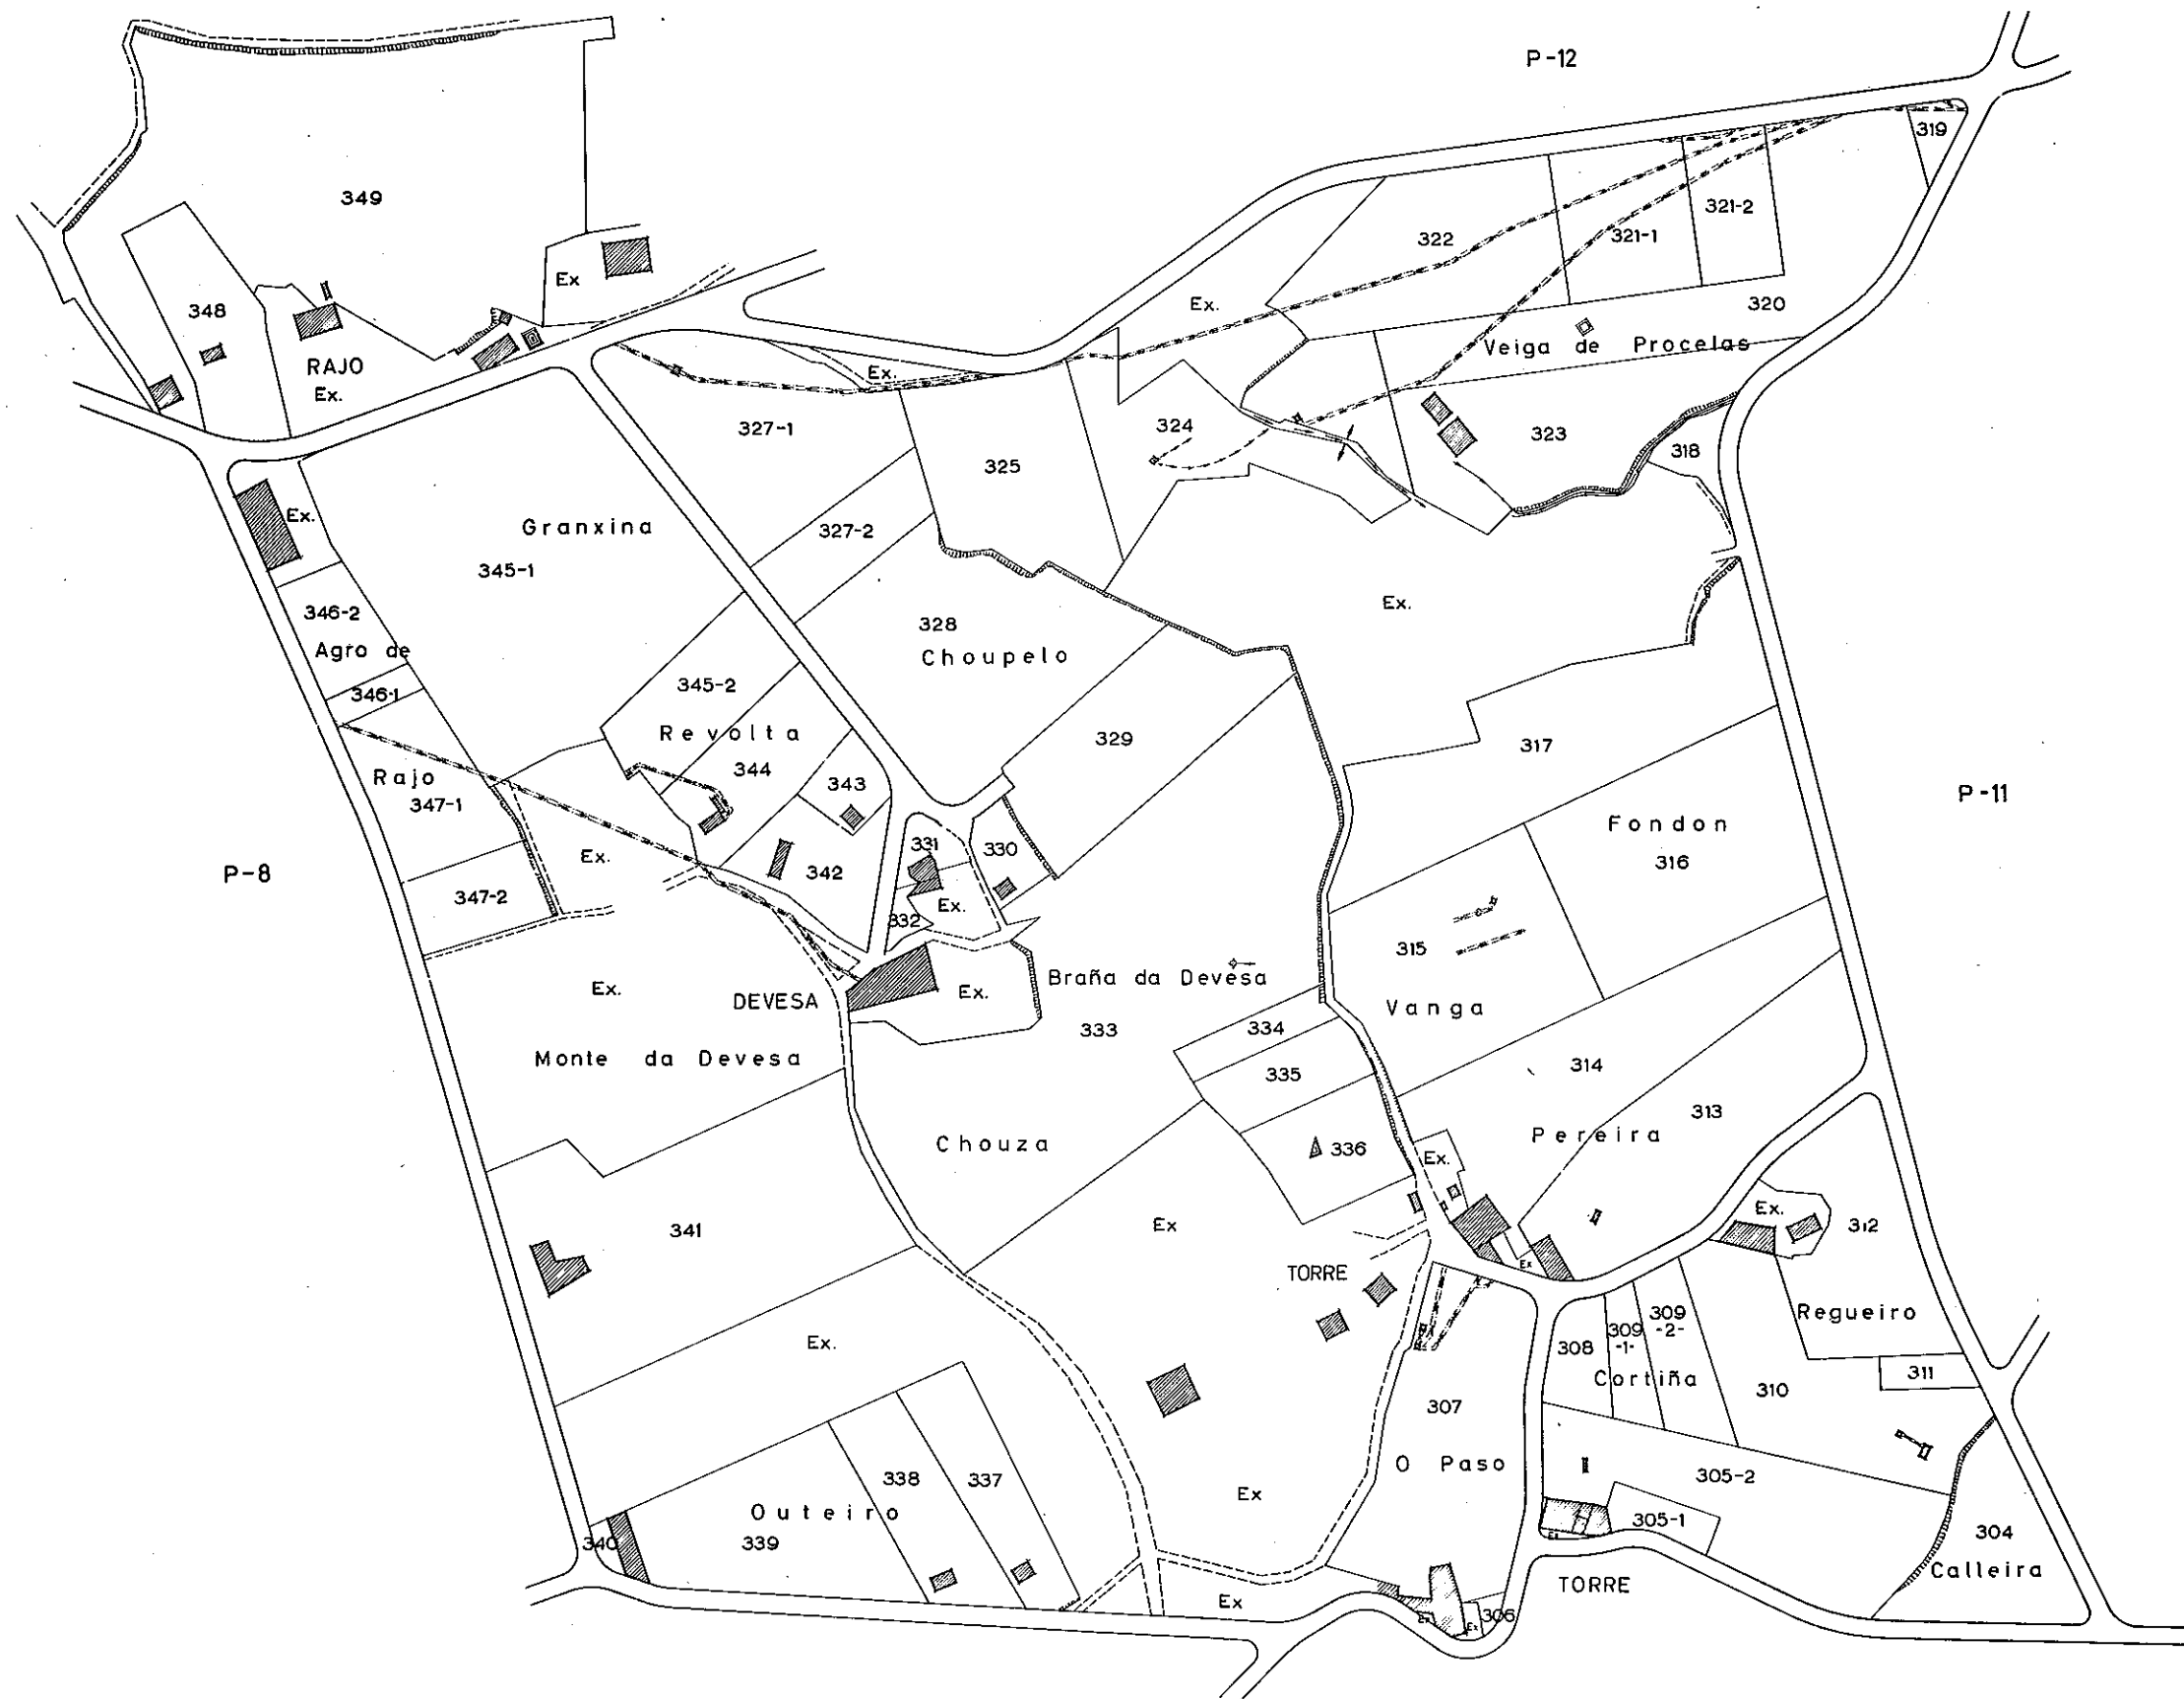

NOTA:
Este plano parcial debe ser desglosado del título
para ser unido a las escrituras en que consten
las sucesivas transmisiones de la finca.

I R V D A	termino o zona: CACHEIRAS - RECESSENDE				
	provincia:	escala numérica:	nº polígono:	fecha plano:	realizador:
	LA CORUÑA	1:3000	9		
	observaciones:				