


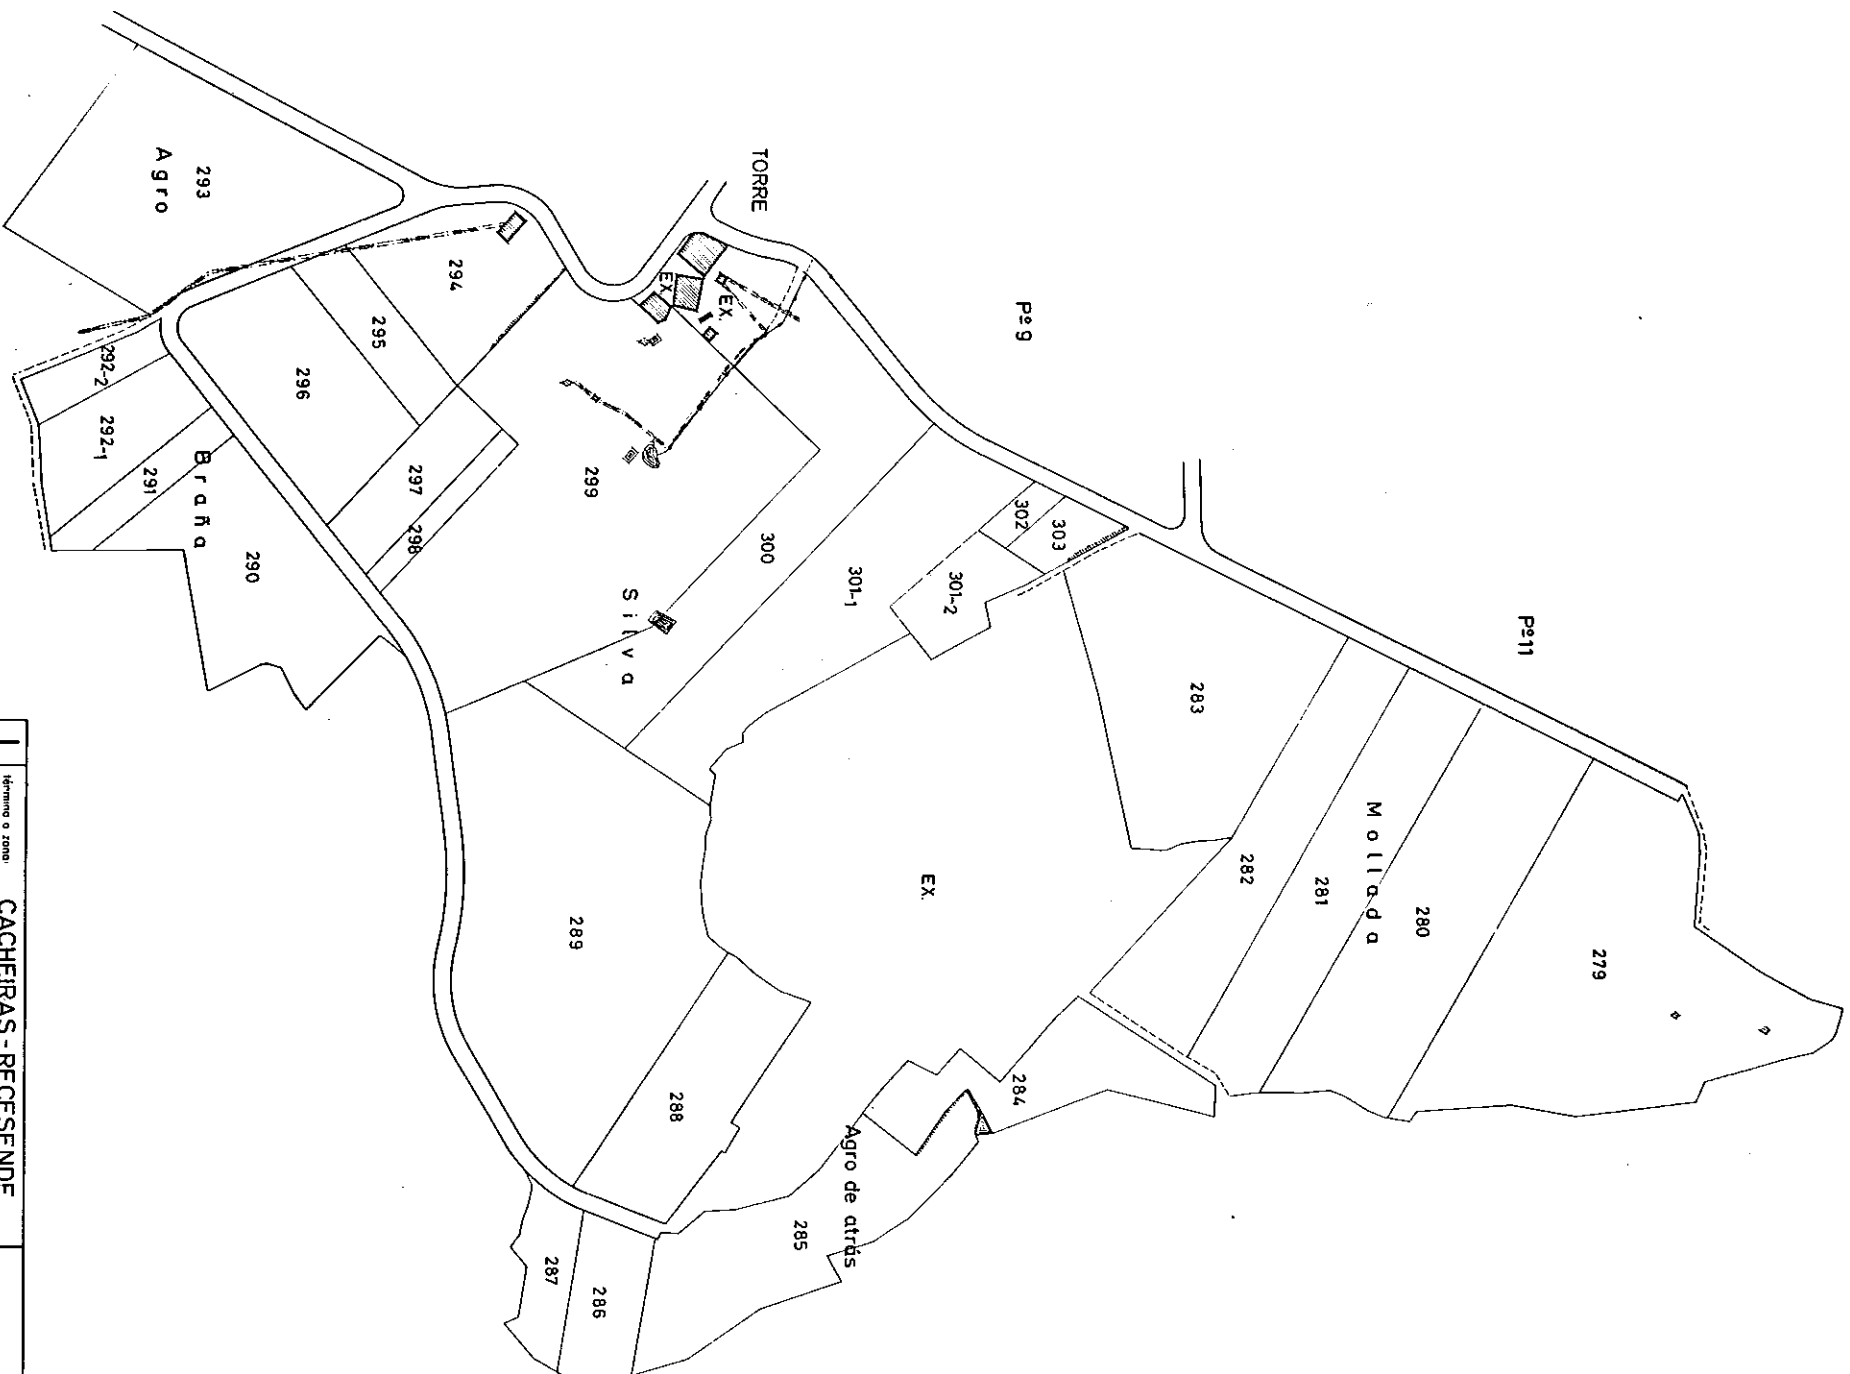

NOTA:
Este plano parcial debe ser desglosado del título
para ser unido a las escrituras en que consten -
las sucesivas transmisiones de la finca.

I		término o zona		CACHEIRAS - RECESSENDE	
R		provincia		LA CORUÑA	
Y		escala		1:3000	
D		nº folio		10	
A		fecho plano		realizador	
		observaciones			
				7	