


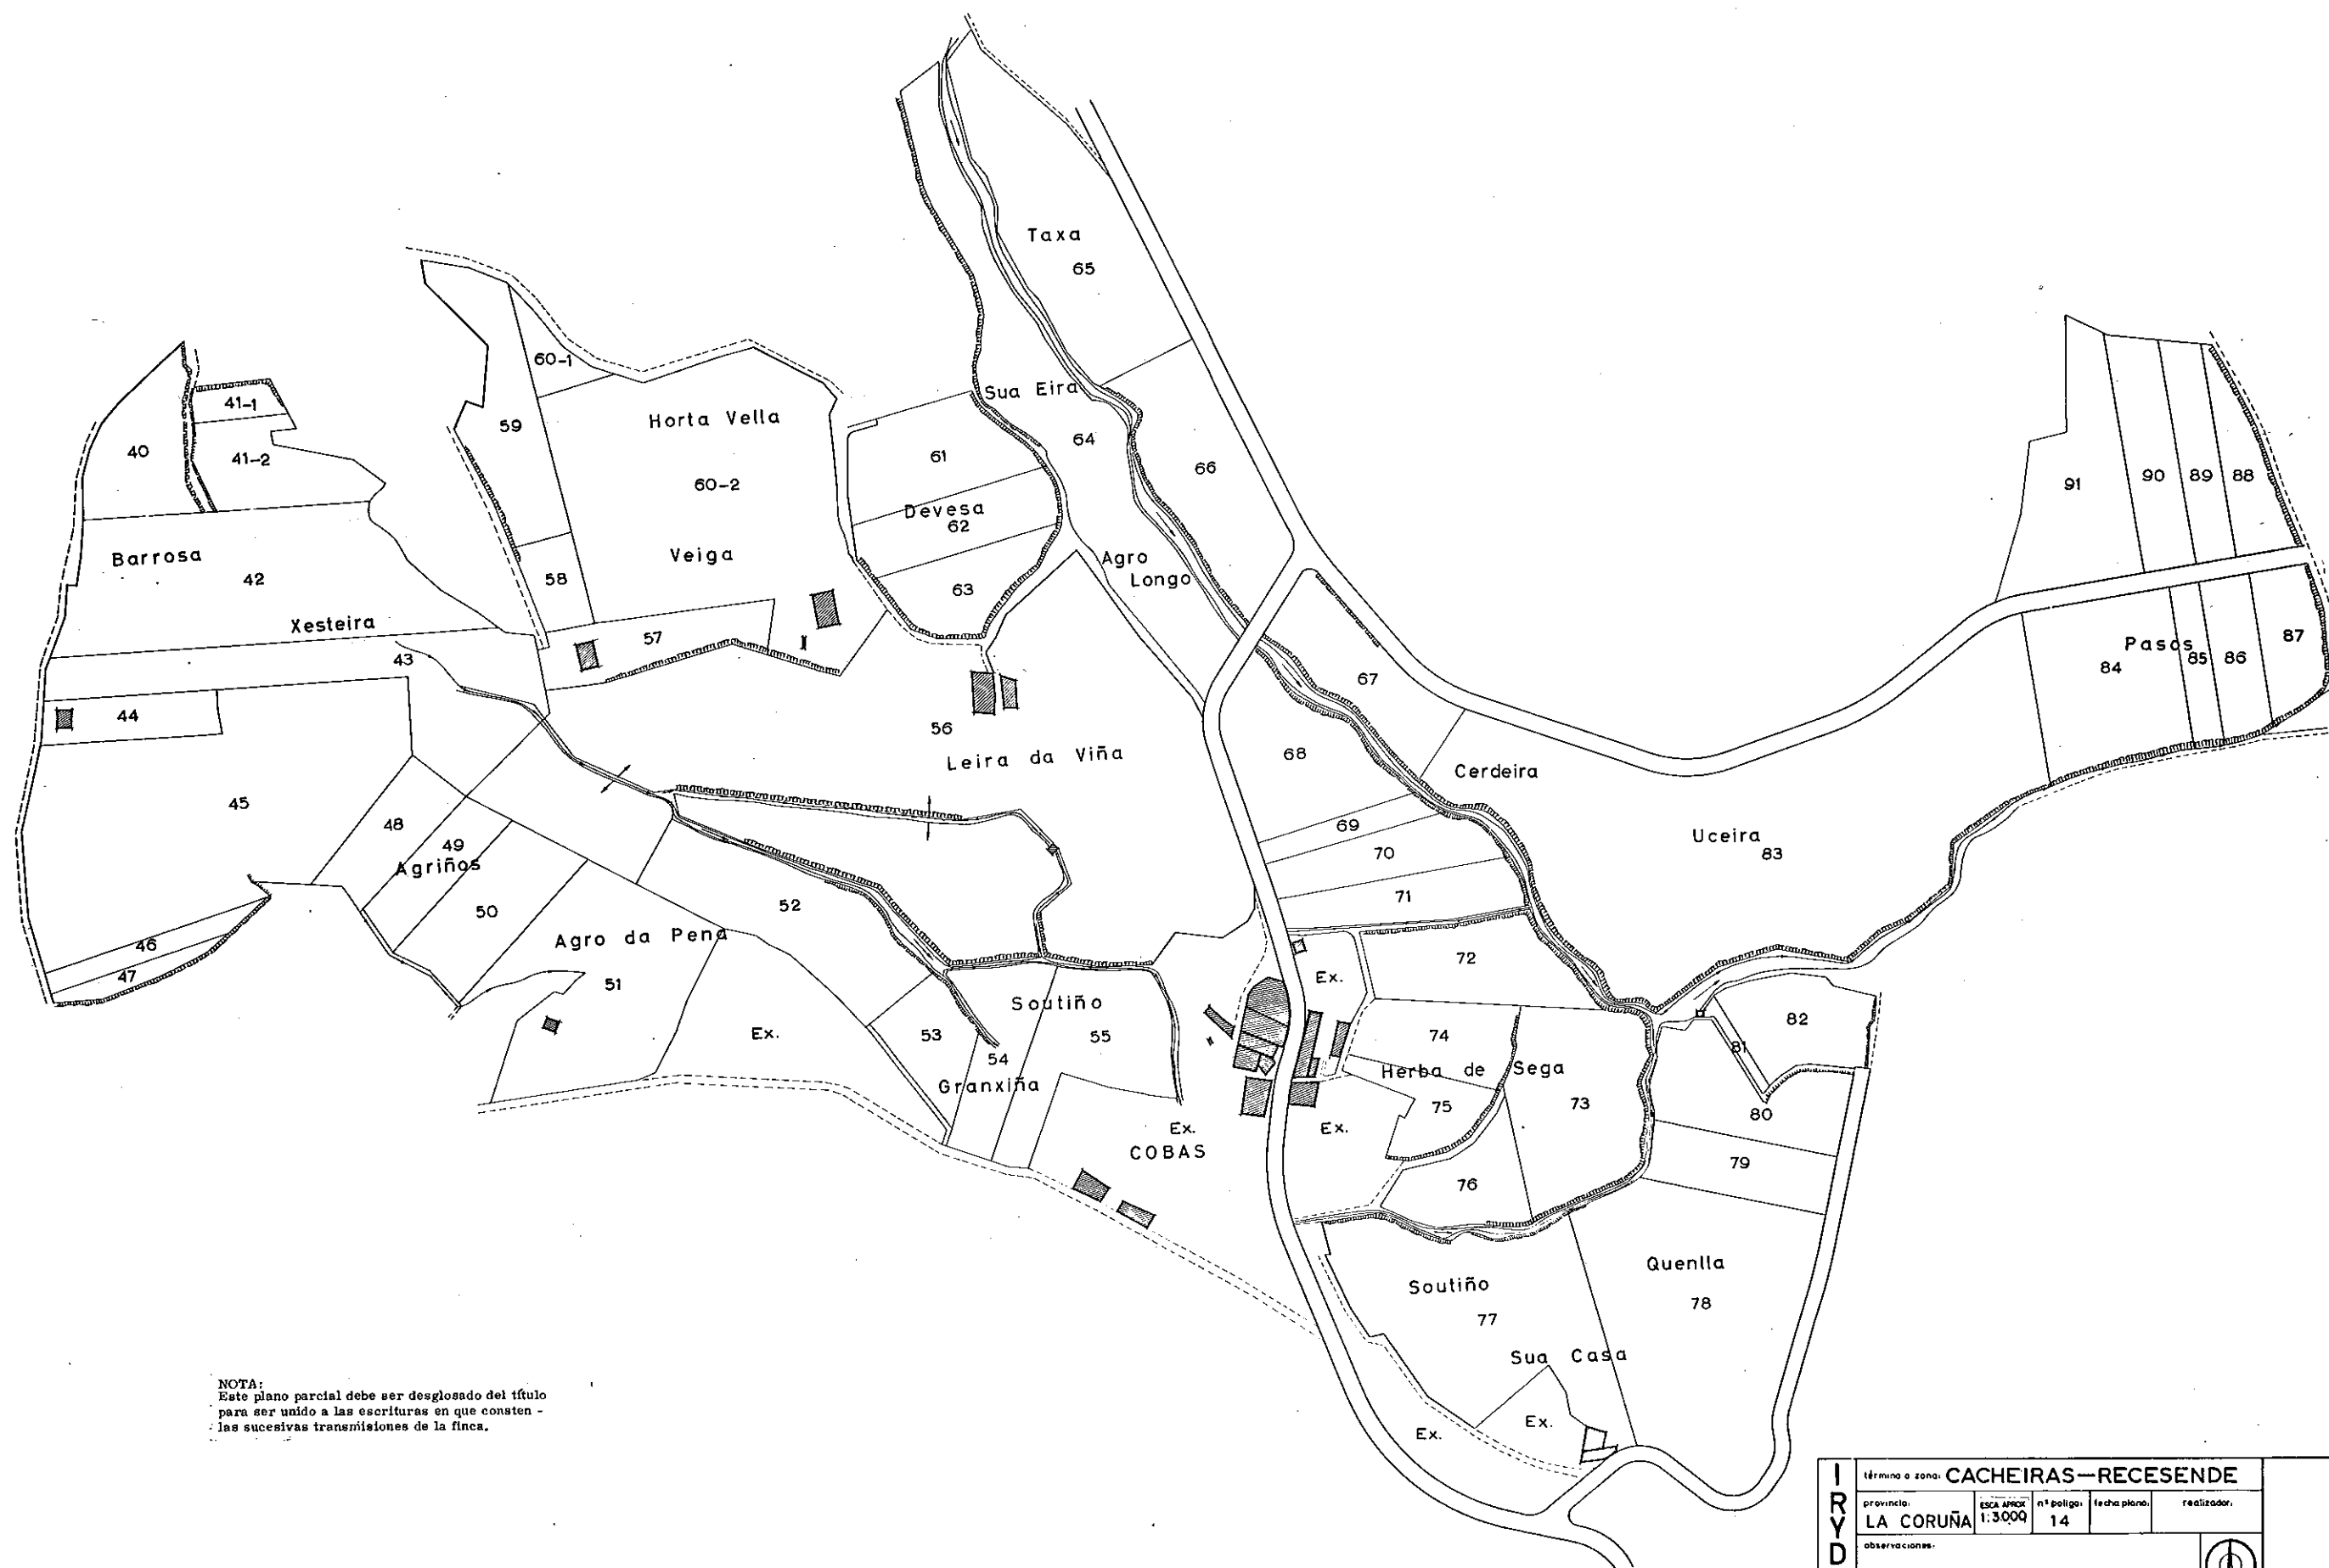

NOTA:
Este plano parcial debe ser desglosado del título
para ser unido a las escrituras en que consten -
las sucesivas transmisiones de la finca.

I R Y D A	término o zona: CACHEIRAS—RECESENDE				
	provincia:	ESCA APROX.	nº polig.	fecha plano:	realizador:
	LA CORUÑA	1:3000	14		
	observaciones:				