


NOTA:
Este plano parcial debe ser desglosado del título para ser unido a las escrituras en que consten las sucesivas transmisiones de la finca.

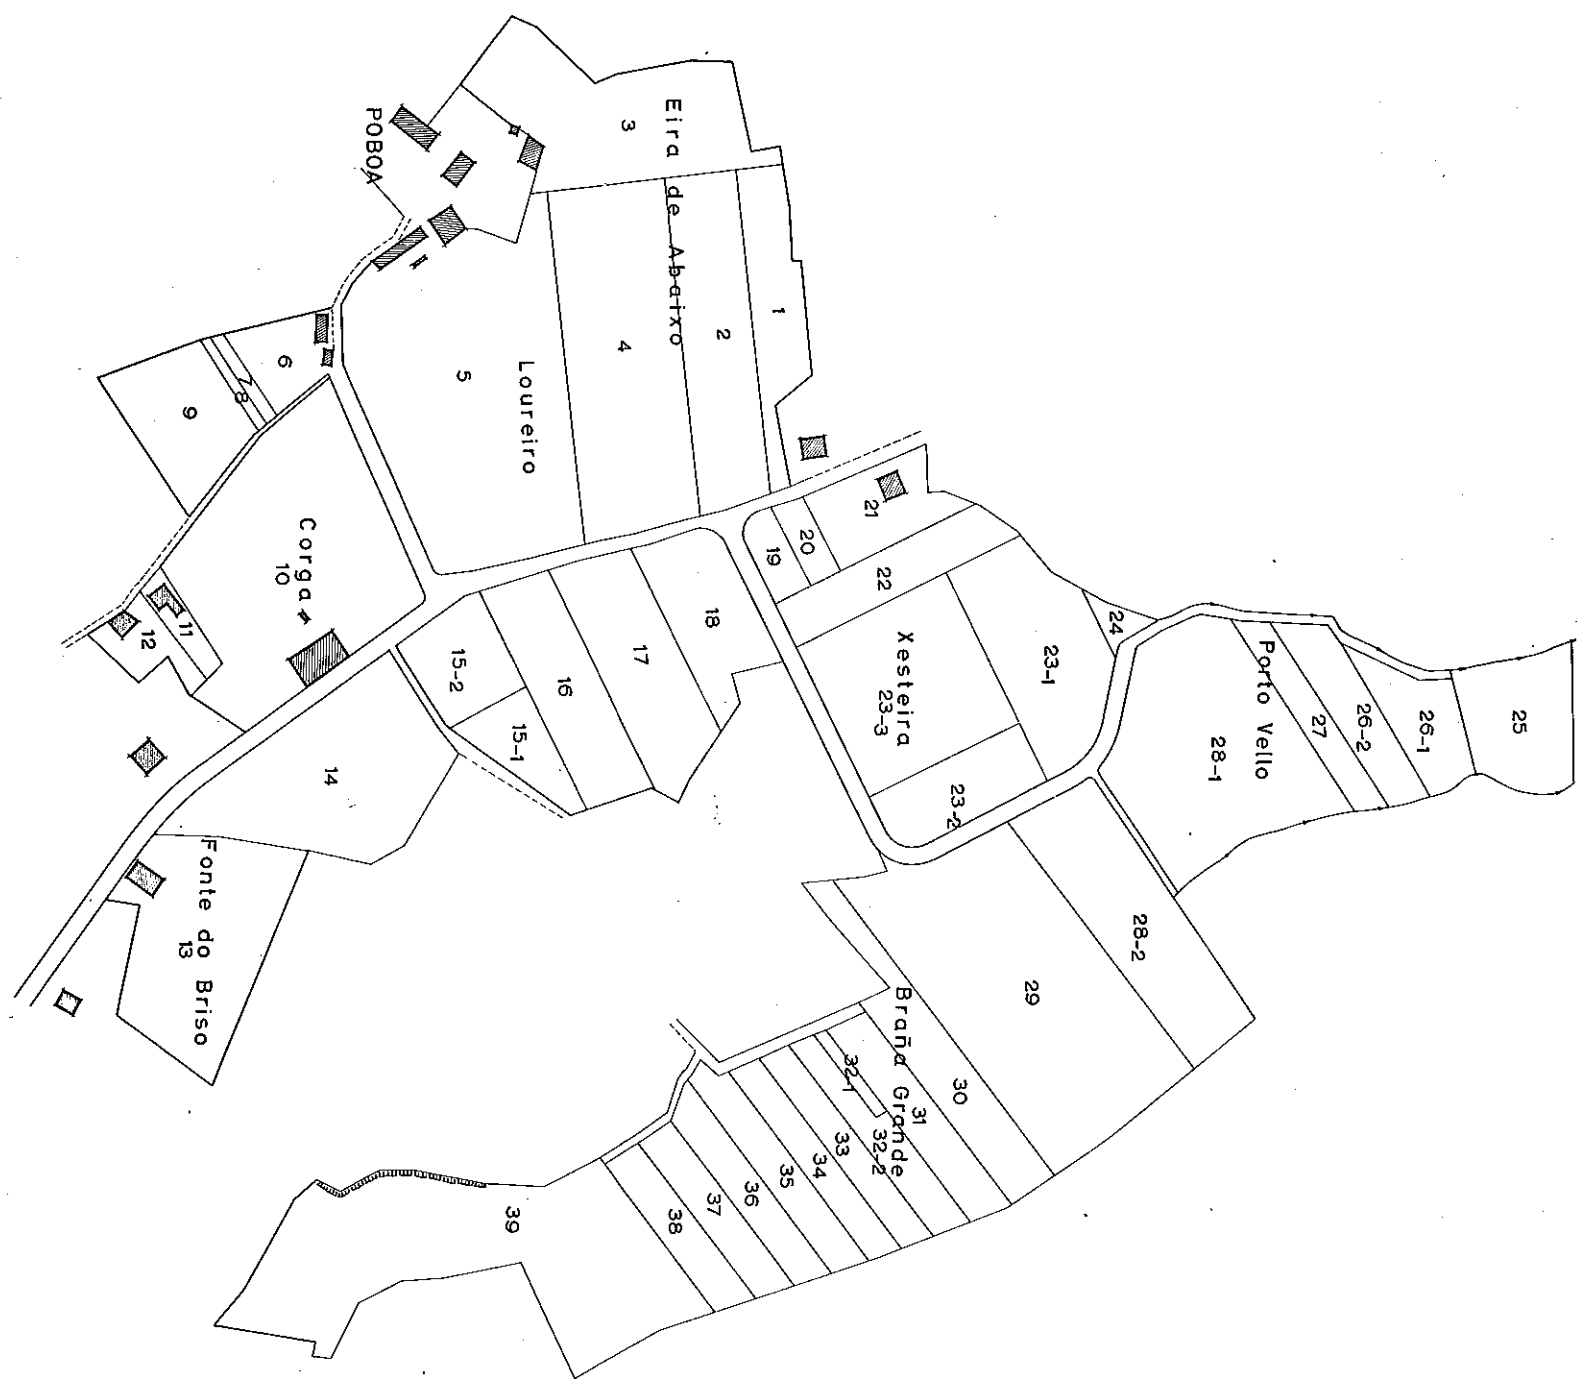

I R Y D A				
término o zona CACHAIRAS-RECESENDE				
provincia	escala	nº folio	folio plano	realizador
LA CORUÑA	1:3000	15		
observaciones				