


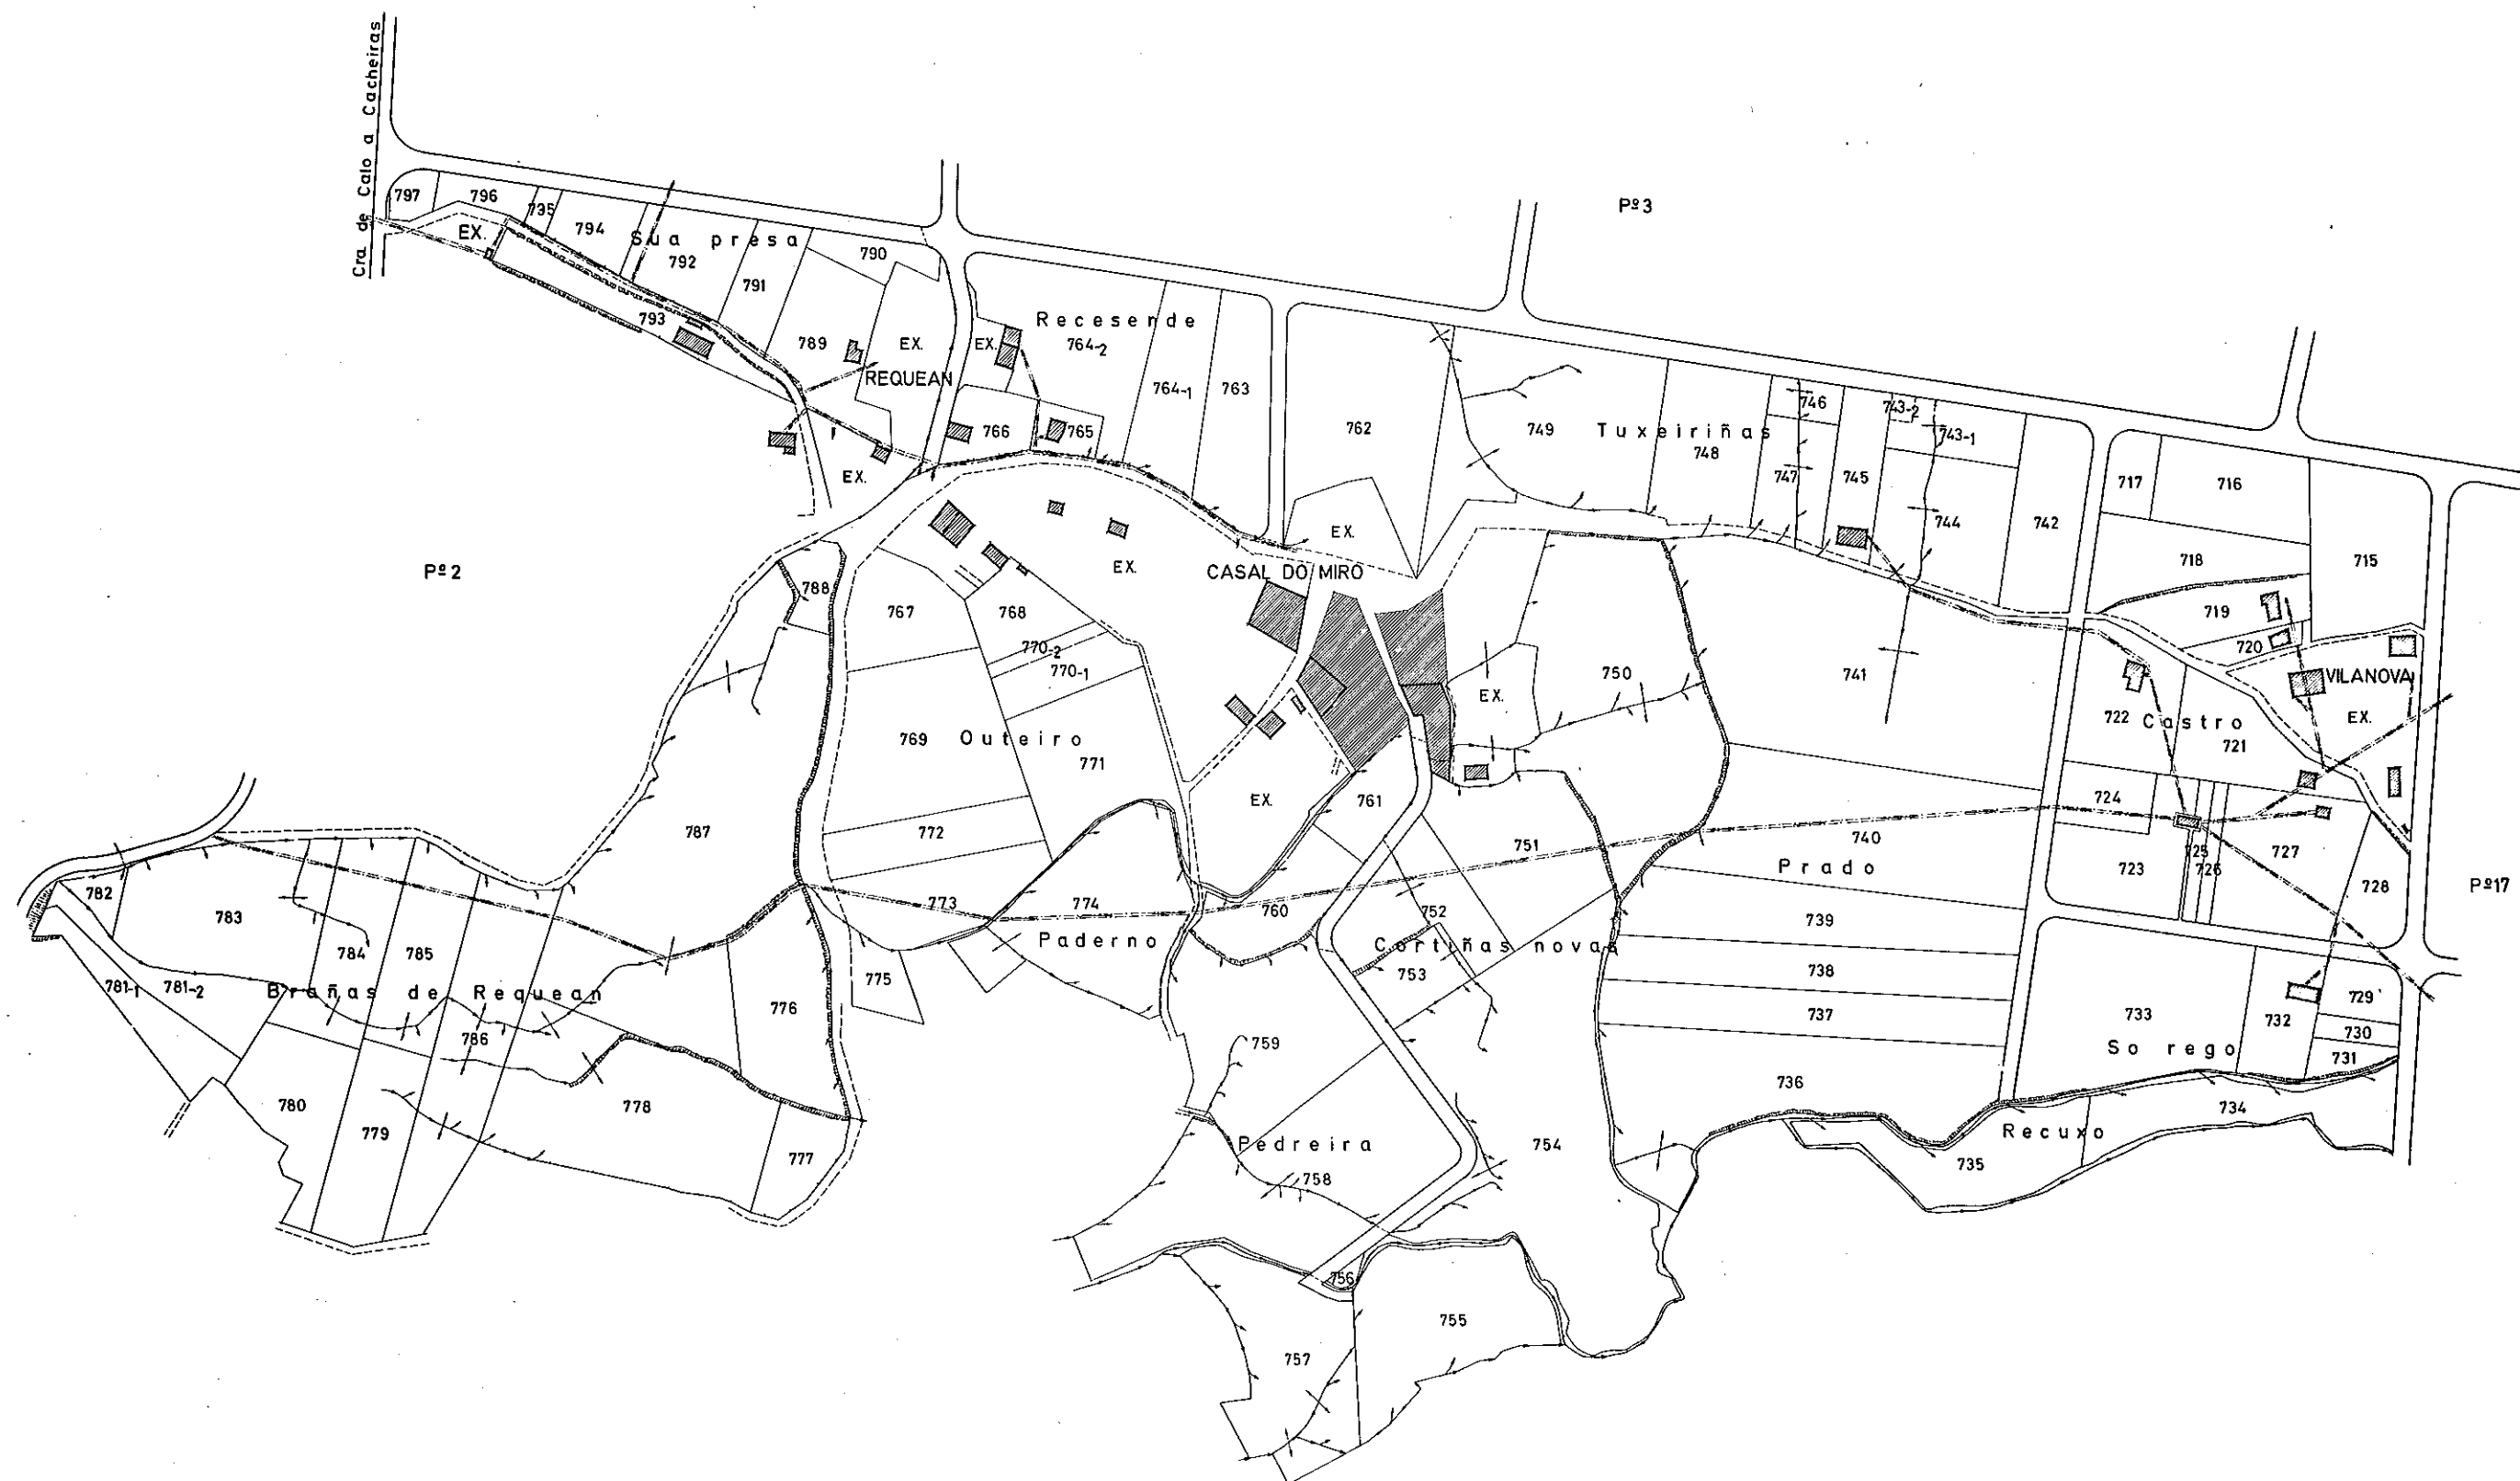

NOTA:
Este plano parcial debe ser desglosado del título
para ser unido a las escrituras en que consten -
las sucesivas transmisiones de la finca.

I R Y D A	término o zona CACHEIRAS-RECESENDE				
	provincia LA CORUÑA	ESCALA APROX. 1:3000	nº polig. 16	fecha plano	realizador
	observaciones:				