


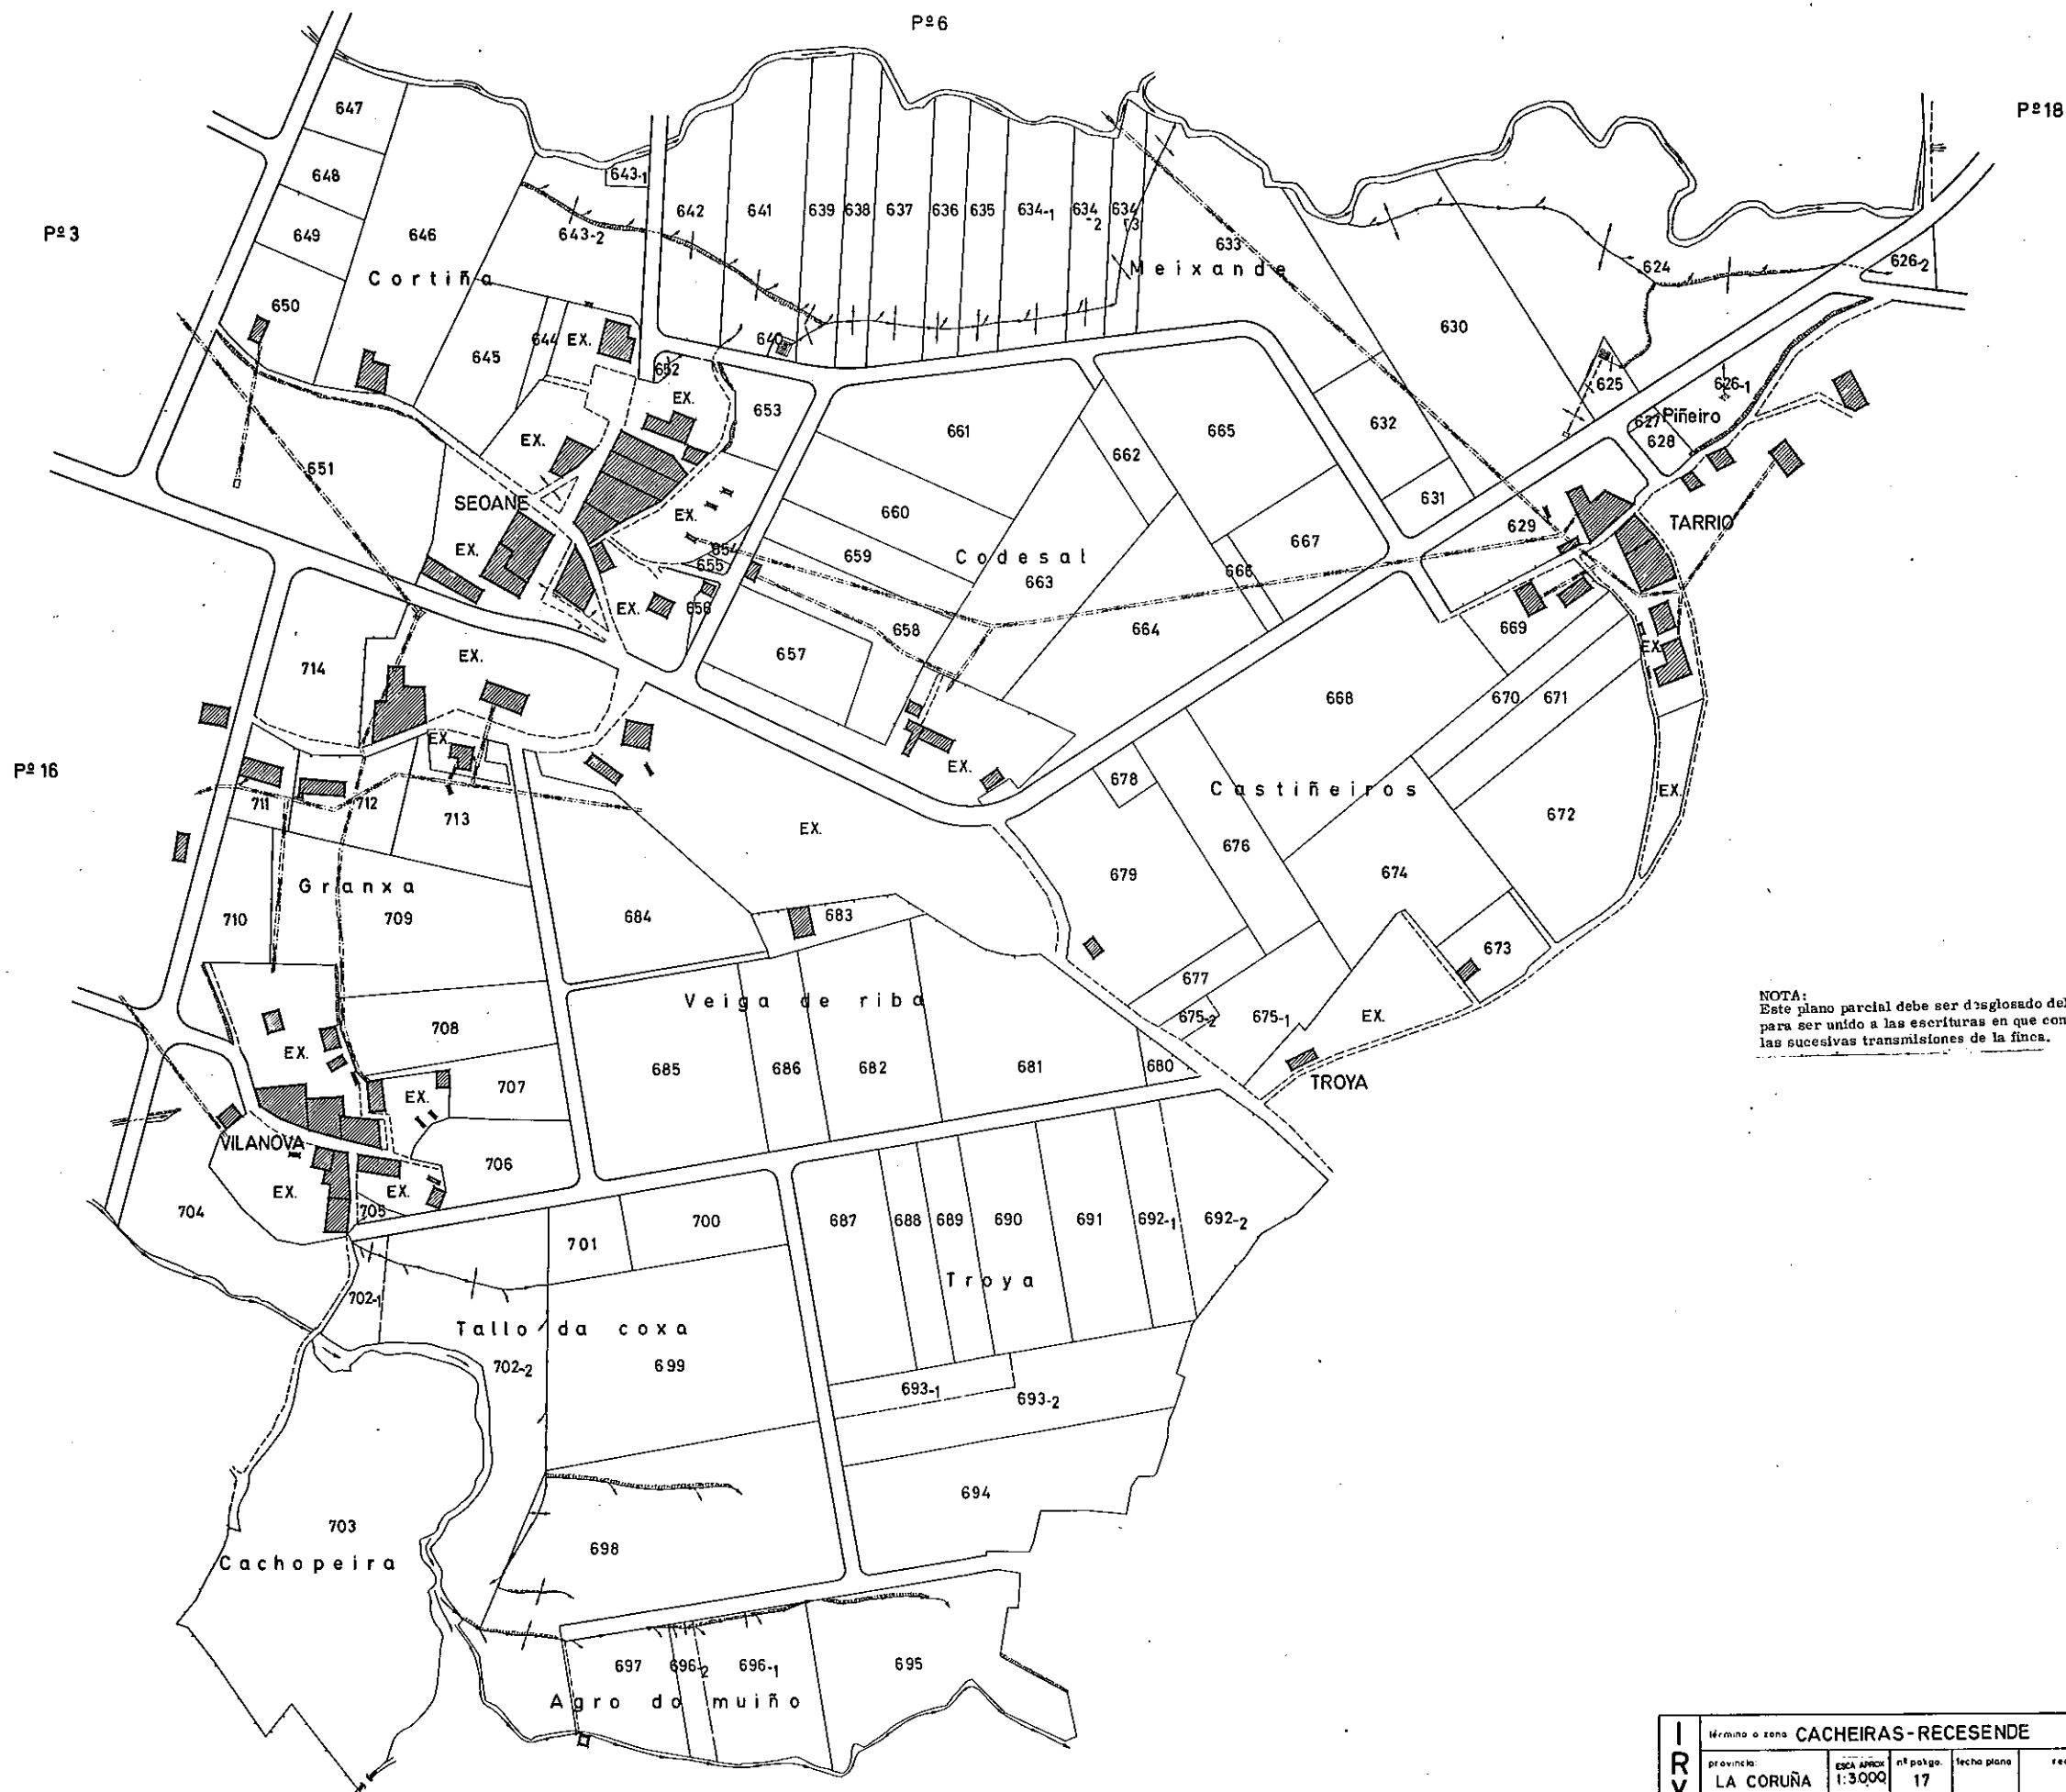

NOTA:
Este plano parcial debe ser desglosado del título
para ser unido a las escrituras en que consten -
las sucesivas transmisiones de la finca.

I R Y D A	término o zona: CACHEIRAS-RECESENDE				
	provincia:	ESCALA APROX:	nº polig.	fecha plana	revisor:
	LA CORUÑA	1:3.000	17		
	observaciones:				