


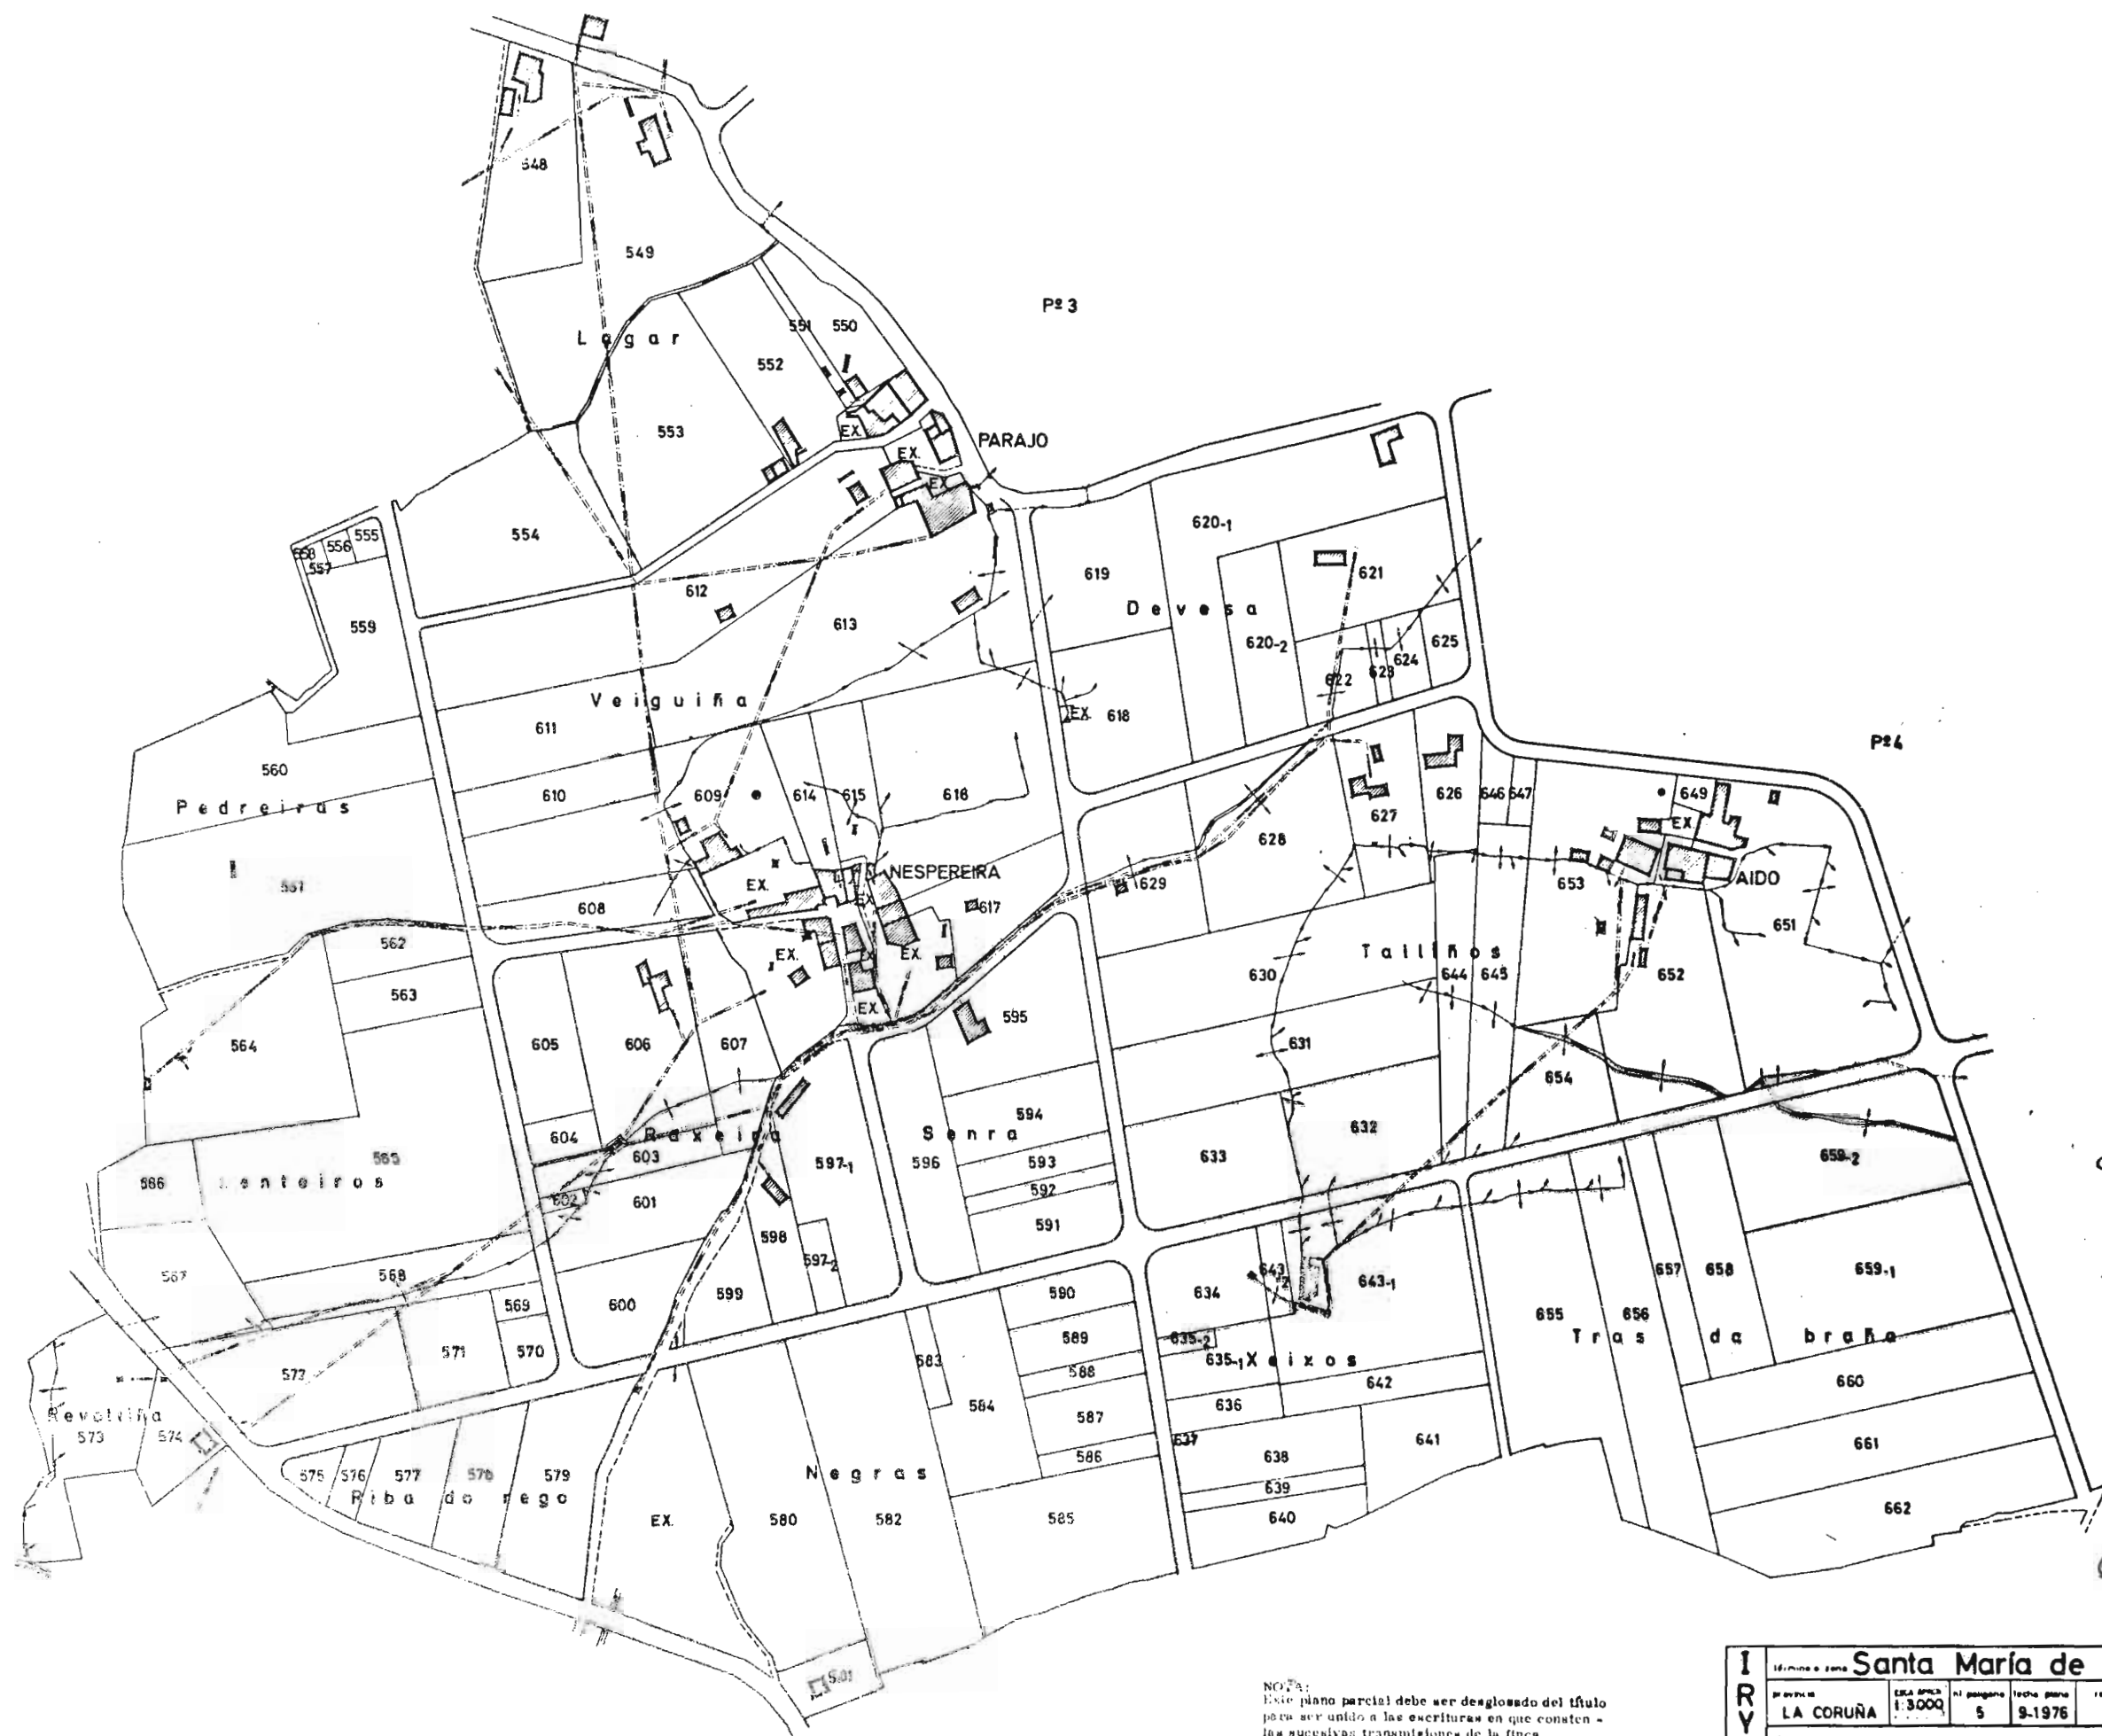

NOTA:
Este plano parcial debe ser desglosado del título
para ser unido a las escrituras en que consten -
las sucesivas transmisiones de la finca.

I R Y D	Límite zona Santa María de LUOU				
	proyecto	escala gráfica	nº paginas	fecha plana	realizador
	LA CORUÑA	1:3000	5	9-1976	
	observaciones				