
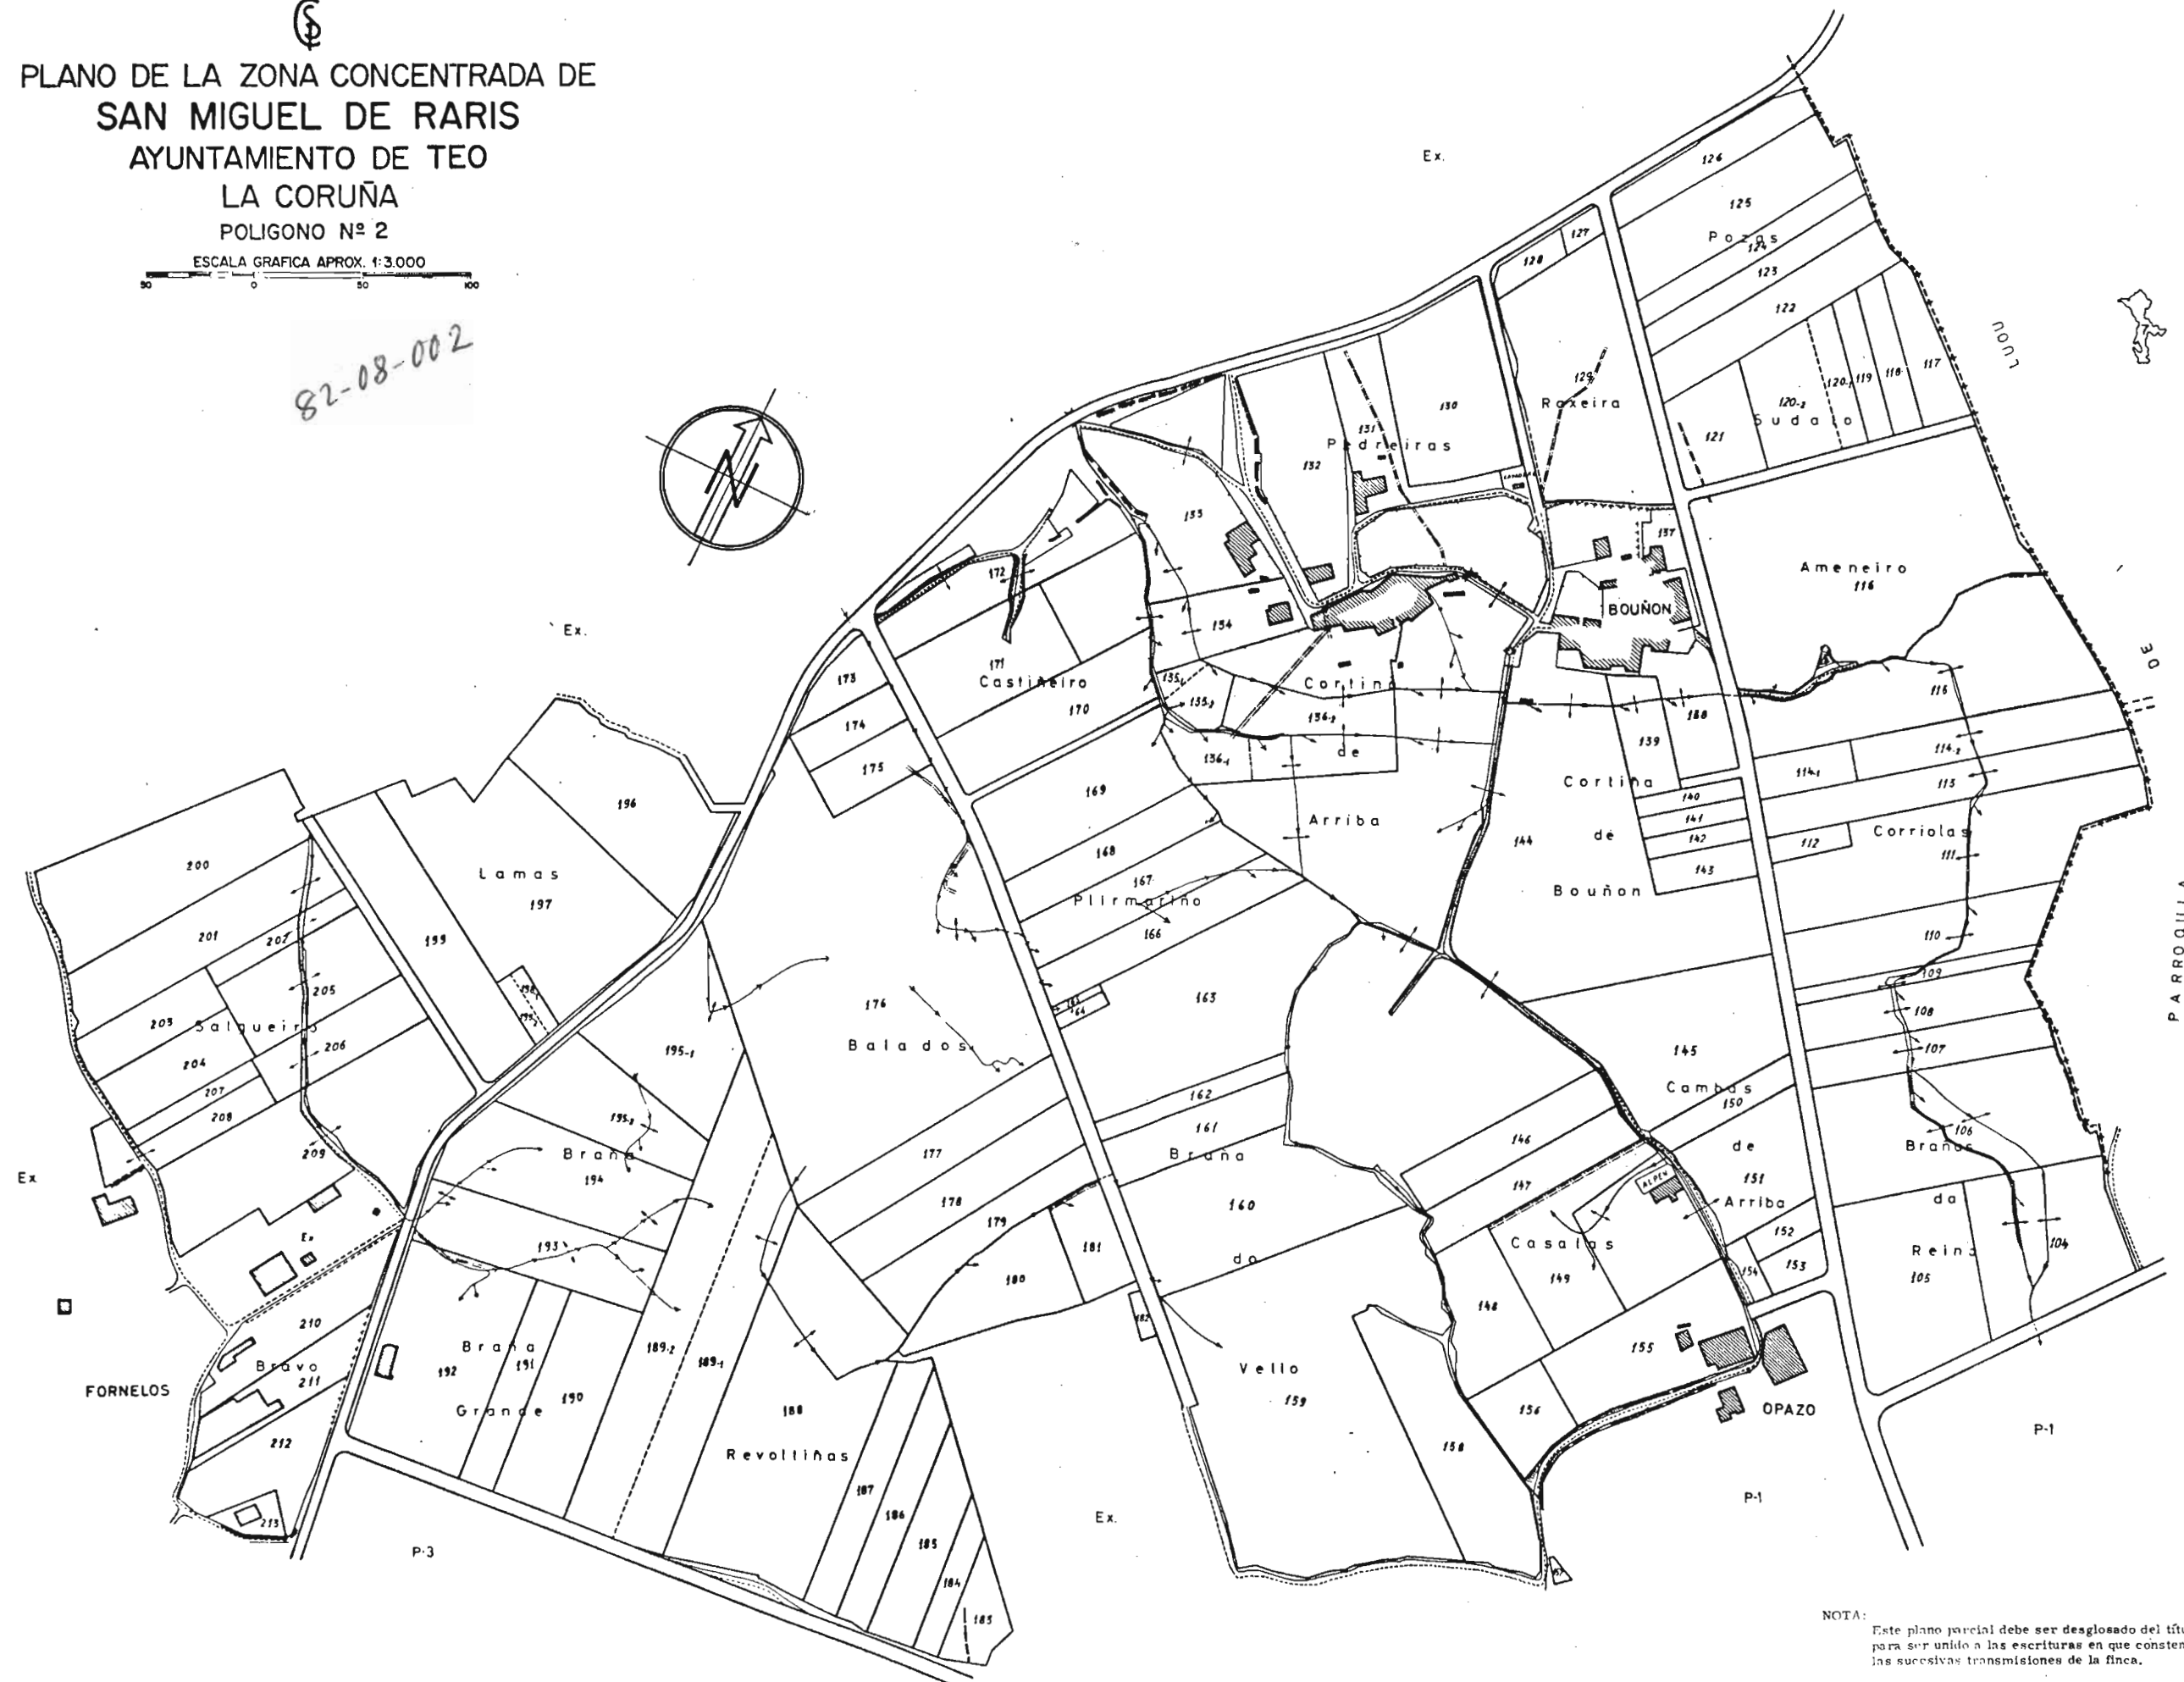


  
 PLANO DE LA ZONA CONCENTRADA DE  
 SAN MIGUEL DE RARIS  
 AYUNTAMIENTO DE TEO  
 LA CORUÑA  
 POLIGONO Nº 2

ESCALA GRAFICA APROX. 1:3.000  


82-08-002

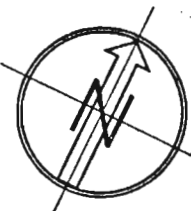

NOTA: Este plano parcial debe ser desglosado del título para ser unido a las escrituras en que consten las sucesivas transmisiones de la finca.