




PLANO DE LA ZONA CONCENTRADA DE
SAN MIGUEL DE RARIS
AYUNTAMIENTO DE TEO
LA CORUÑA
POLIGONO Nº 5

ESCALA GRAFICA APROX. 1:3.000

50 0 50 100

82-08-005

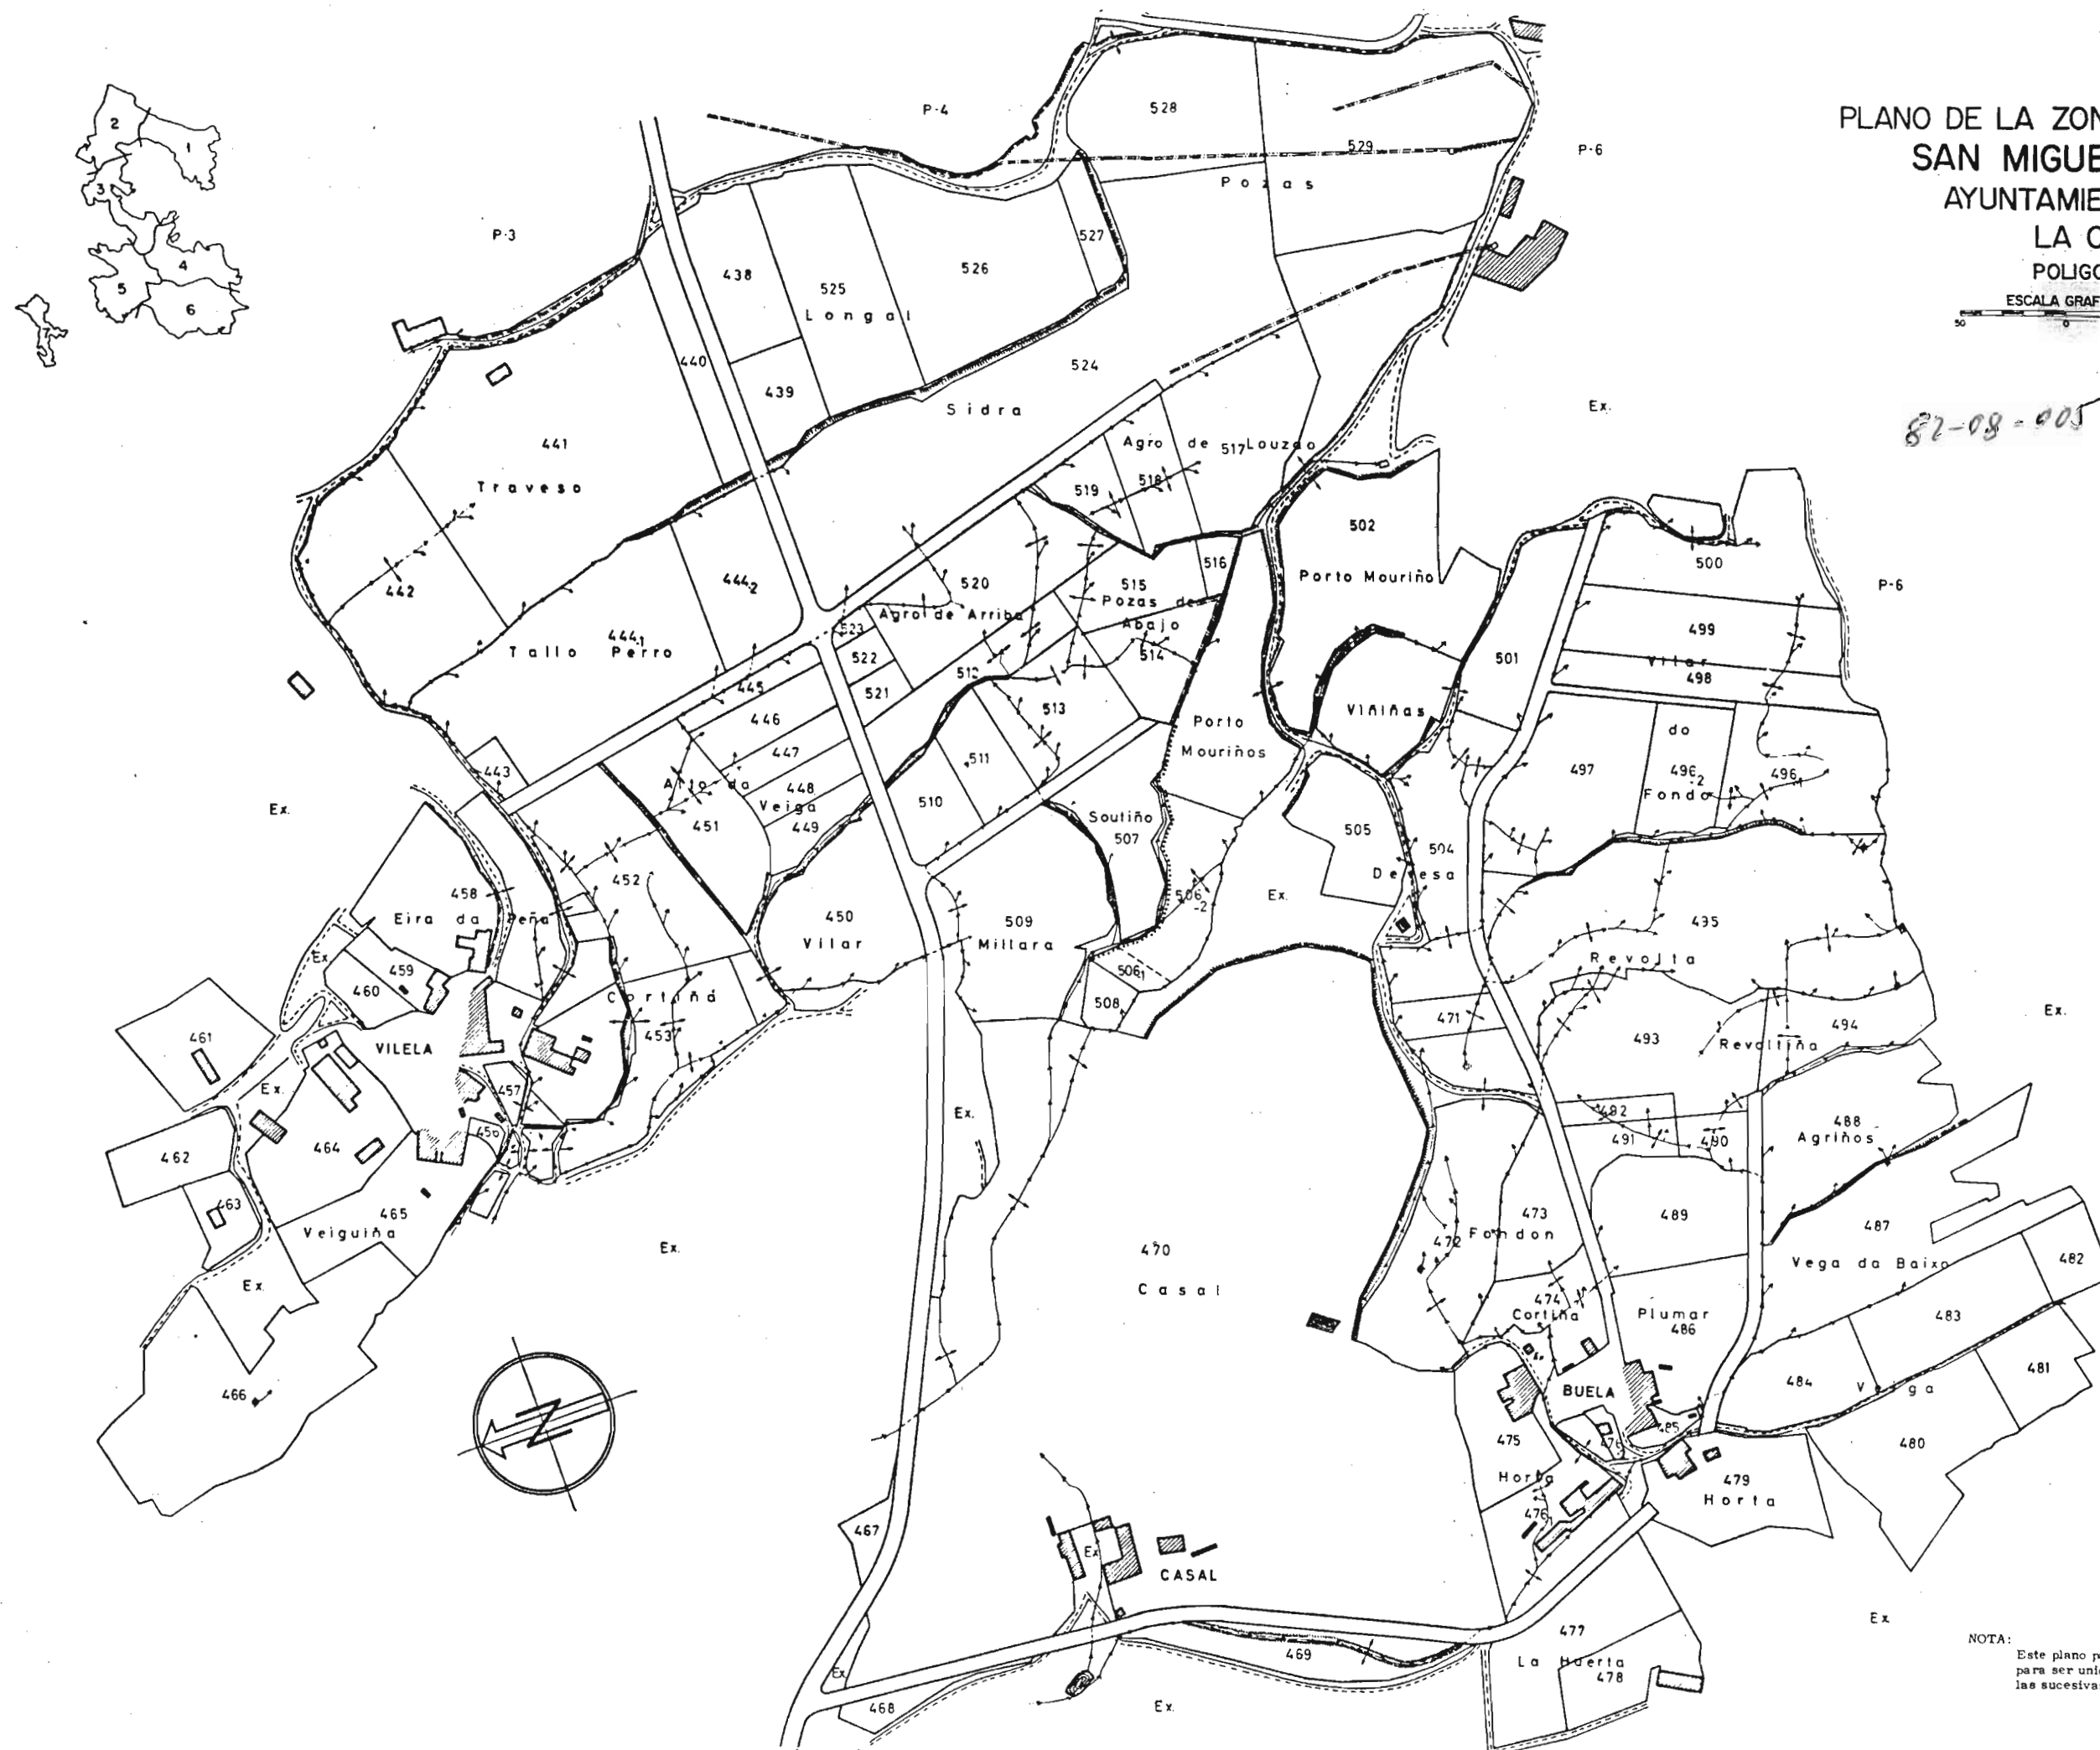

NOTA:
Este plano parcial debe ser desglosado del título
para ser unido a las escrituras en que consten -
las sucesivas transmisiones de la finca.