



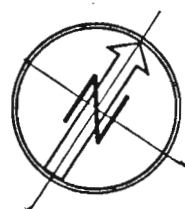

PLANO DE LA ZONA CONCENTRADA DE  
SANTA EULALIA DE OZA  
AYUNTAMIENTO DE TEO  
LA CORUÑA  
POLIGONO Nº 5

ESCALA GRAFICA APROX. 1:3.000

82-07-005

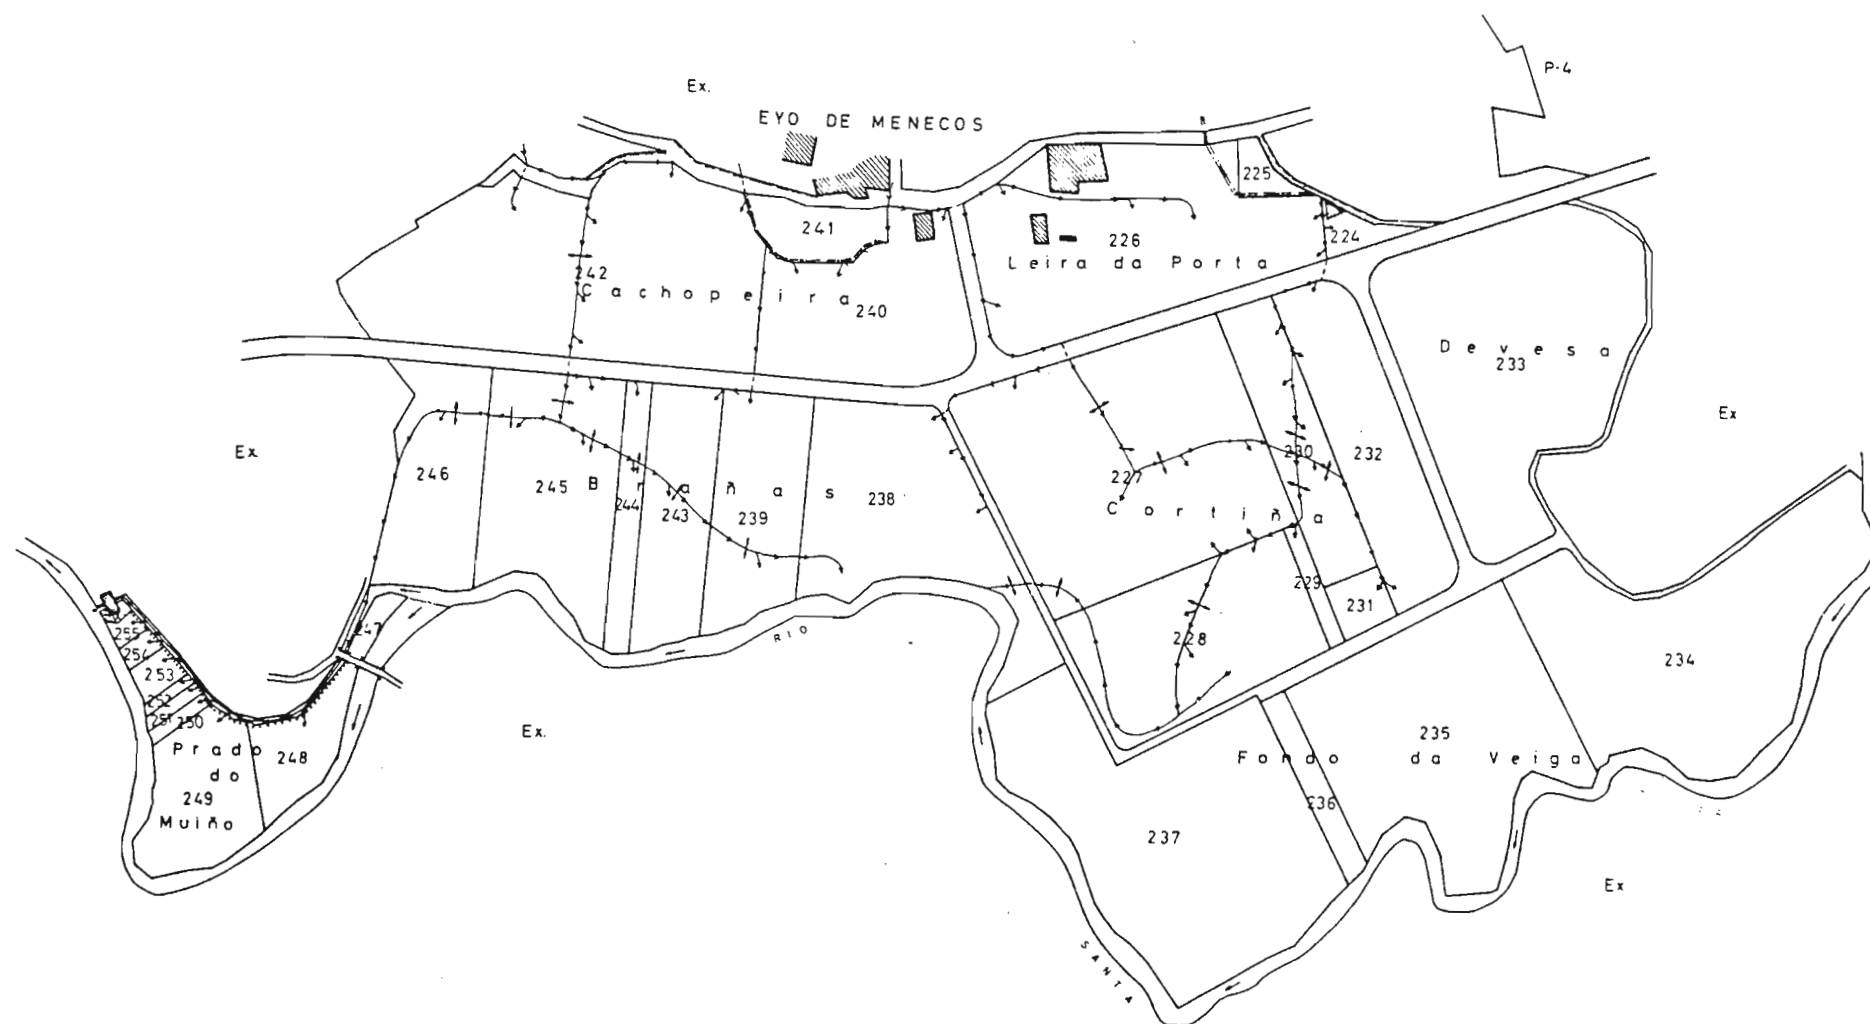

NOTA:  
Este plano parcial debe ser designado  
para ser unido a las escrituras en  
las sucesivas transmisiones de la finca.