



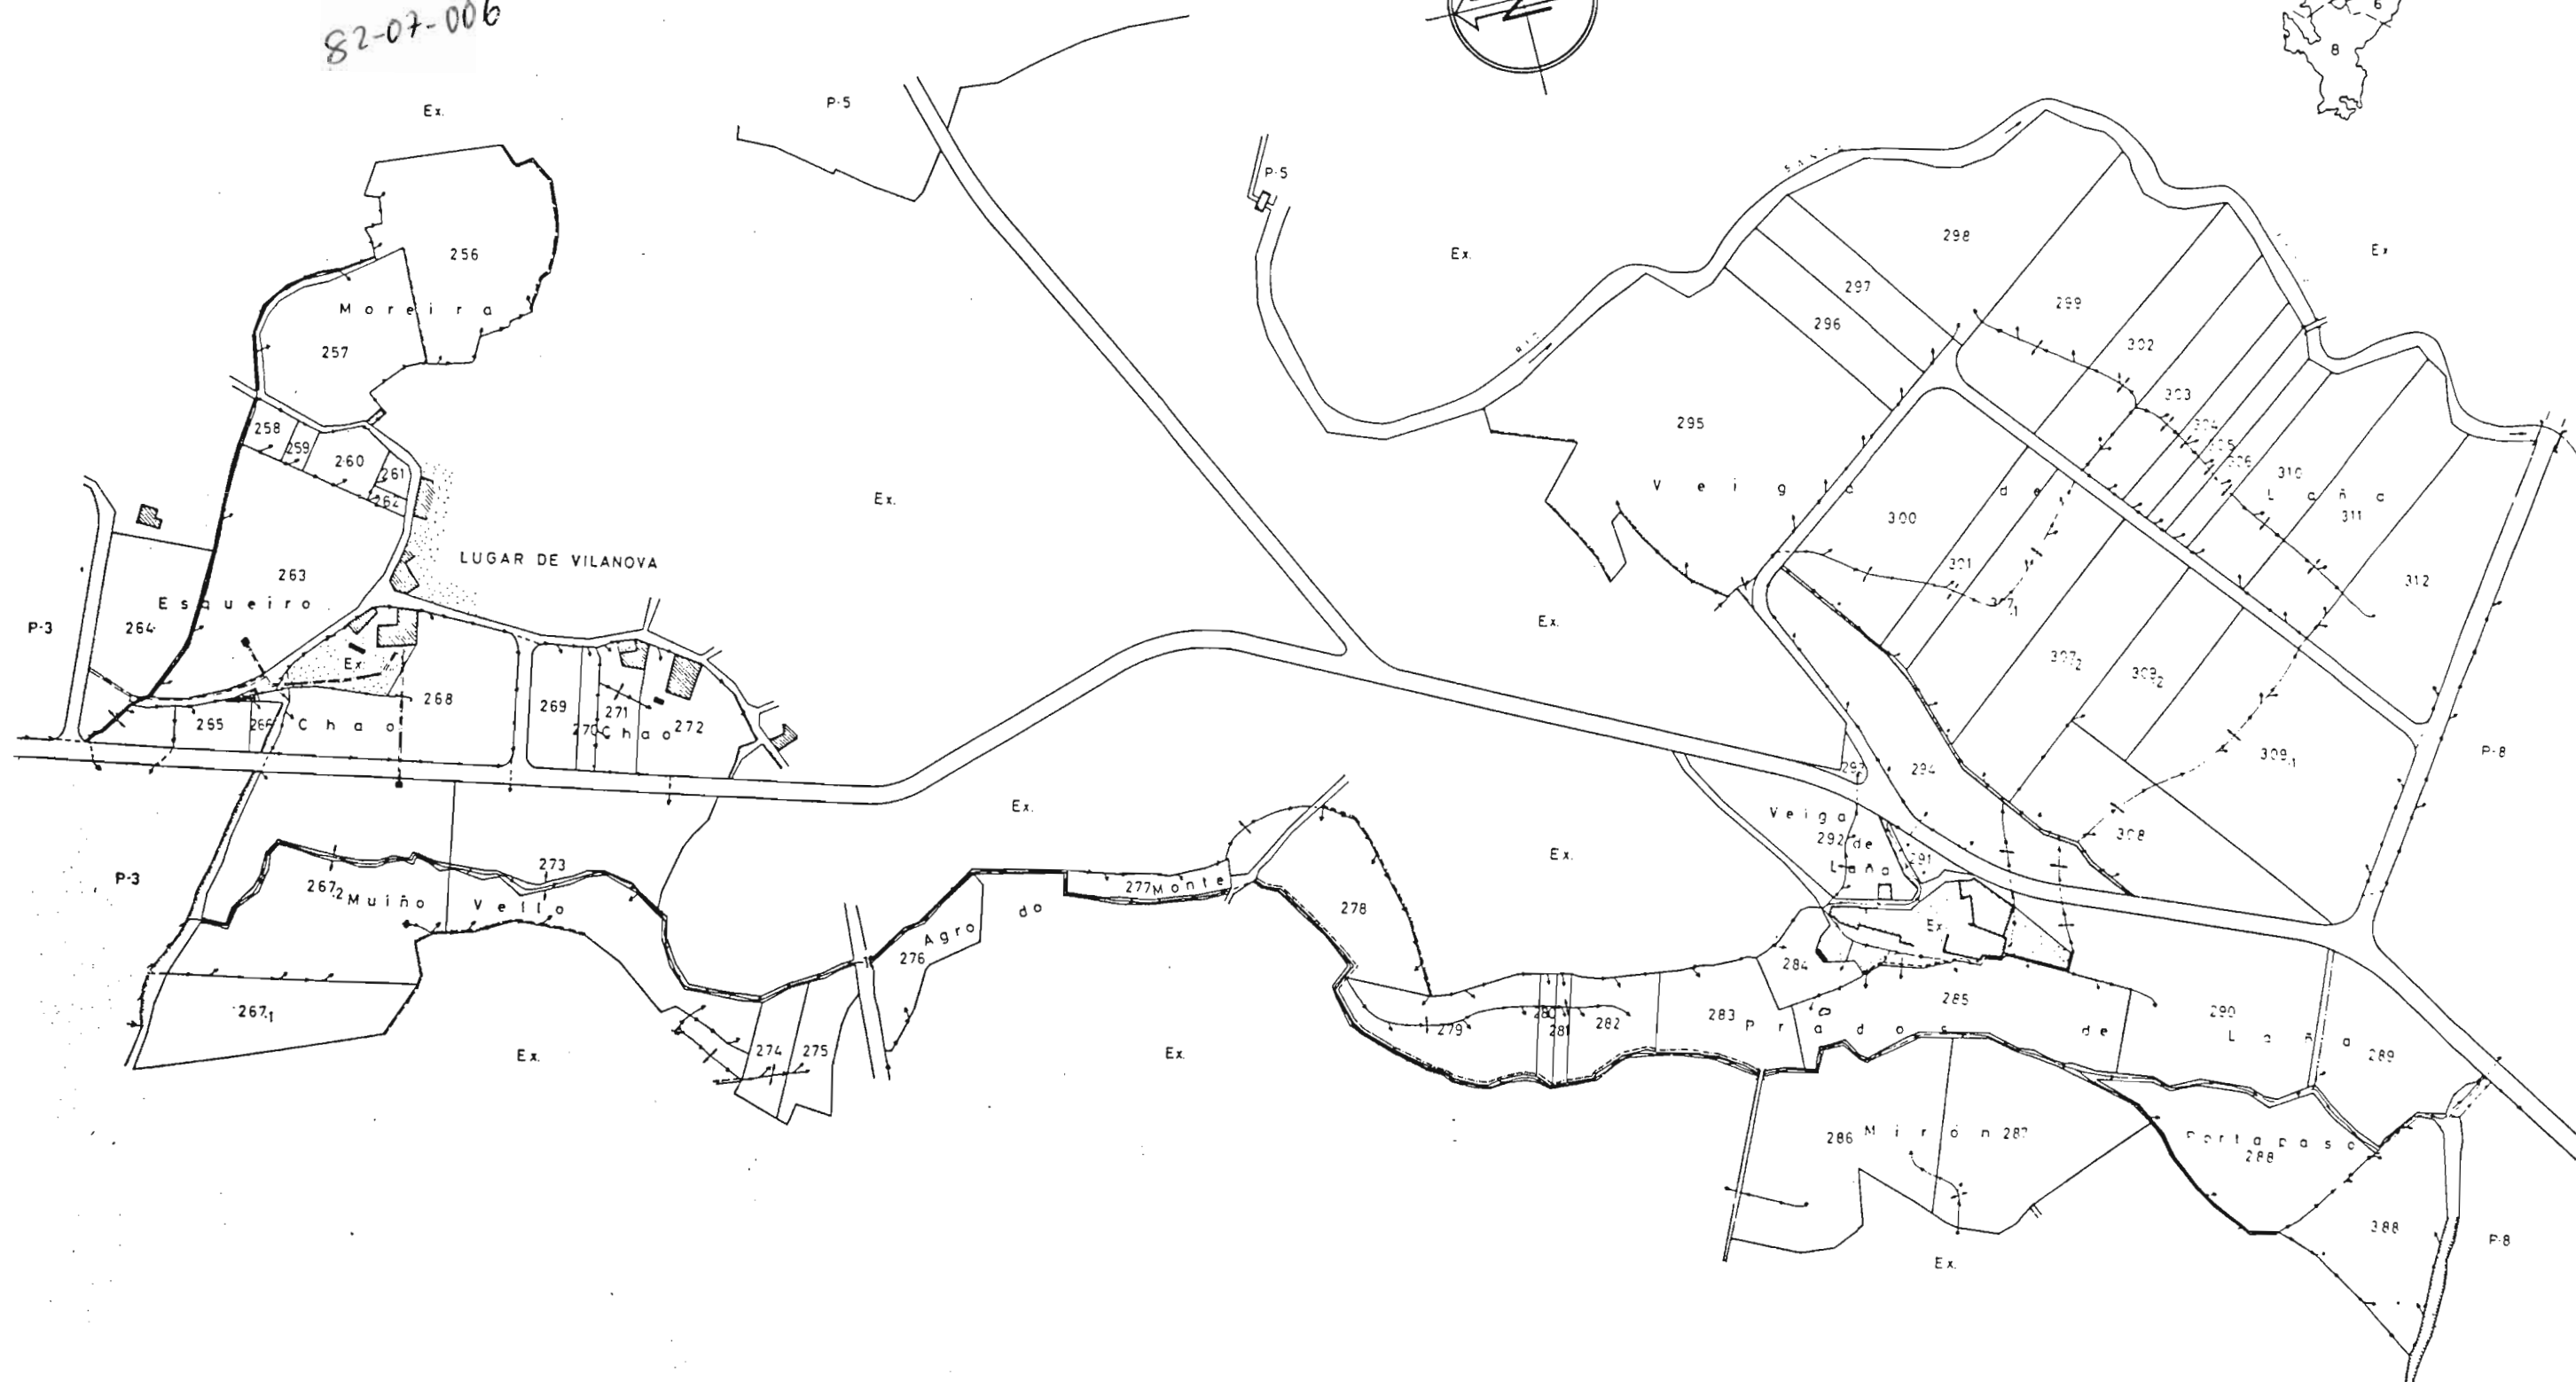

PLANO DE LA ZONA CONCENTRADA DE
SANTA EULALIA DE OZA
AYUNTAMIENTO DE TEO
LA CORUÑA
POLIGONO Nº 6

ESCALA GRAFICA APROX. 1:3.000

82-07-006

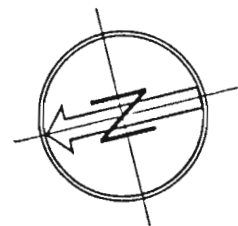

NOTA:
Este plano parcial debe ser desdoblado del título
para ser unido a las escrituras en que conste.