



PLANO DE LA ZONA CONCENTRADA DE
LAMPAY

(SANTA MARIA)



AYUNTAMIENTO DE TEO
LA CORUÑA

HOJA B

ESCALA GRAFICA APROX. 1:4.000



82-04-002

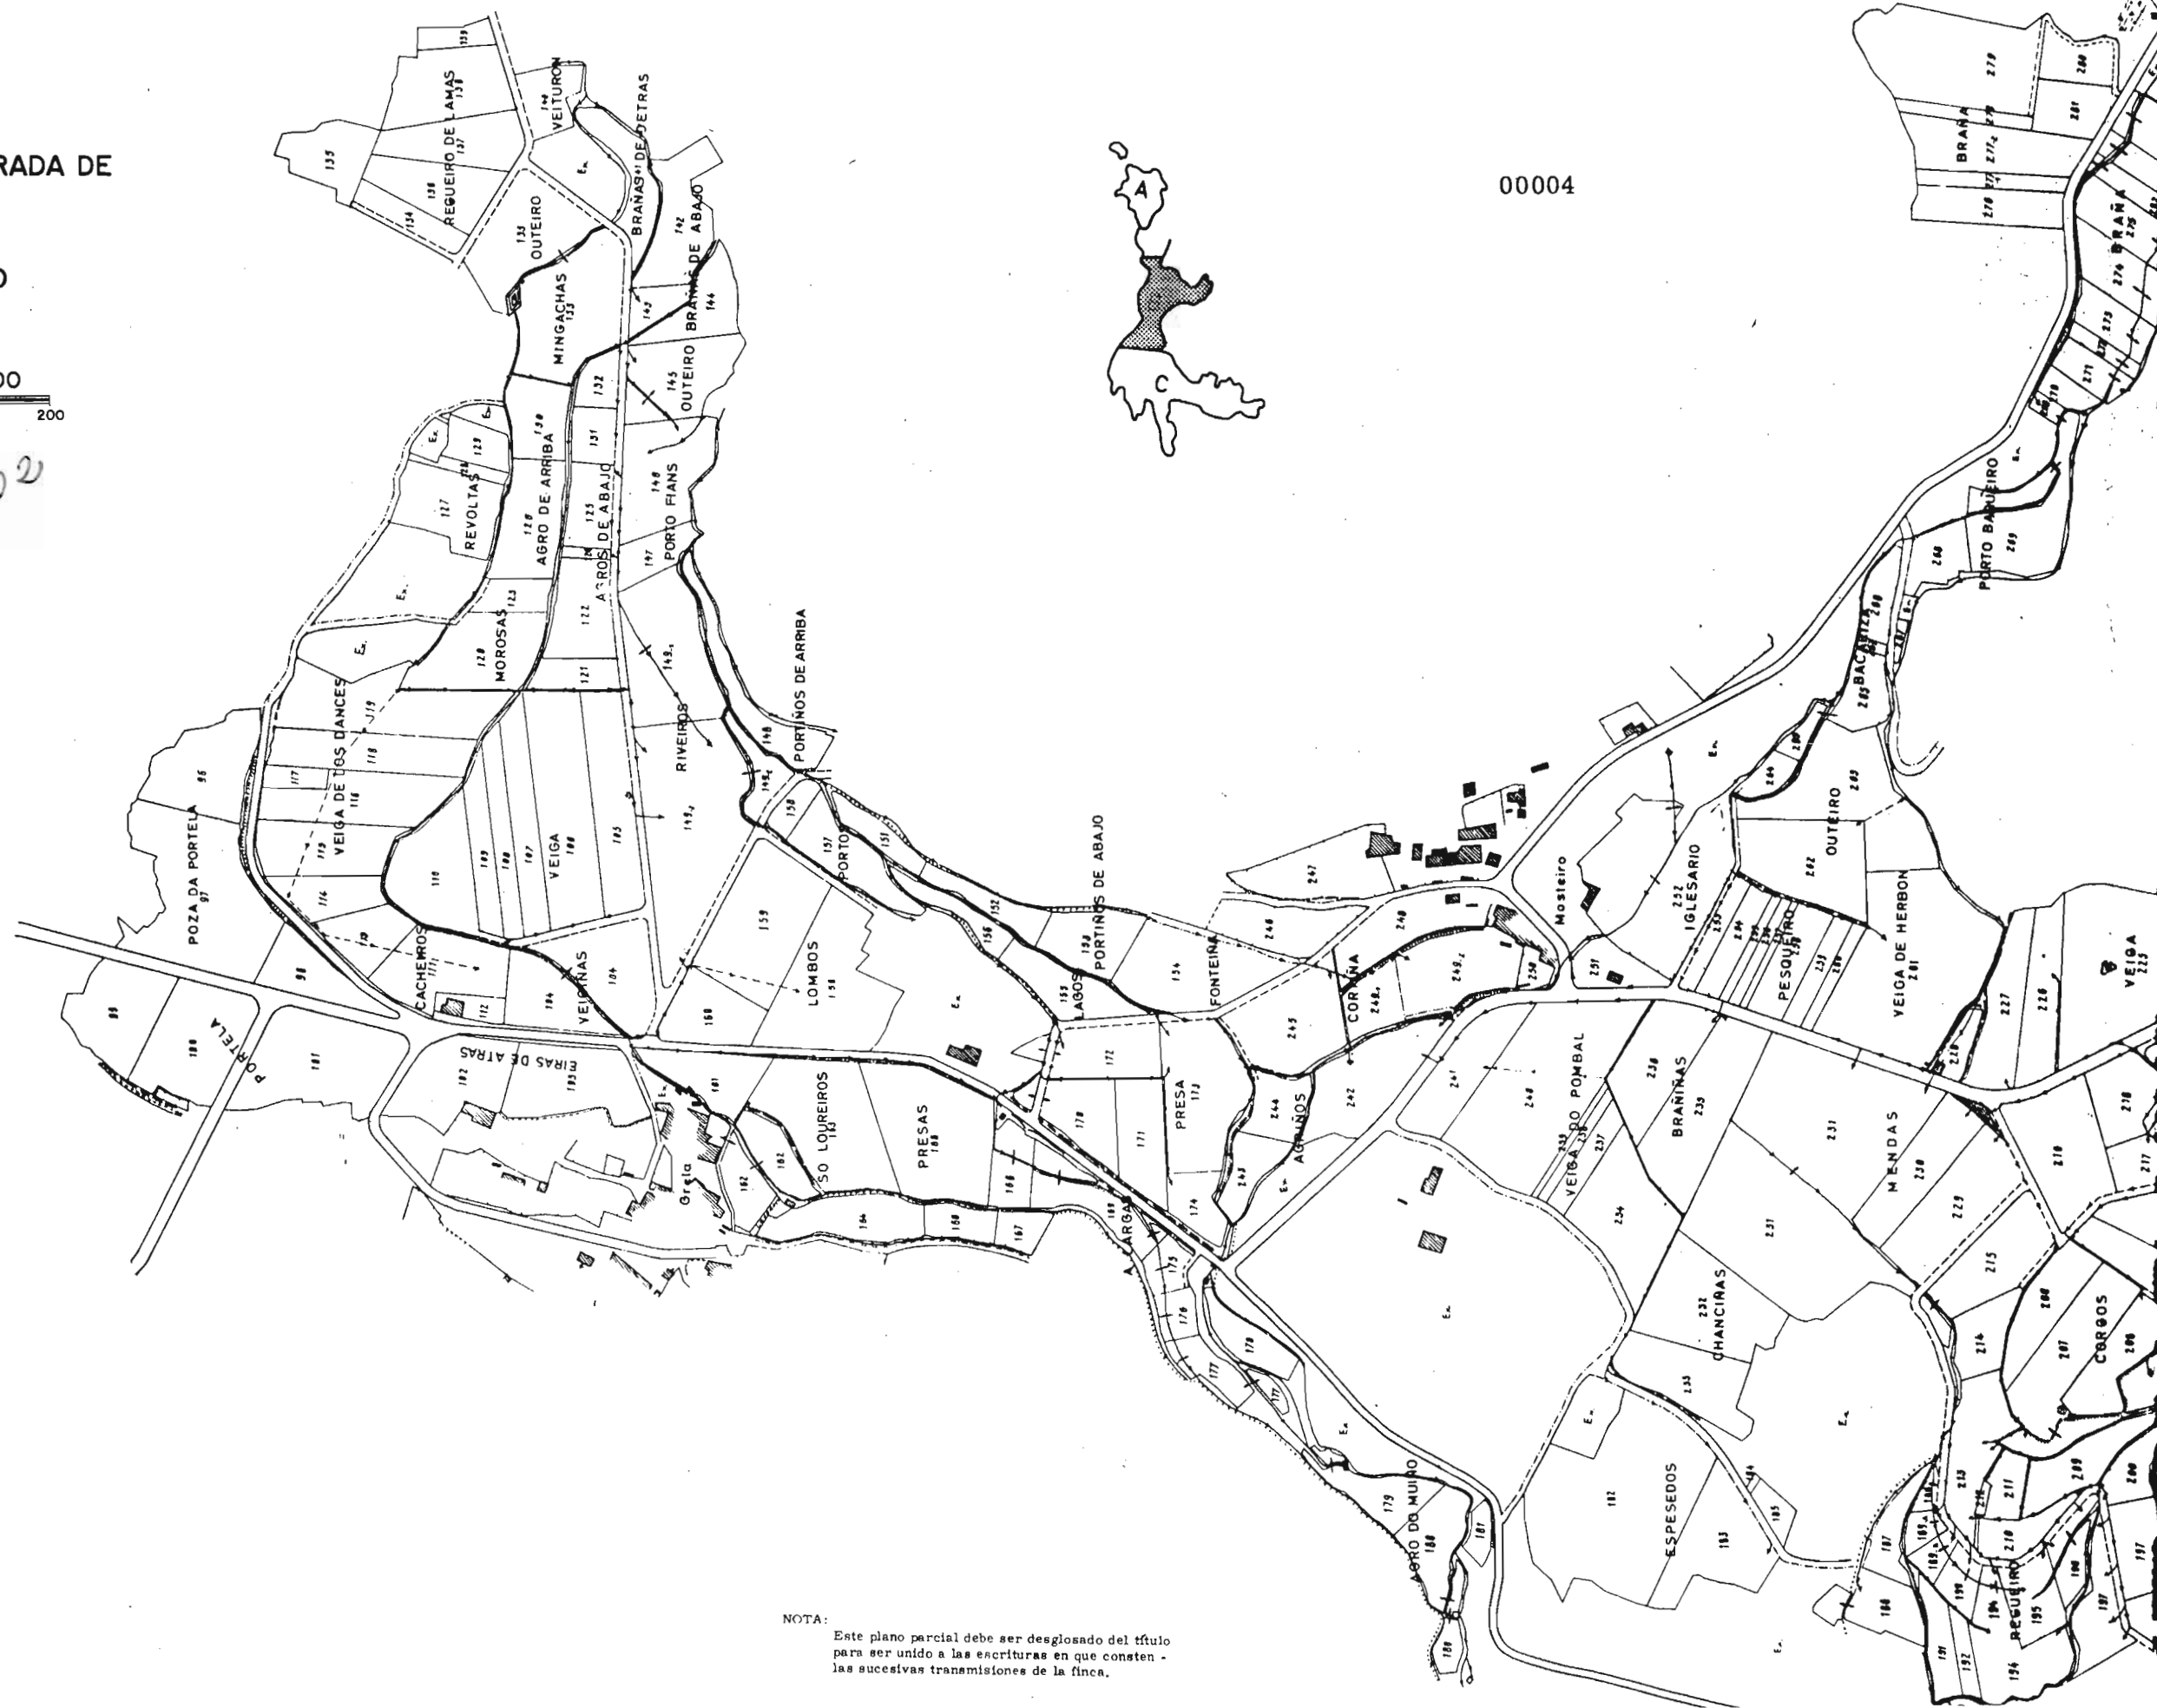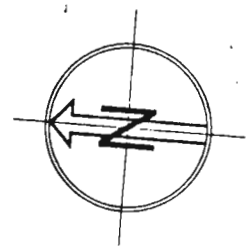

00004

NOTA:
Este plano parcial debe ser desglosado del título
para ser unido a las escrituras en que consten -
las sucesivas transmisiones de la finca.