


PLANO DE LA ZONA CONCENTRADA DE
SANTA EULALIA DE GORGULLOS
MUNICIPIO DE TORDOYA
LA CORUÑA
POLIGONO Nº 1

ESCALA GRAFICA APROX. 1:6.000

84-01-001

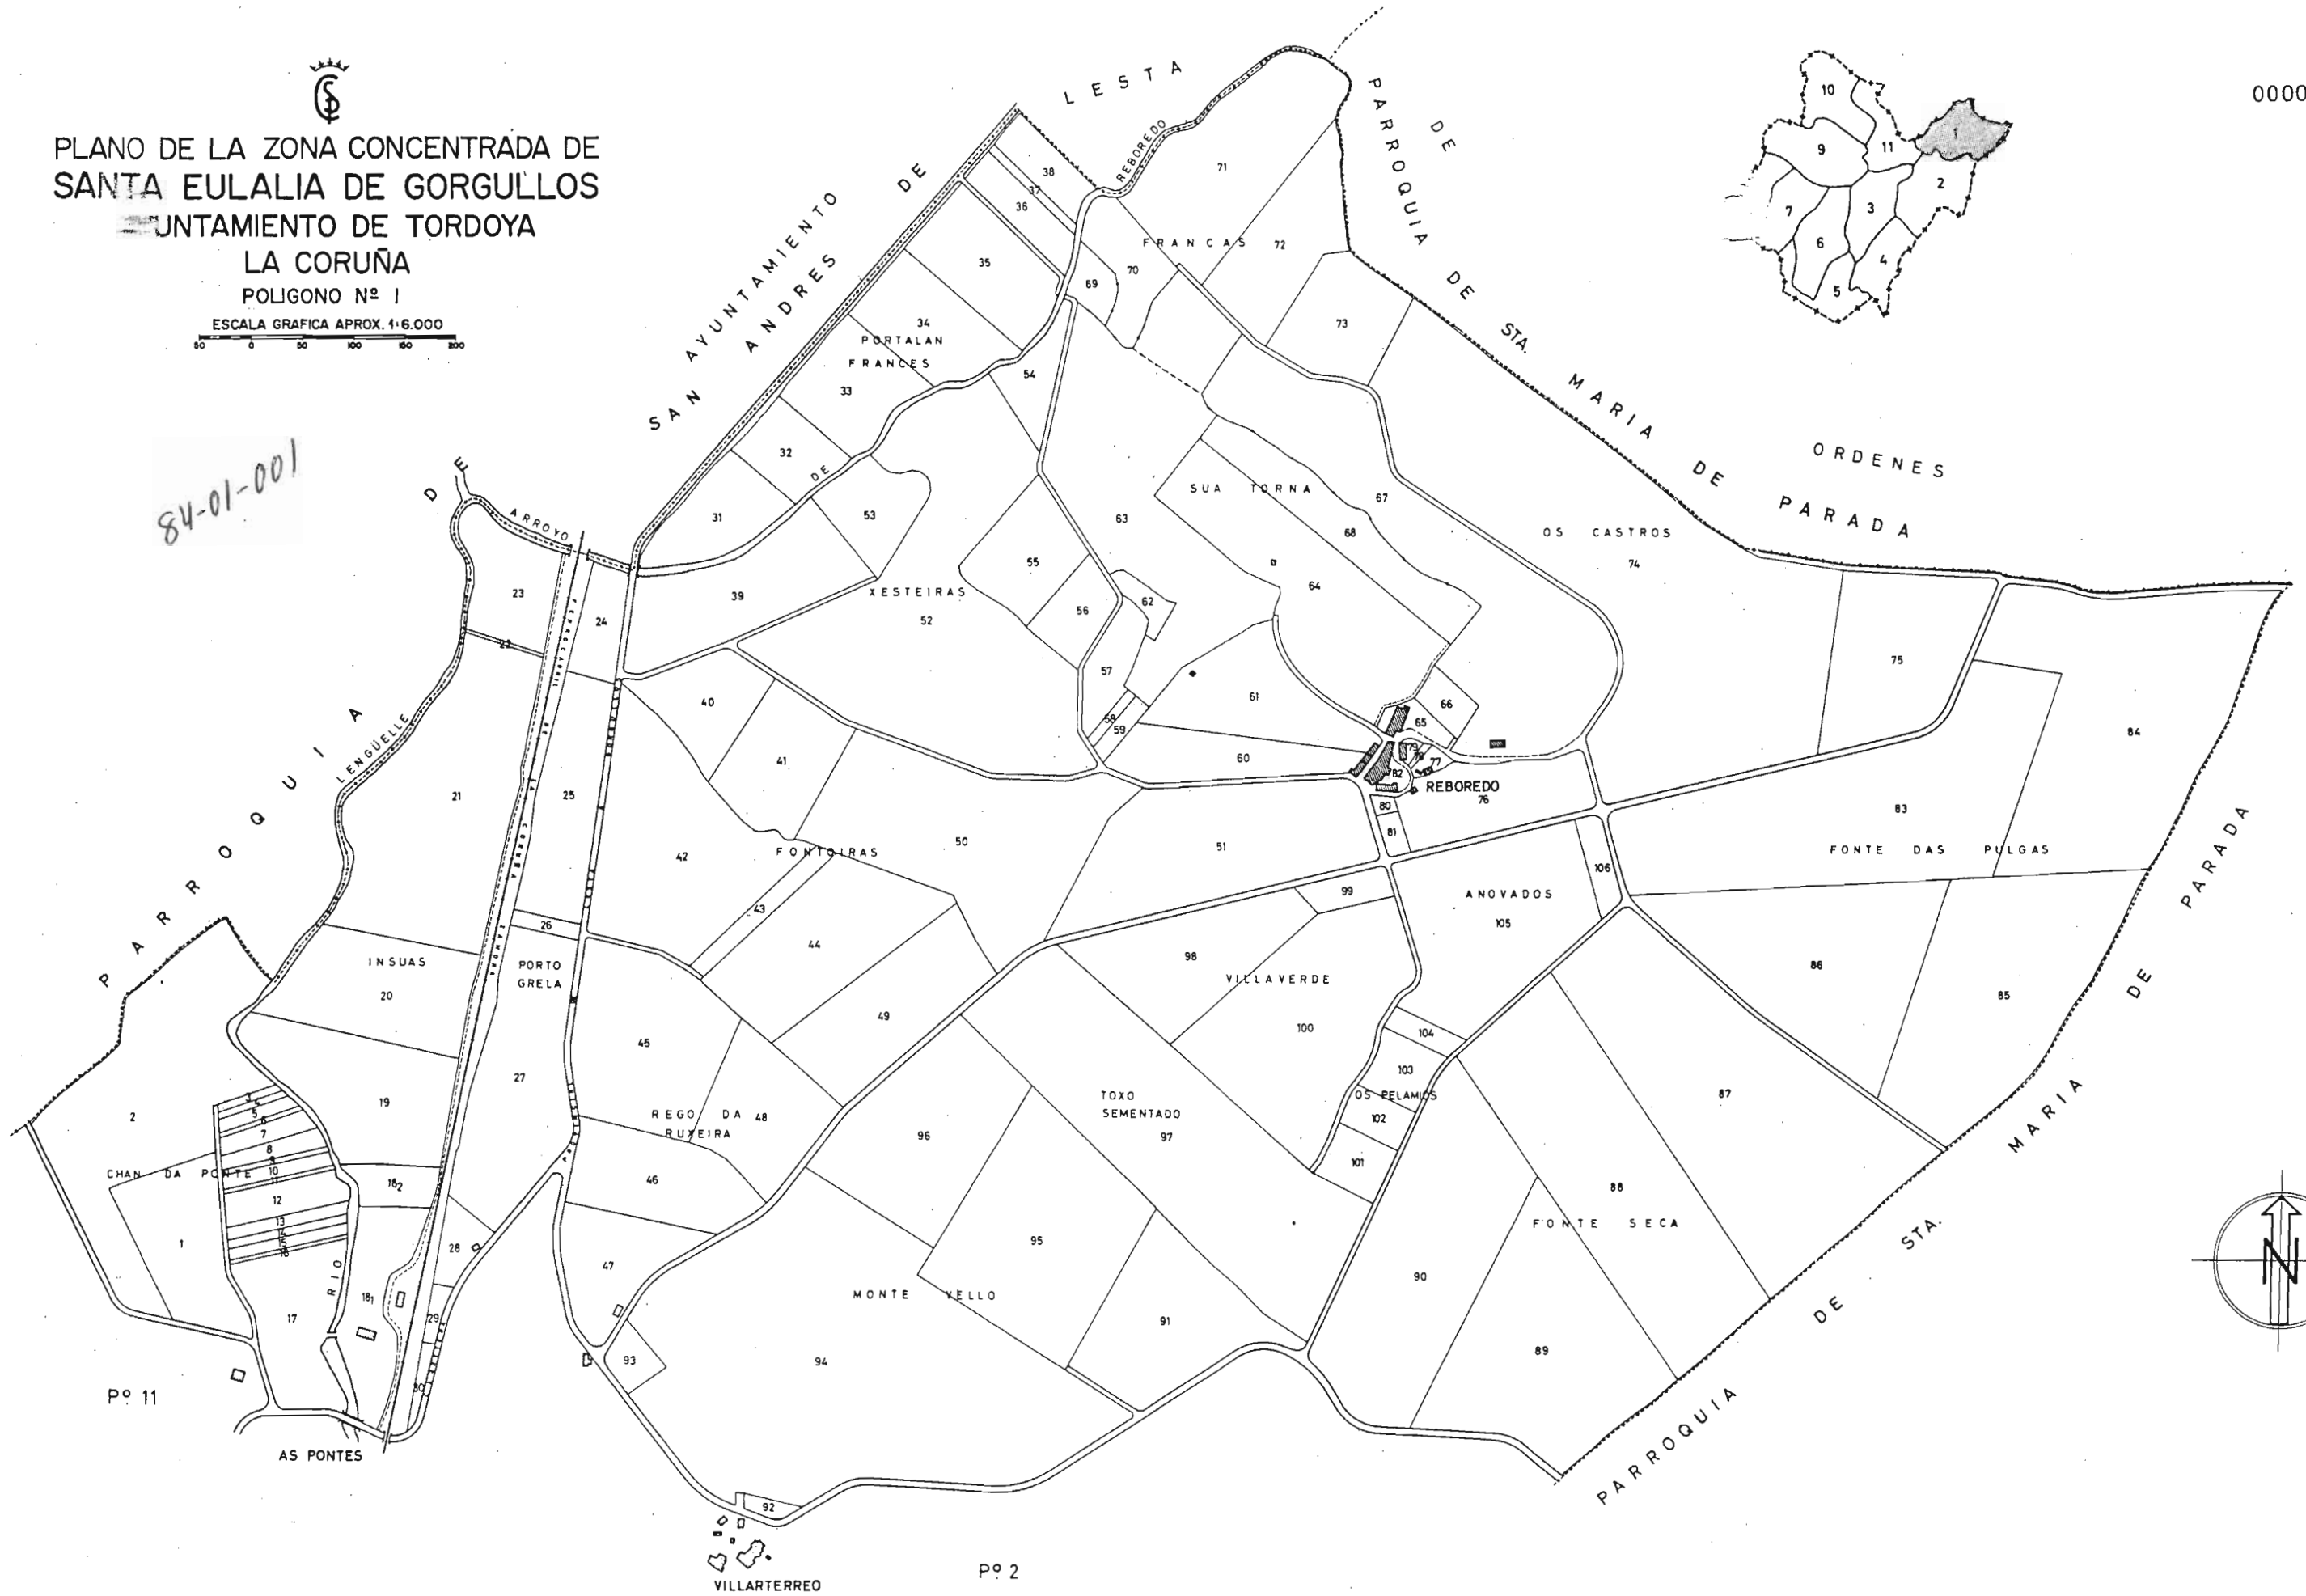

NOTA:
Este plano parcial debe ser desglosado del título
para ser unido a las escrituras en que consten -
las sucesivas transmisiones de la finca.