
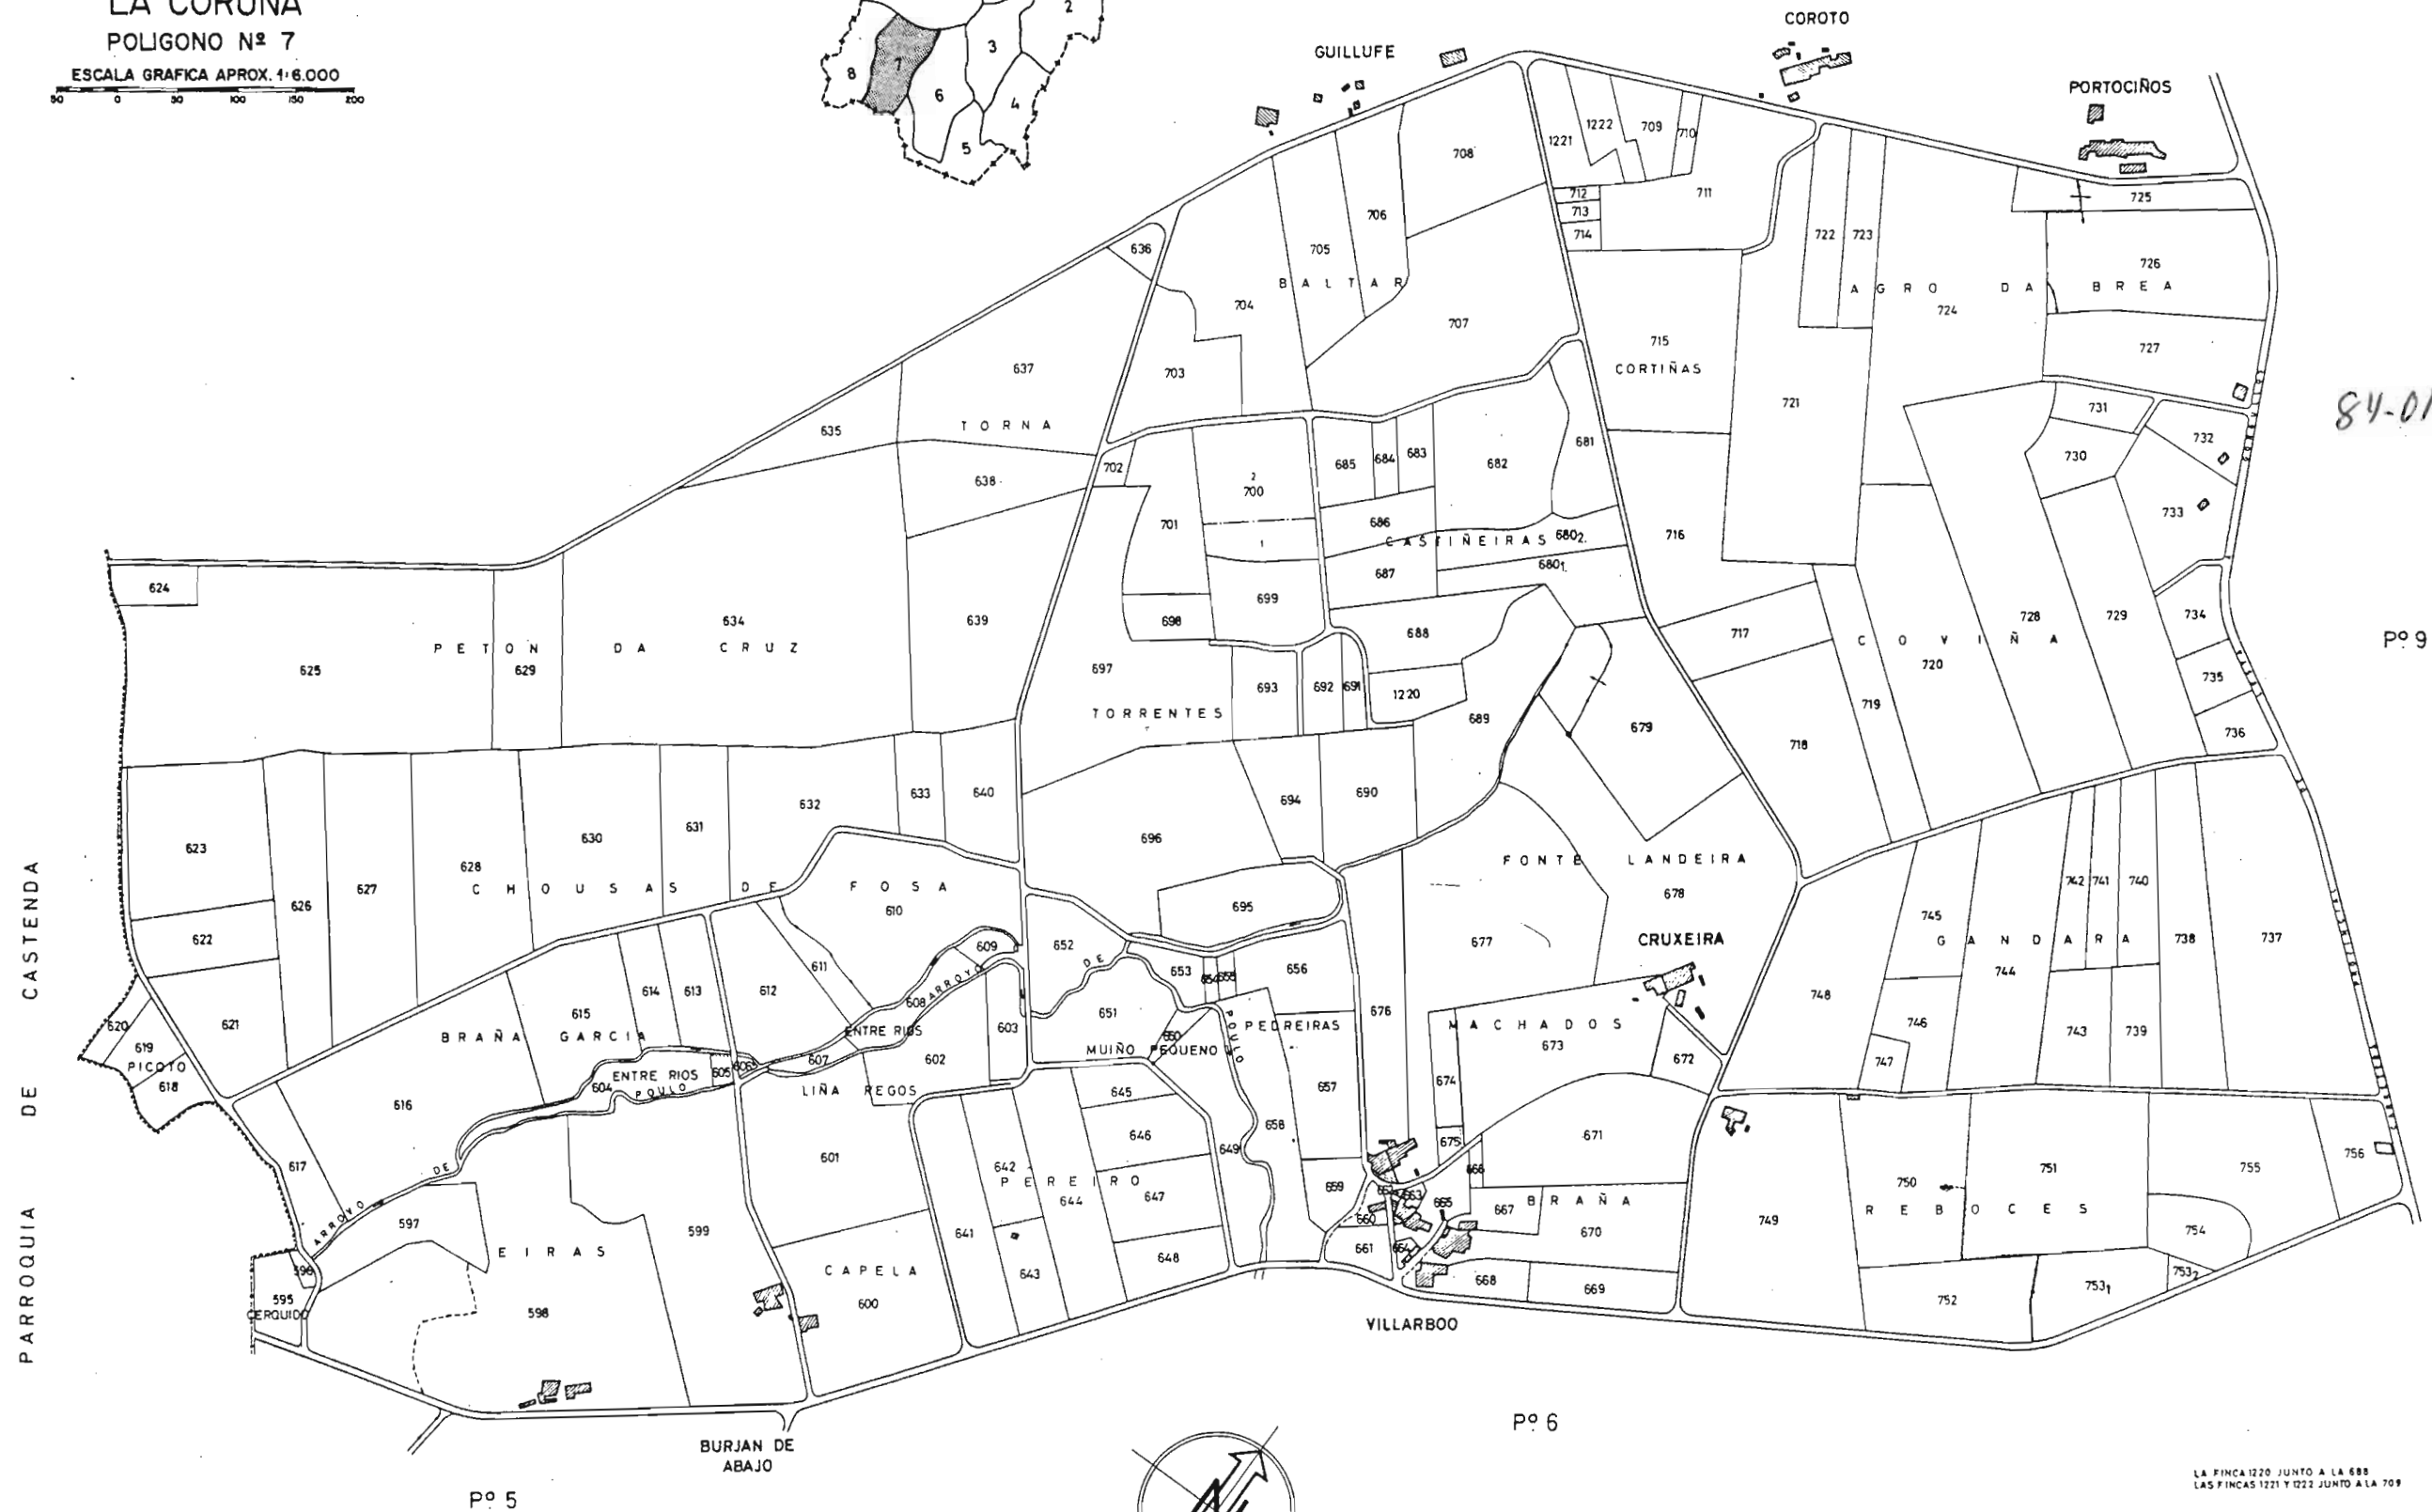


PLANO DE LA ZONA CONCENTRADA DE
SANTA EULALIA DE GORGULLOS
AYUNTAMIENTO DE TORDOYA
LA CORUÑA
POLIGONO Nº 7

ESCALA GRAFICA APROX. 1:6.000
0 50 100 150 200

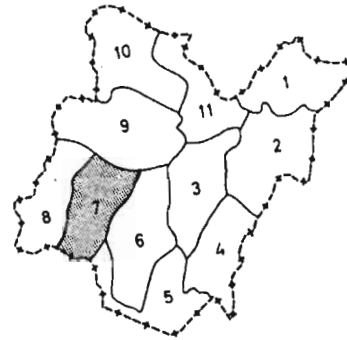

84-01-007

LA FINCA 1220 JUNTO A LA 688
LAS FINCAS 1221 Y 1222 JUNTO A LA 709

NOTA:
Este plano parcial debe ser desglosado del título
para ser unido a las escrituras en que consten -
las sucesivas transmisiones de la finca.