

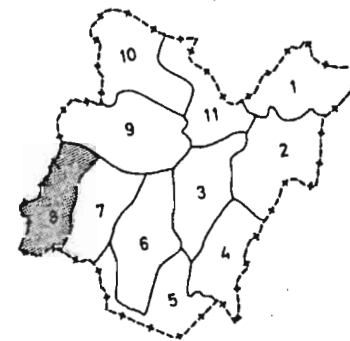


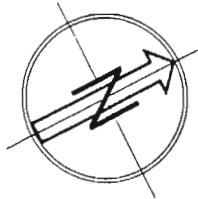

PLANO DE LA ZONA CONCENTRADA DE
SANTA EULALIA DE GORGULLOS
AYUNTAMIENTO DE TORDOYA

LA CORUÑA
POLIGONO Nº 8

ESCALA GRAFICA APROX. 1:6.000
0 50 100 150 200

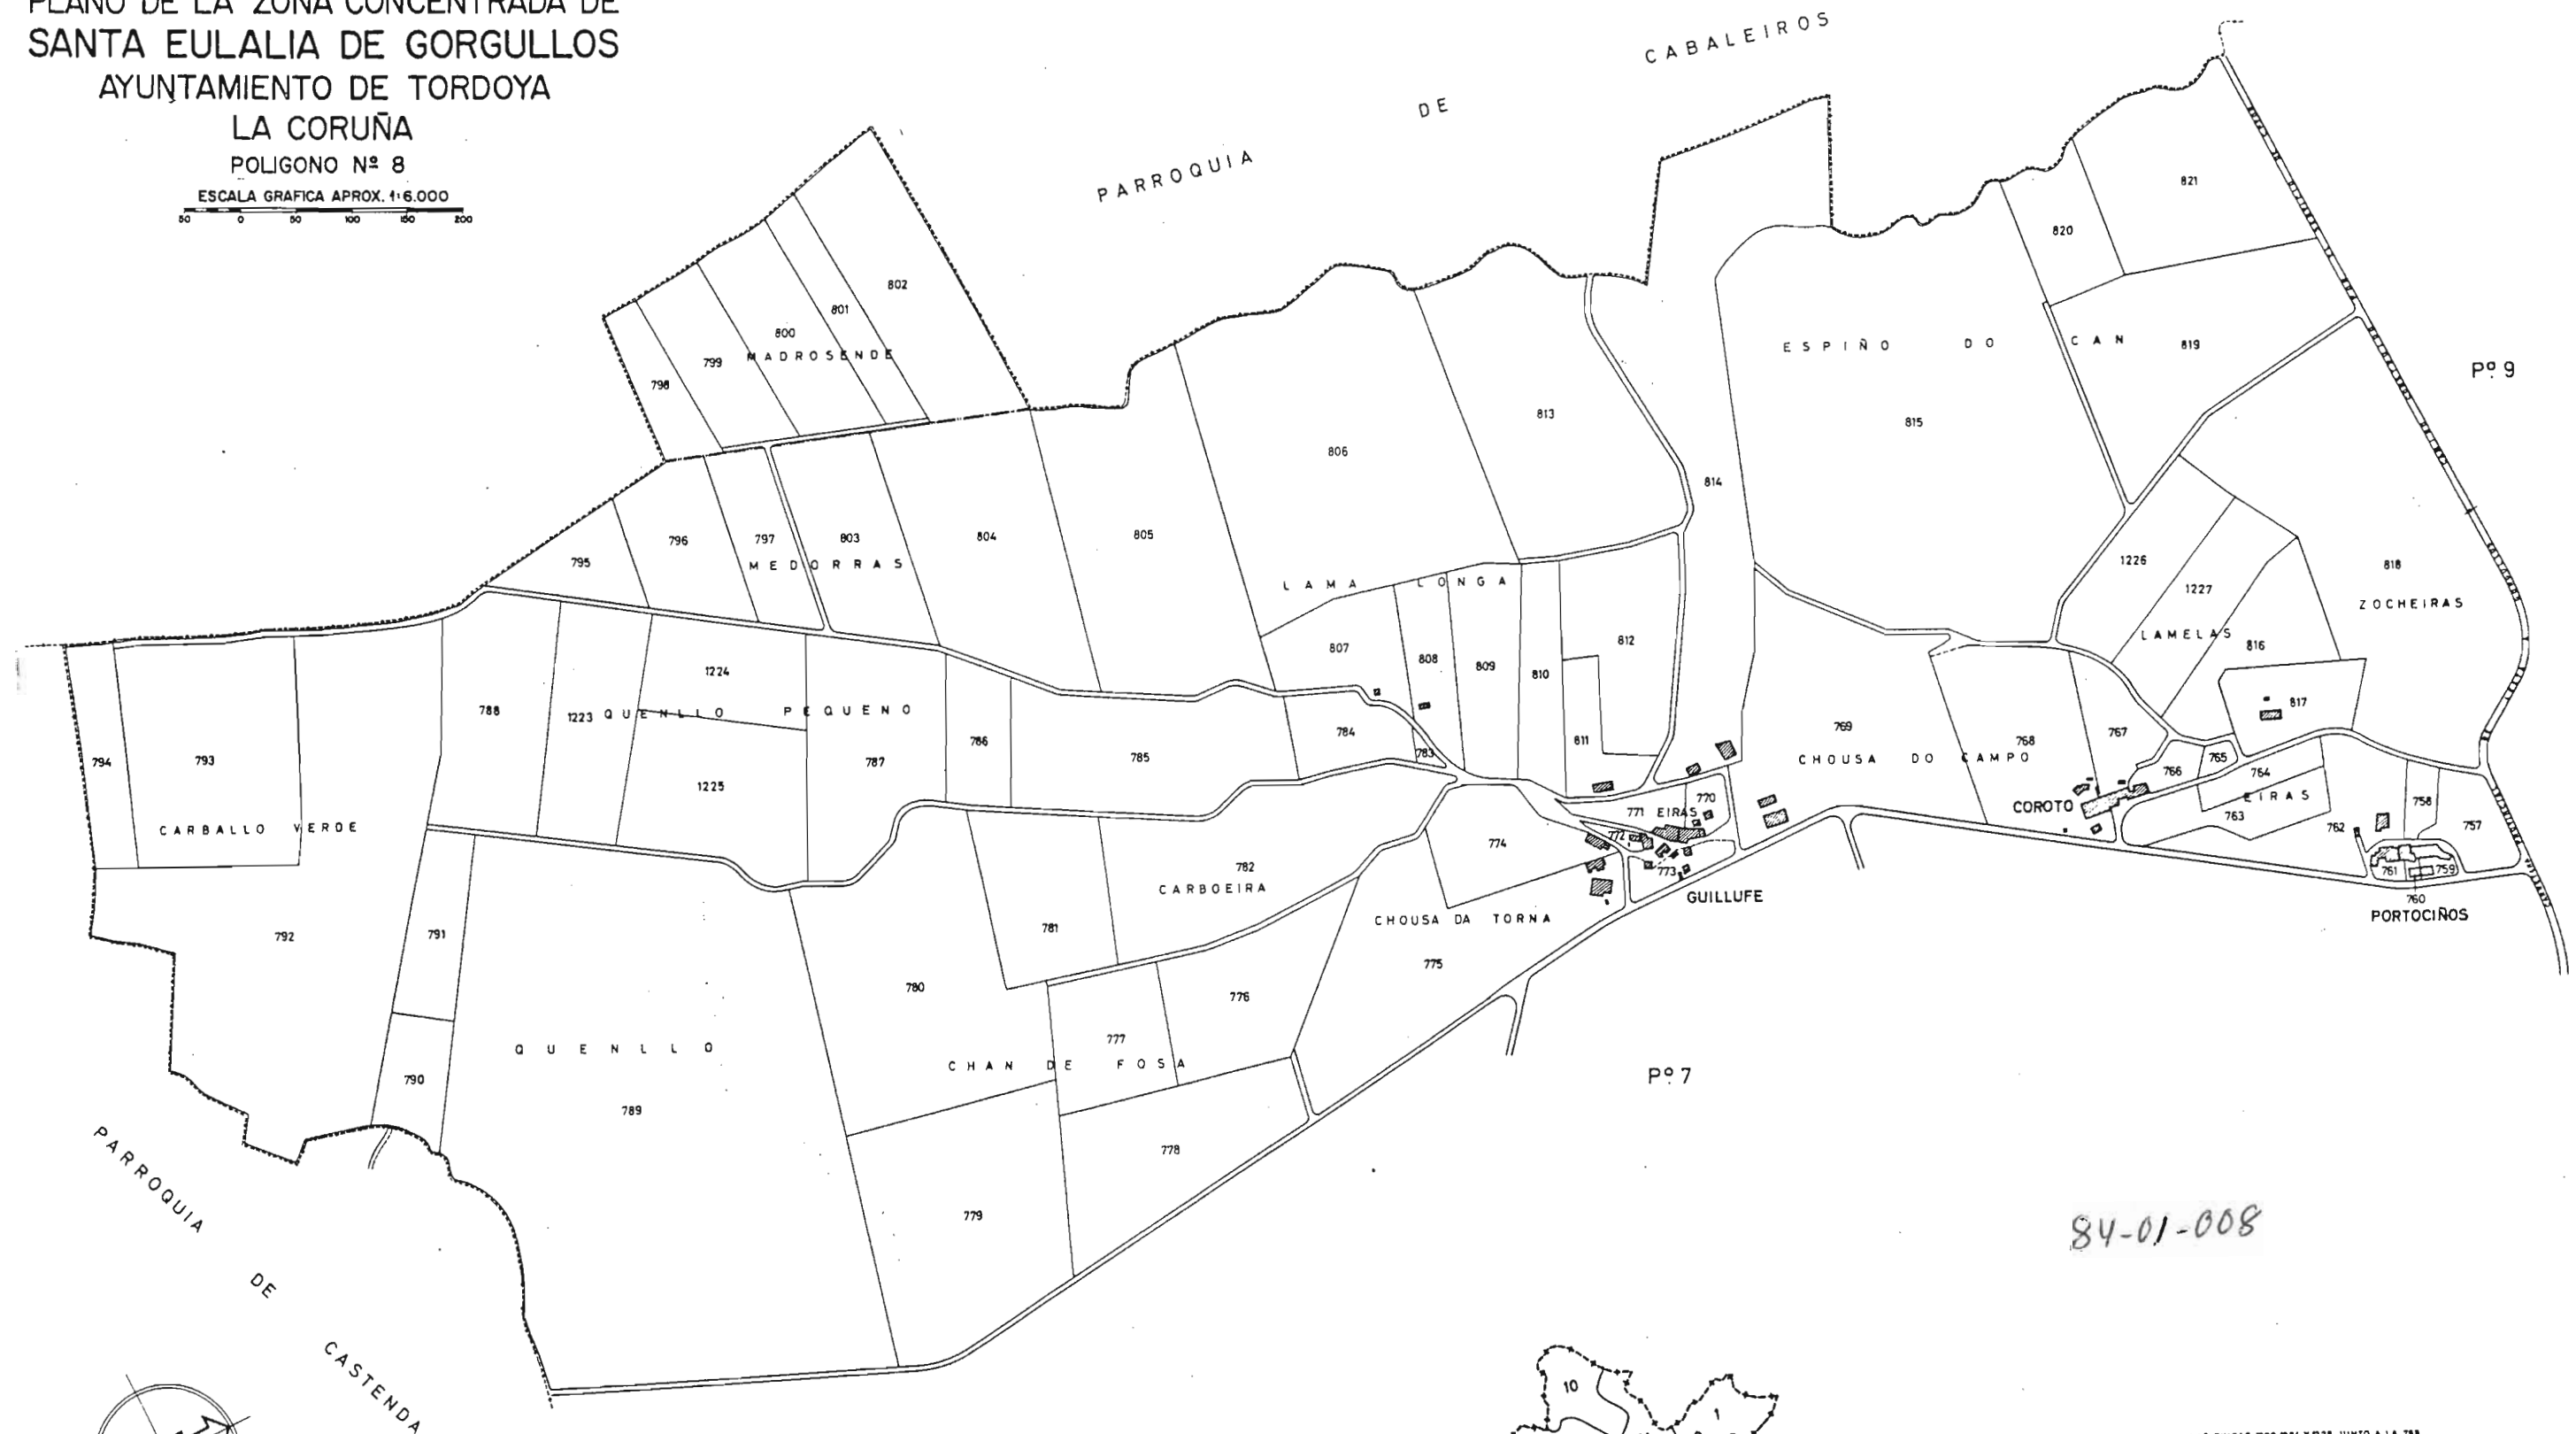

LAS FINCAS 1223, 1224 Y 1225 JUNTO A LA 788
1226 Y 1227 - - 818

NOTA:
Este plano parcial debe ser desglosado del título
para ser unido a las escrituras en que consten -
las sucesivas transmisiones de la finca.

84-01-008