


NOTA:
Este plano parcial débese desglosar do título
para ser unido ás escrituras en que constan as
sucesivas transmisións da finca.

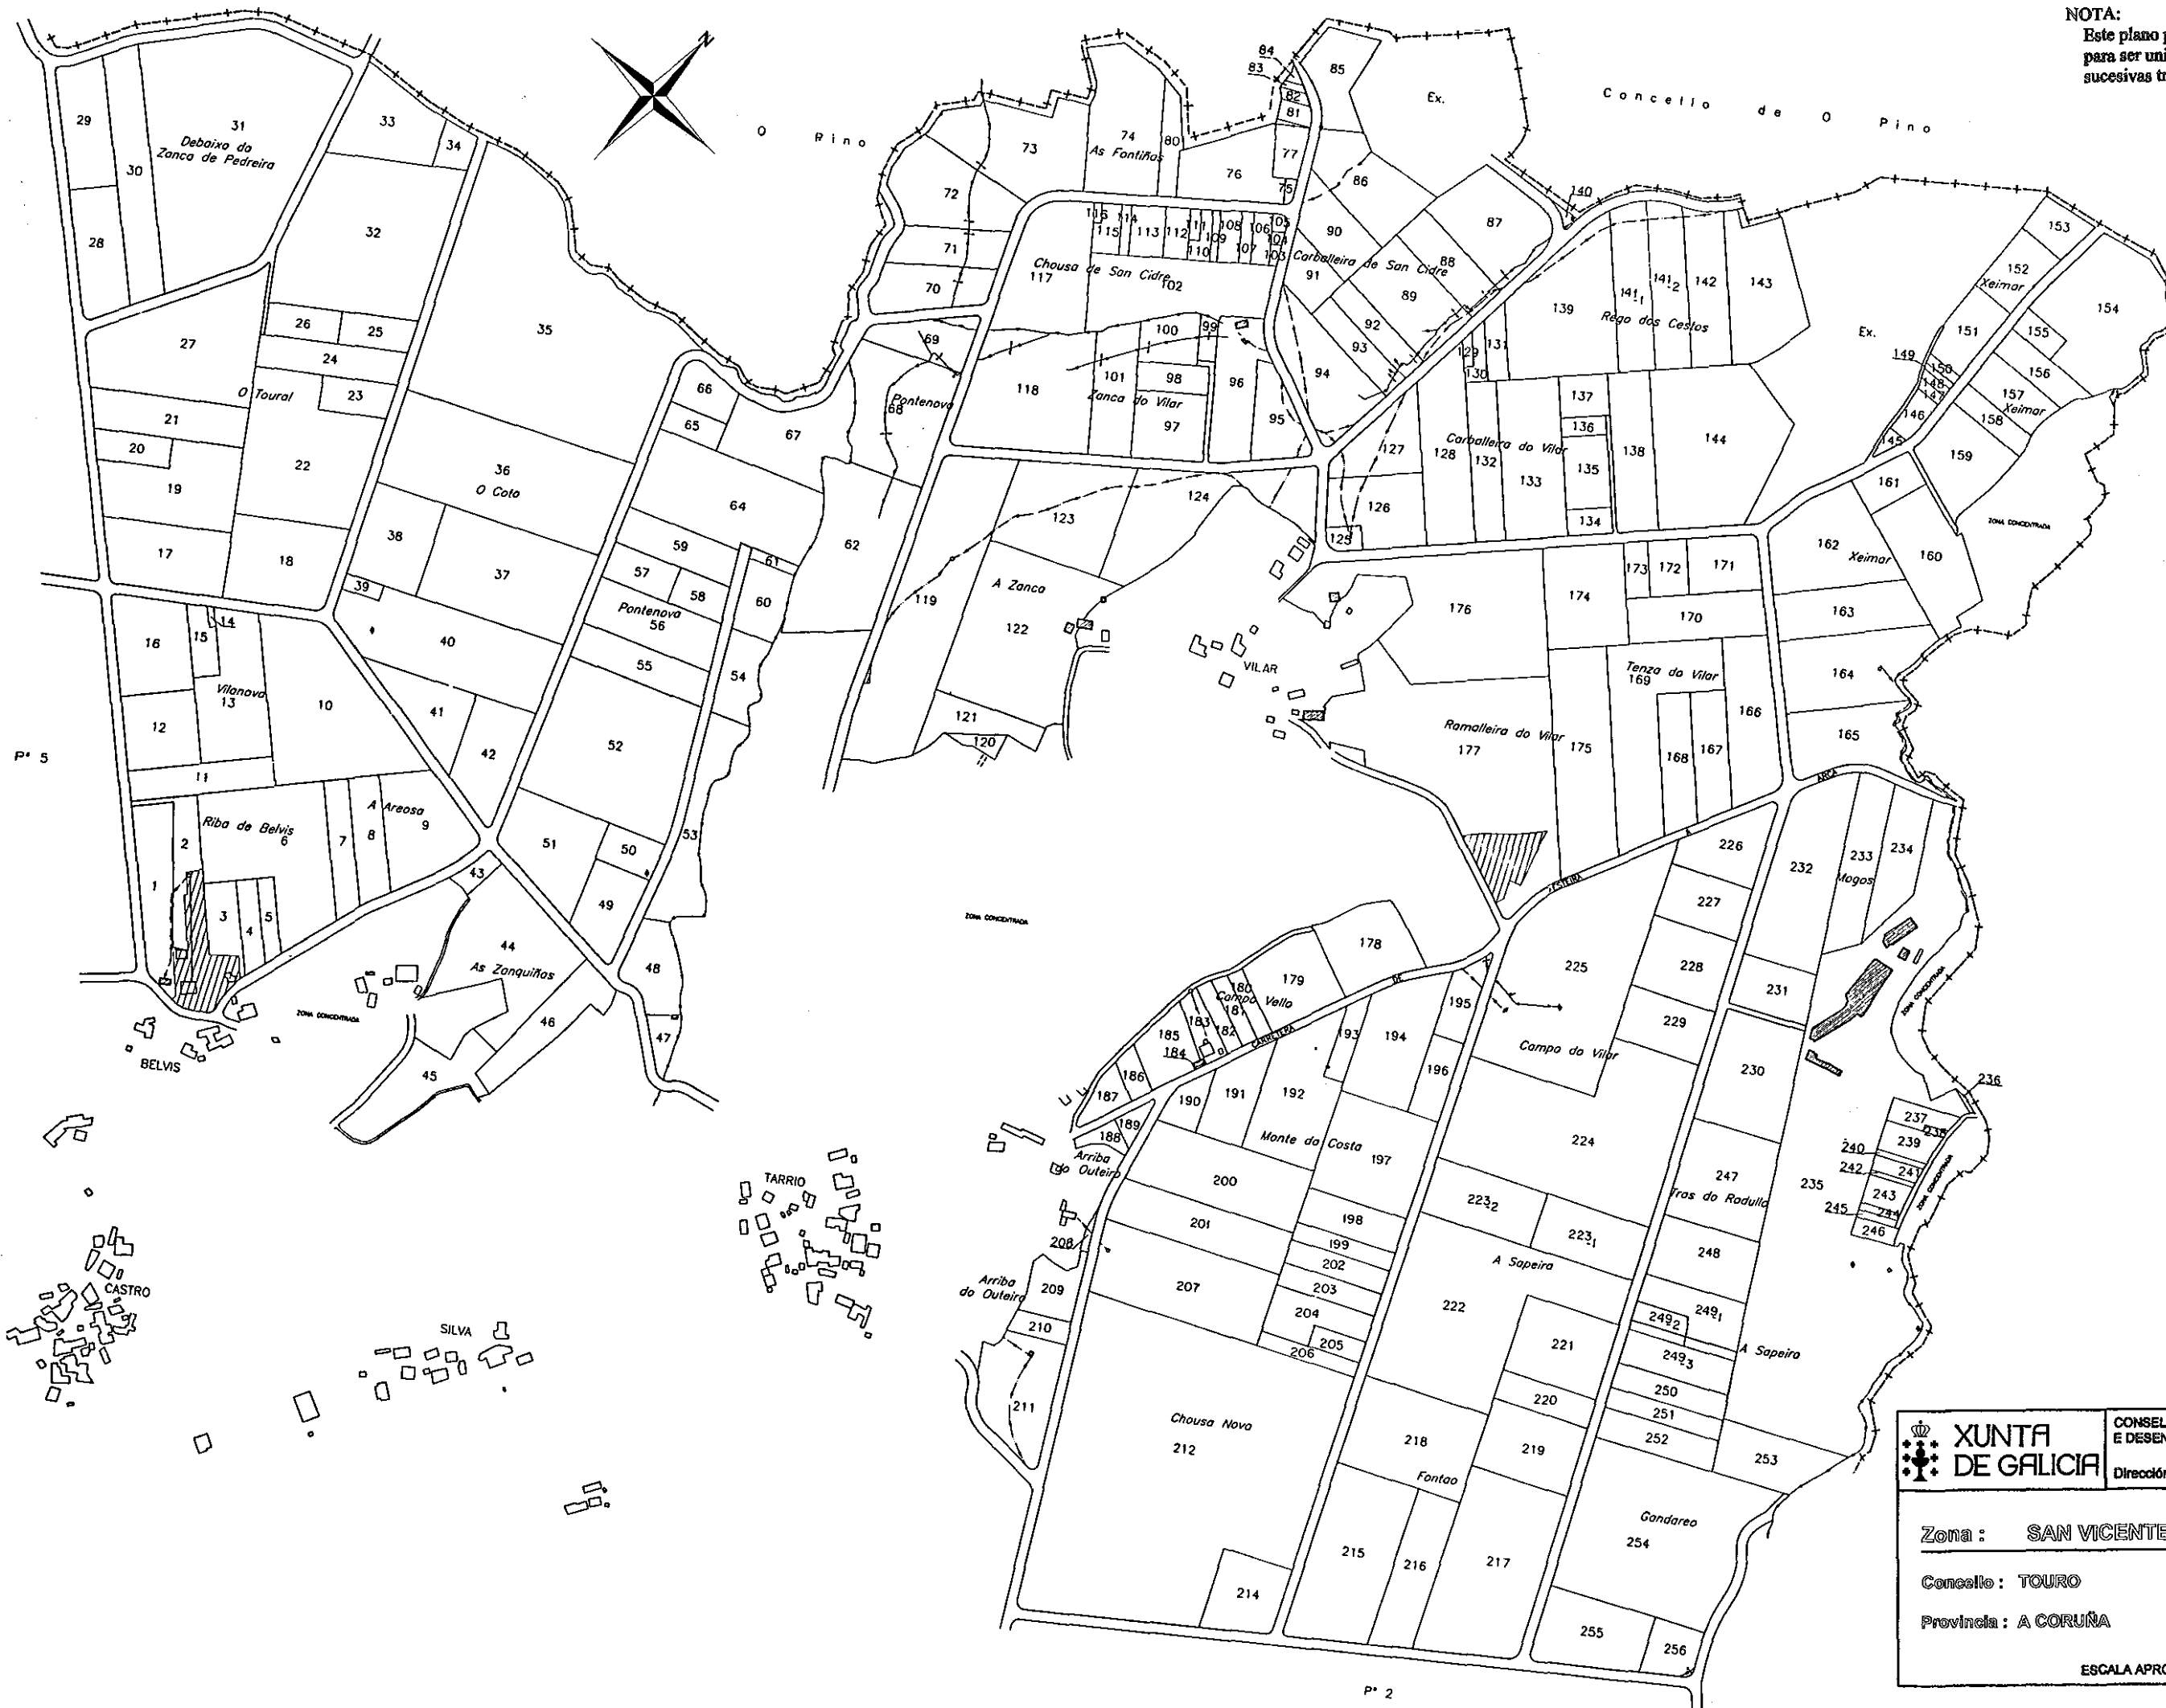

 XUNTA DE GALICIA	CONSELLERÍA DE POLÍTICA AGROALIMENTARIA E DESENVOLVEMENTO RURAL.
	Dirección Xeral de Infraestruturas Agrarias
Zona : SAN VICENTE DE BAMA	
Concello : TOURO	
Provincia : A CORUÑA	
Polígono : 1	
ESCALA APROXI. 1:6.000	