


NOTA:
Este plano parcial débese desglosar do título
para ser unido ás escrituras en que constan as
sucesivas transmisións da finca.

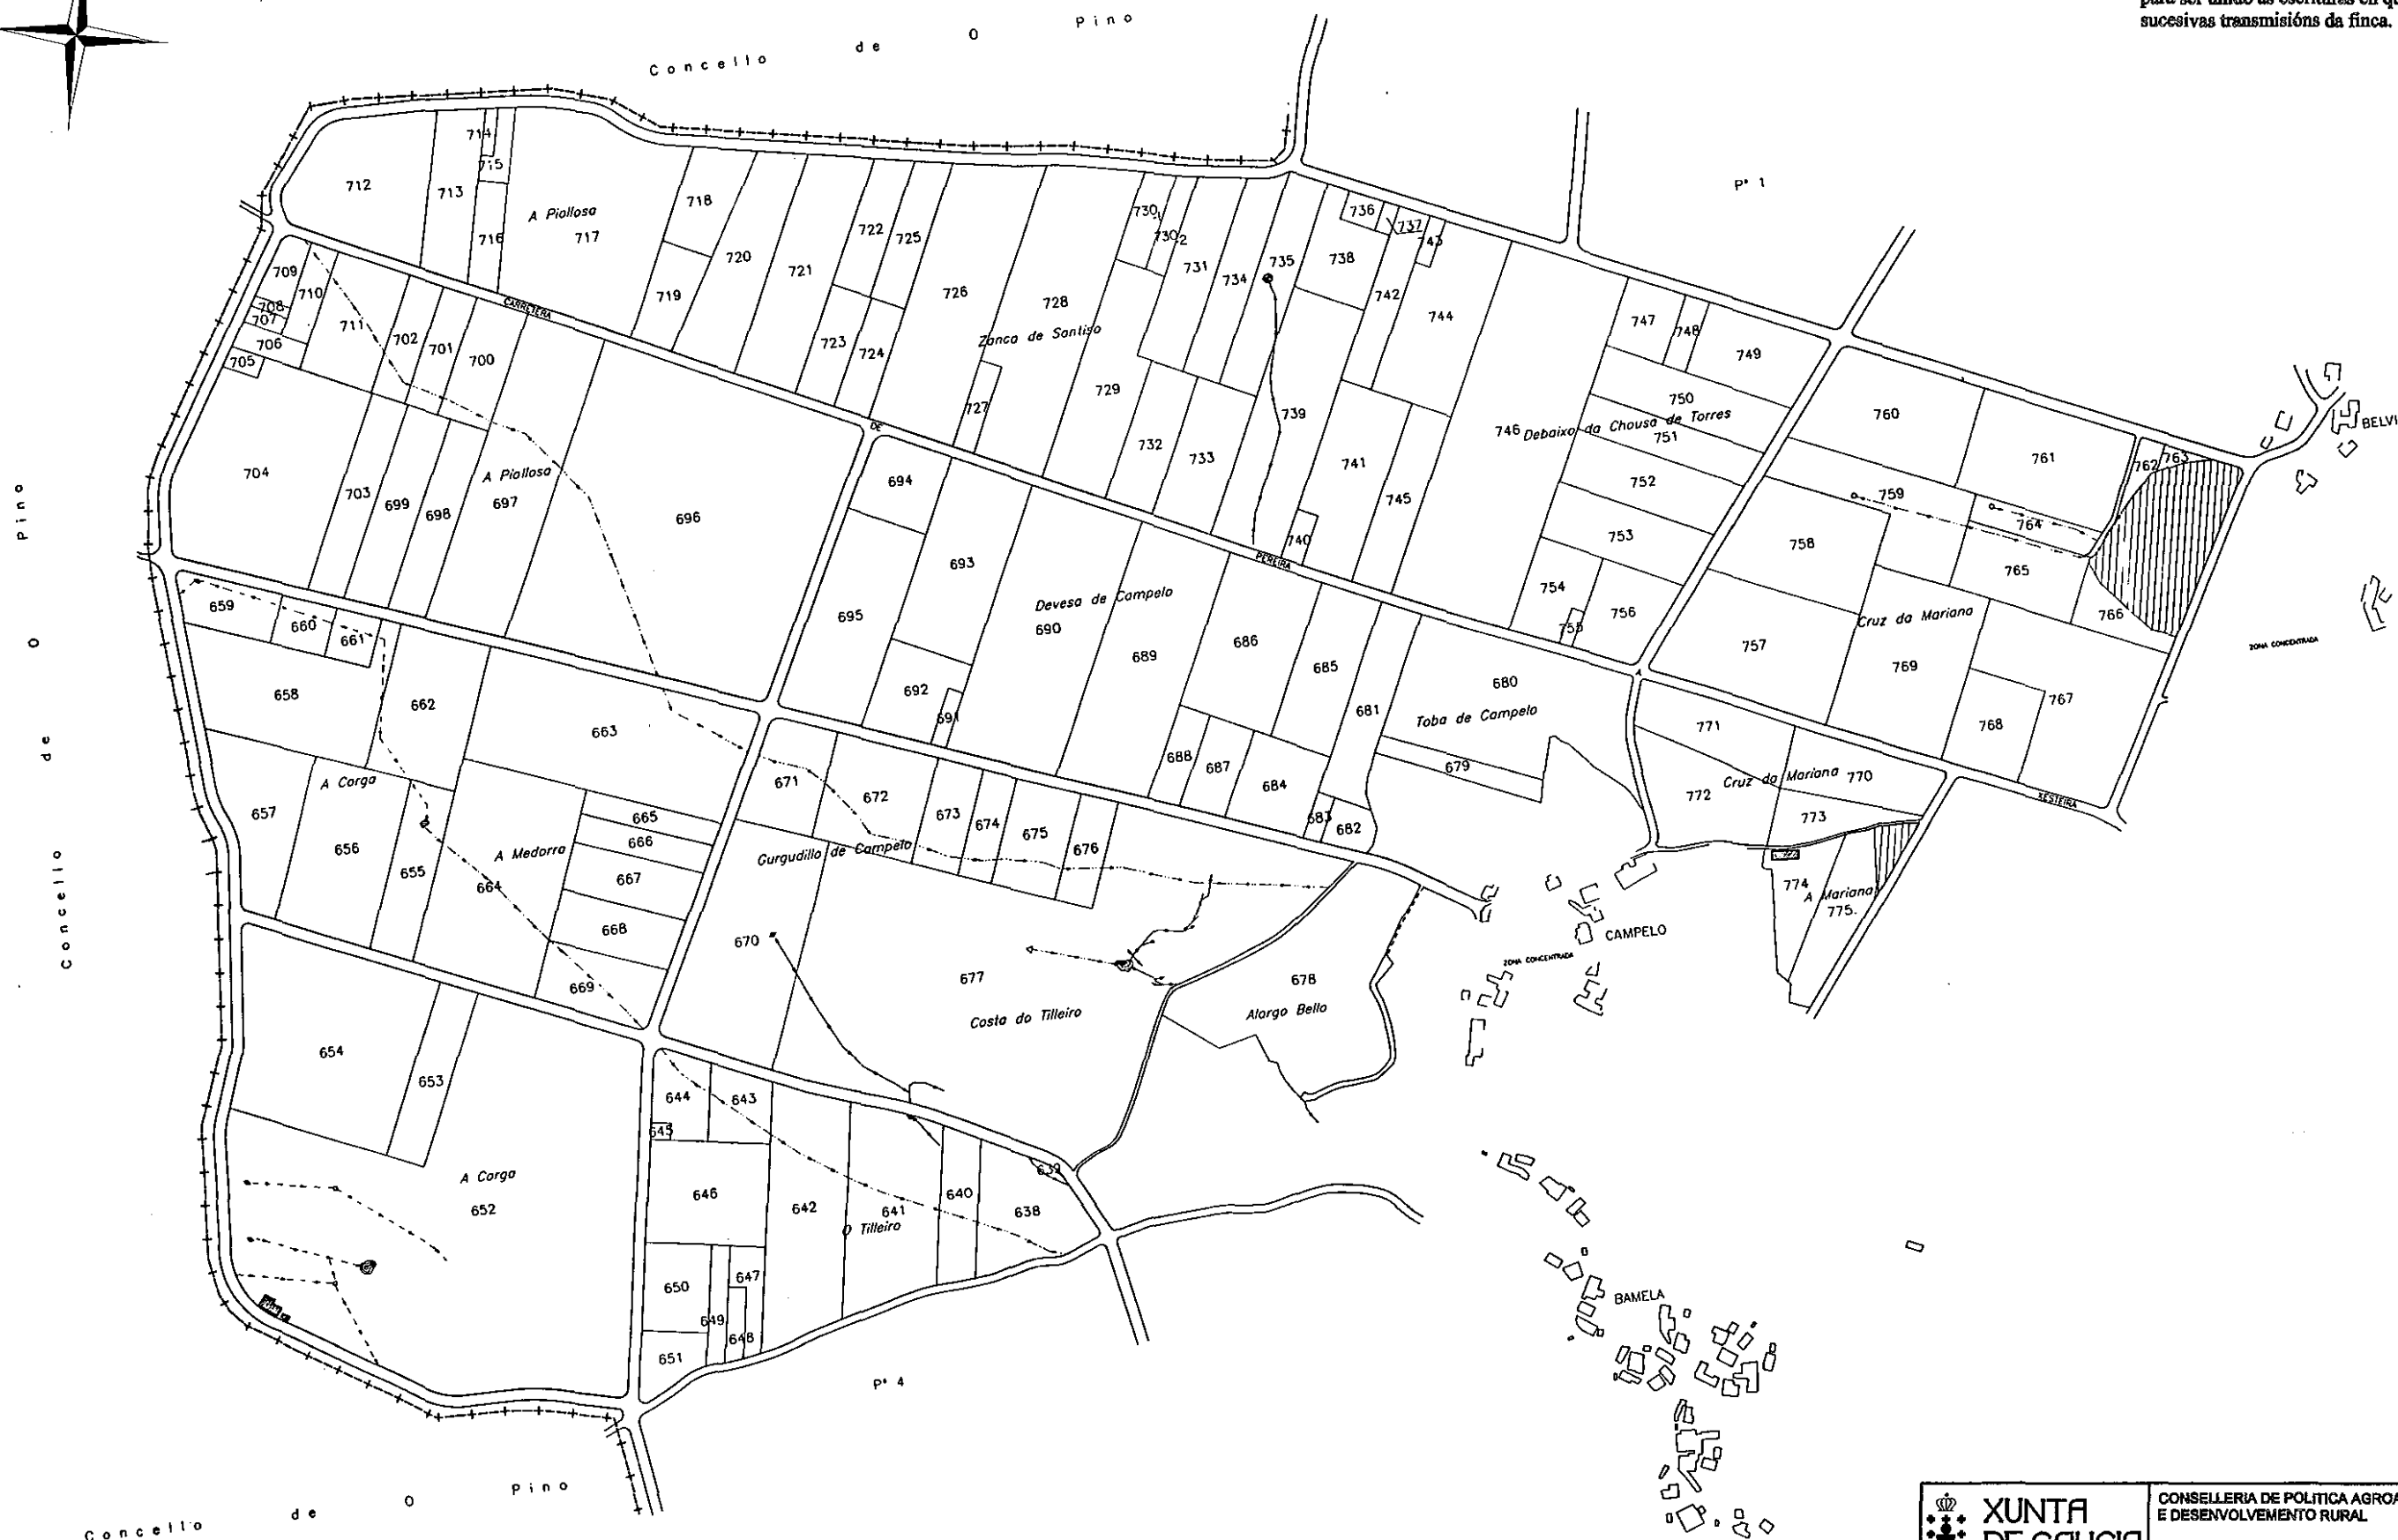

	CONSELLERÍA DE POLÍTICA AGROALIMENTARIA E DESENVOLVEMENTO RURAL	
	Dirección Xeral de Infraestruturas Agrarias	
Zona : SAN VICENTE DE BAMA		
Concello : TOURO		
Provincia : A CORUÑA		Poliño : 5
ESCALA APROXI. 1: 6.000		