


NOTA:
Este plano parcial débese desglosar do título
para ser unido ás escrituras en que constan as
sucesivas transmisións da finca.

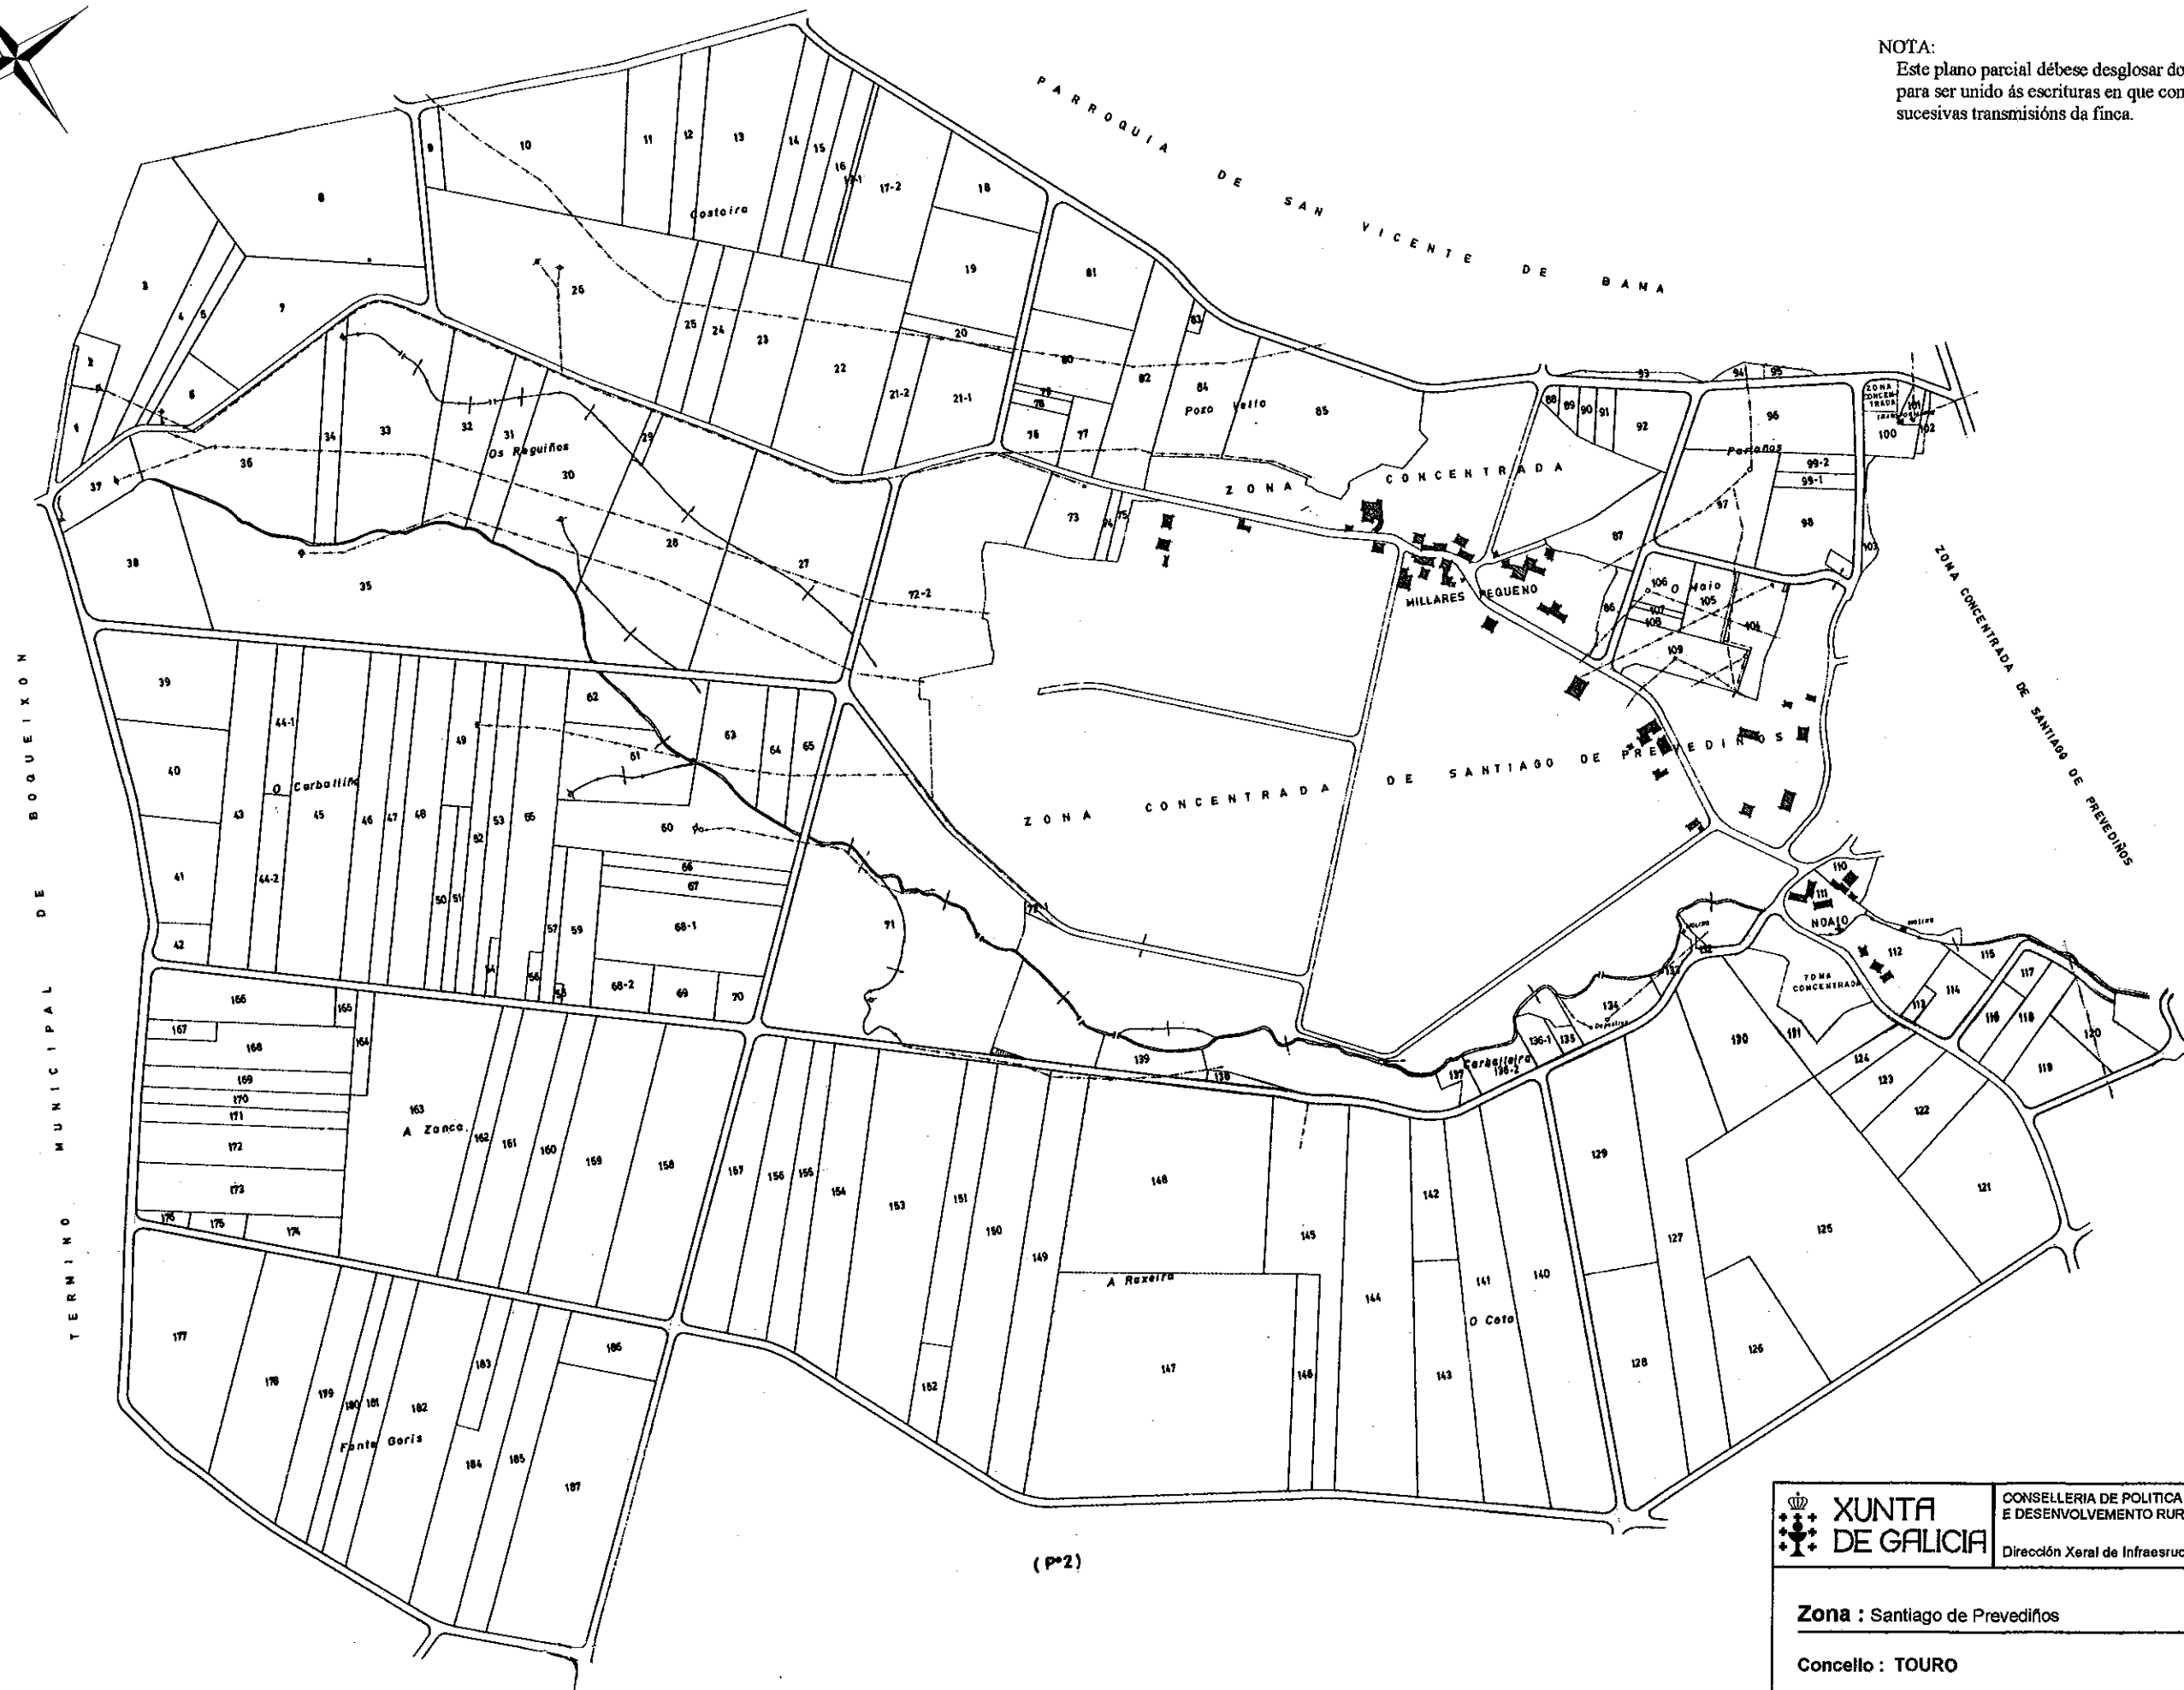

(P-2)

	XUNTA DE GALICIA	CONSELLERÍA DE POLÍTICA AGROALIMENTARIA E DESENVOLVEMENTO RURAL
		Dirección Xeral de Infraestruturas Agrarias
Zona : Santiago de Prevedios		
Concello : TOURO		
Provincia : A CORUÑA		Poligono : 1
ESCALA APROX. 1: 6.000		