


NOTA:
 Este plano parcial débese desglosar do título para ser unido ás escrituras en que consten as sucesivas transmisións da finca.

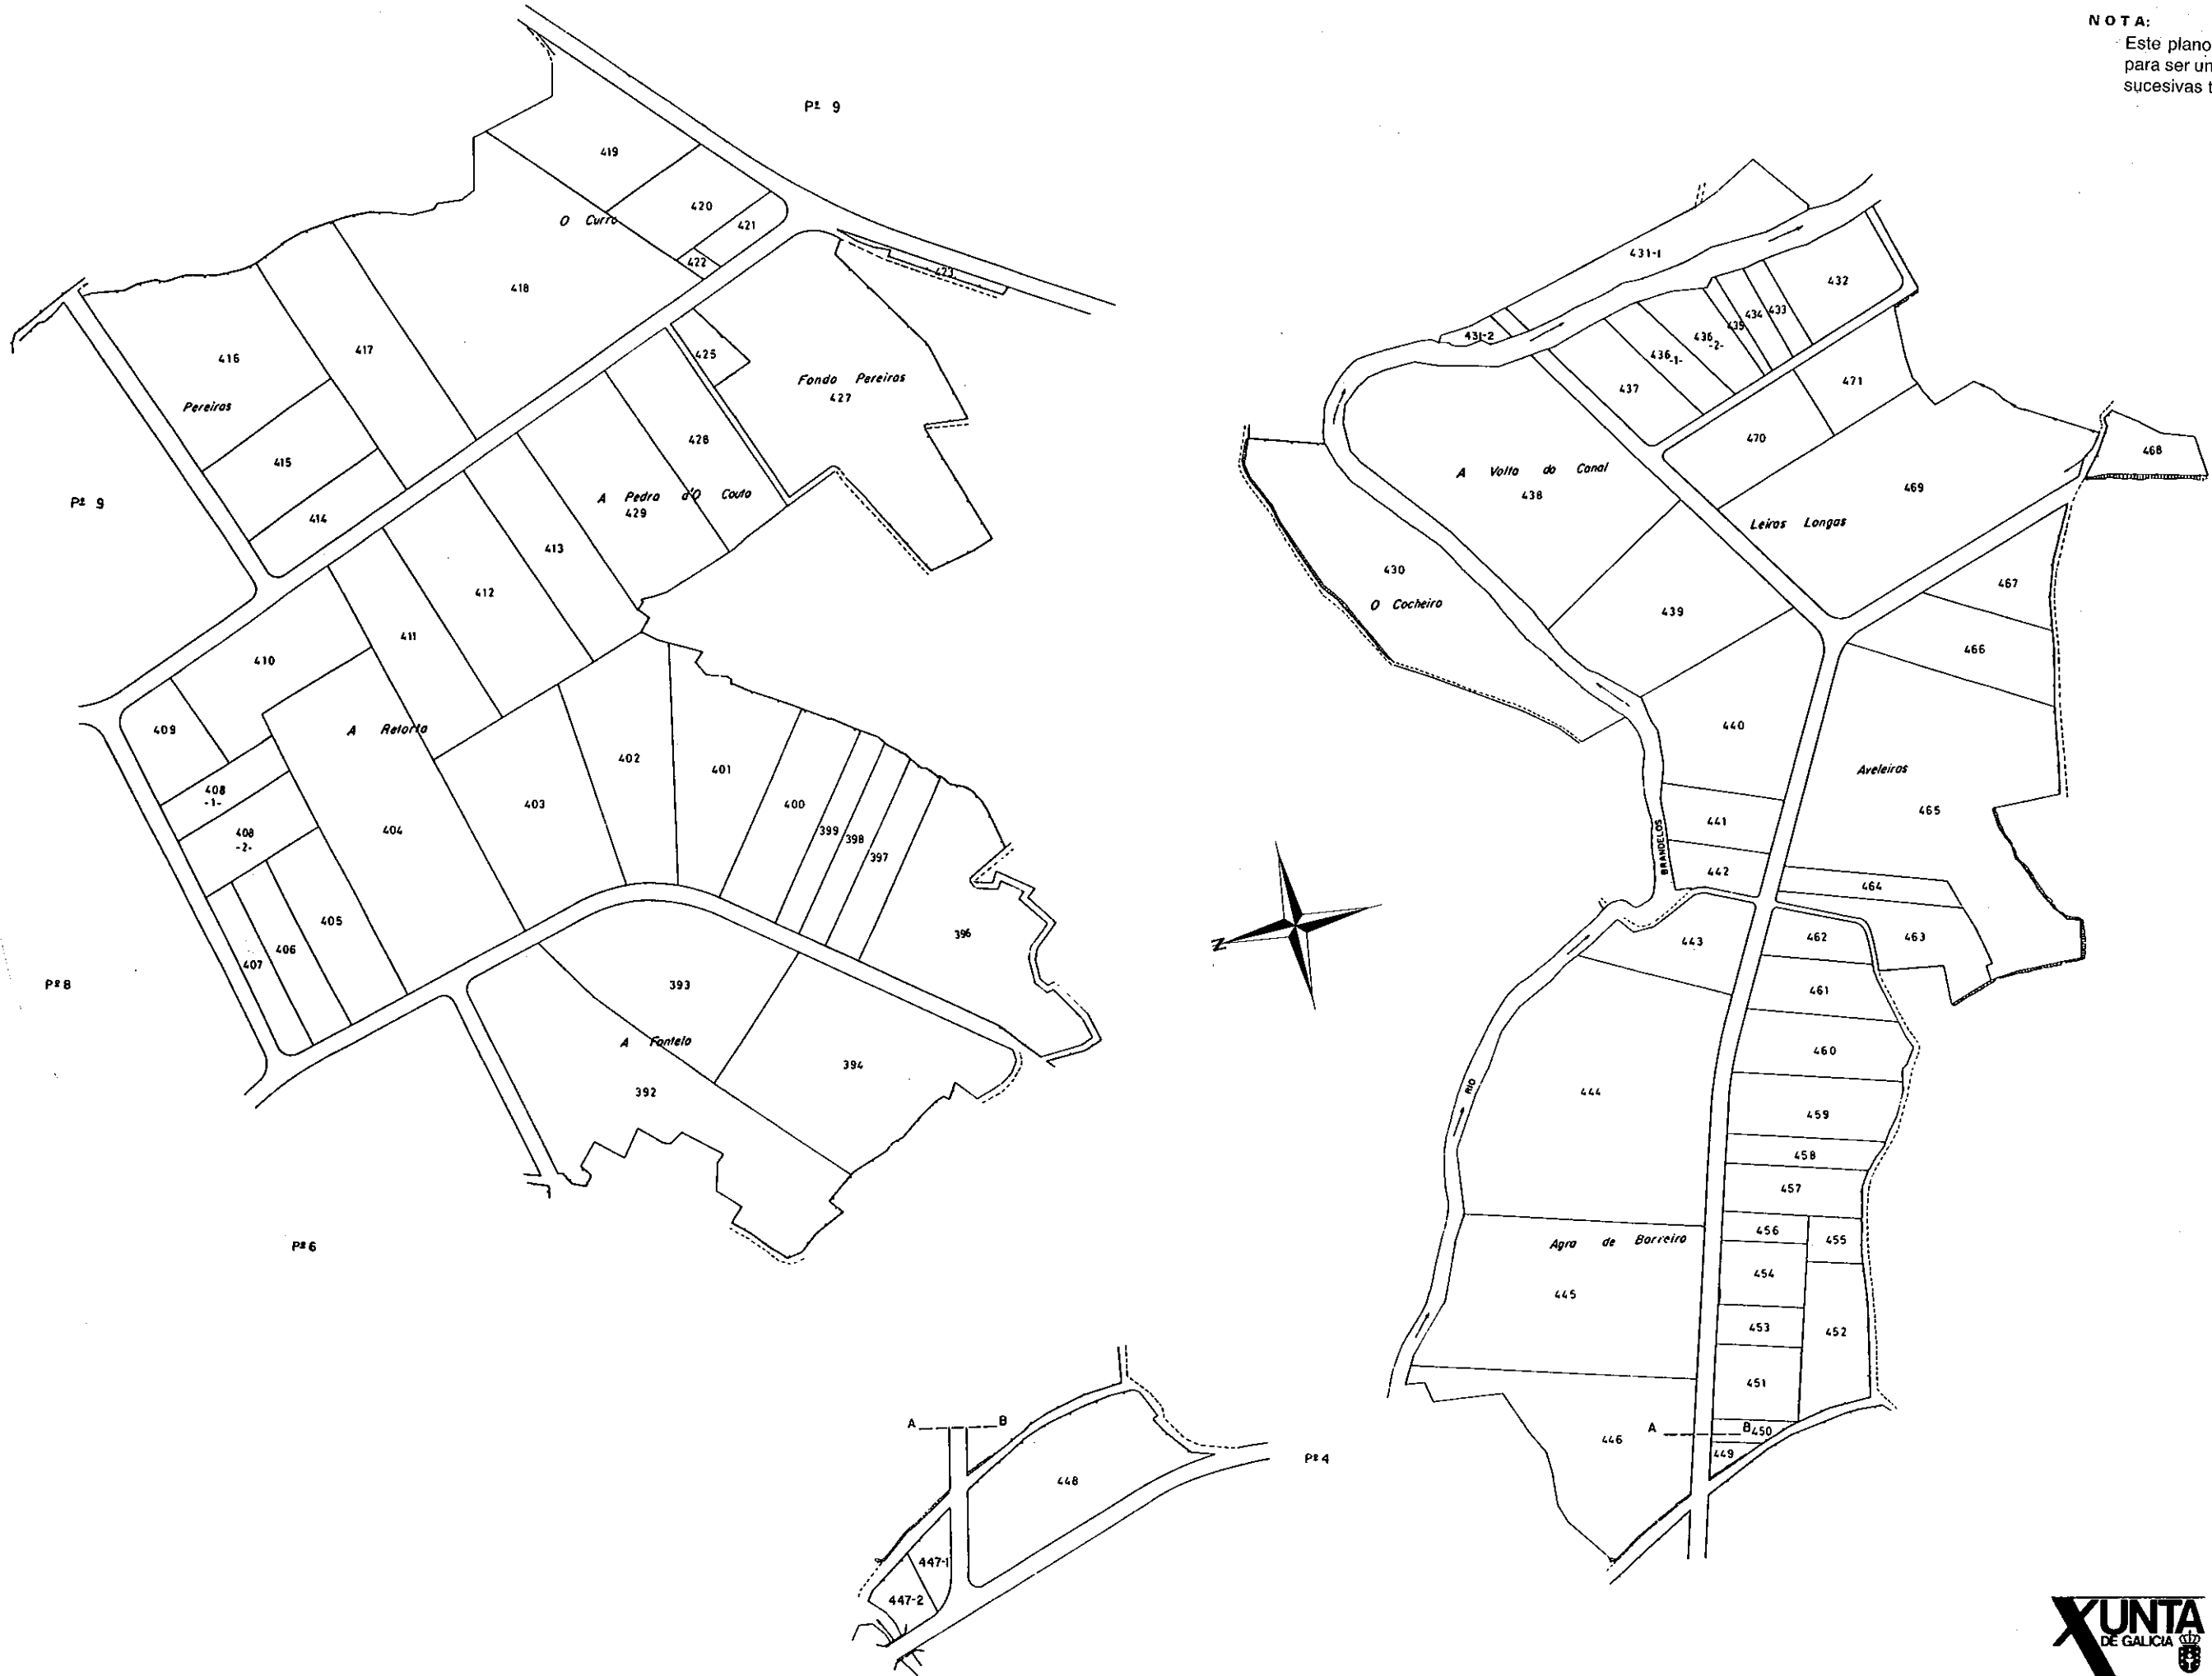

XUNTA DE GALICIA
 CONSELLERÍA DE AGRICULTURA, GANDERÍA E MONTES
 Dirección Xeral de Estructuras e Desenvolvemento Rural

Zona: FOXANS
Concello: TOURO
Provincia: LA CORUÑA Polígono 5

ESCALA APROXI. 1: 4.000