


Zona: ANDEADE E CORNADO

Ayuntamiento: Touro

Provincia: A Coruña

Polígono 5

ESCALA APROXI. 1:3.000

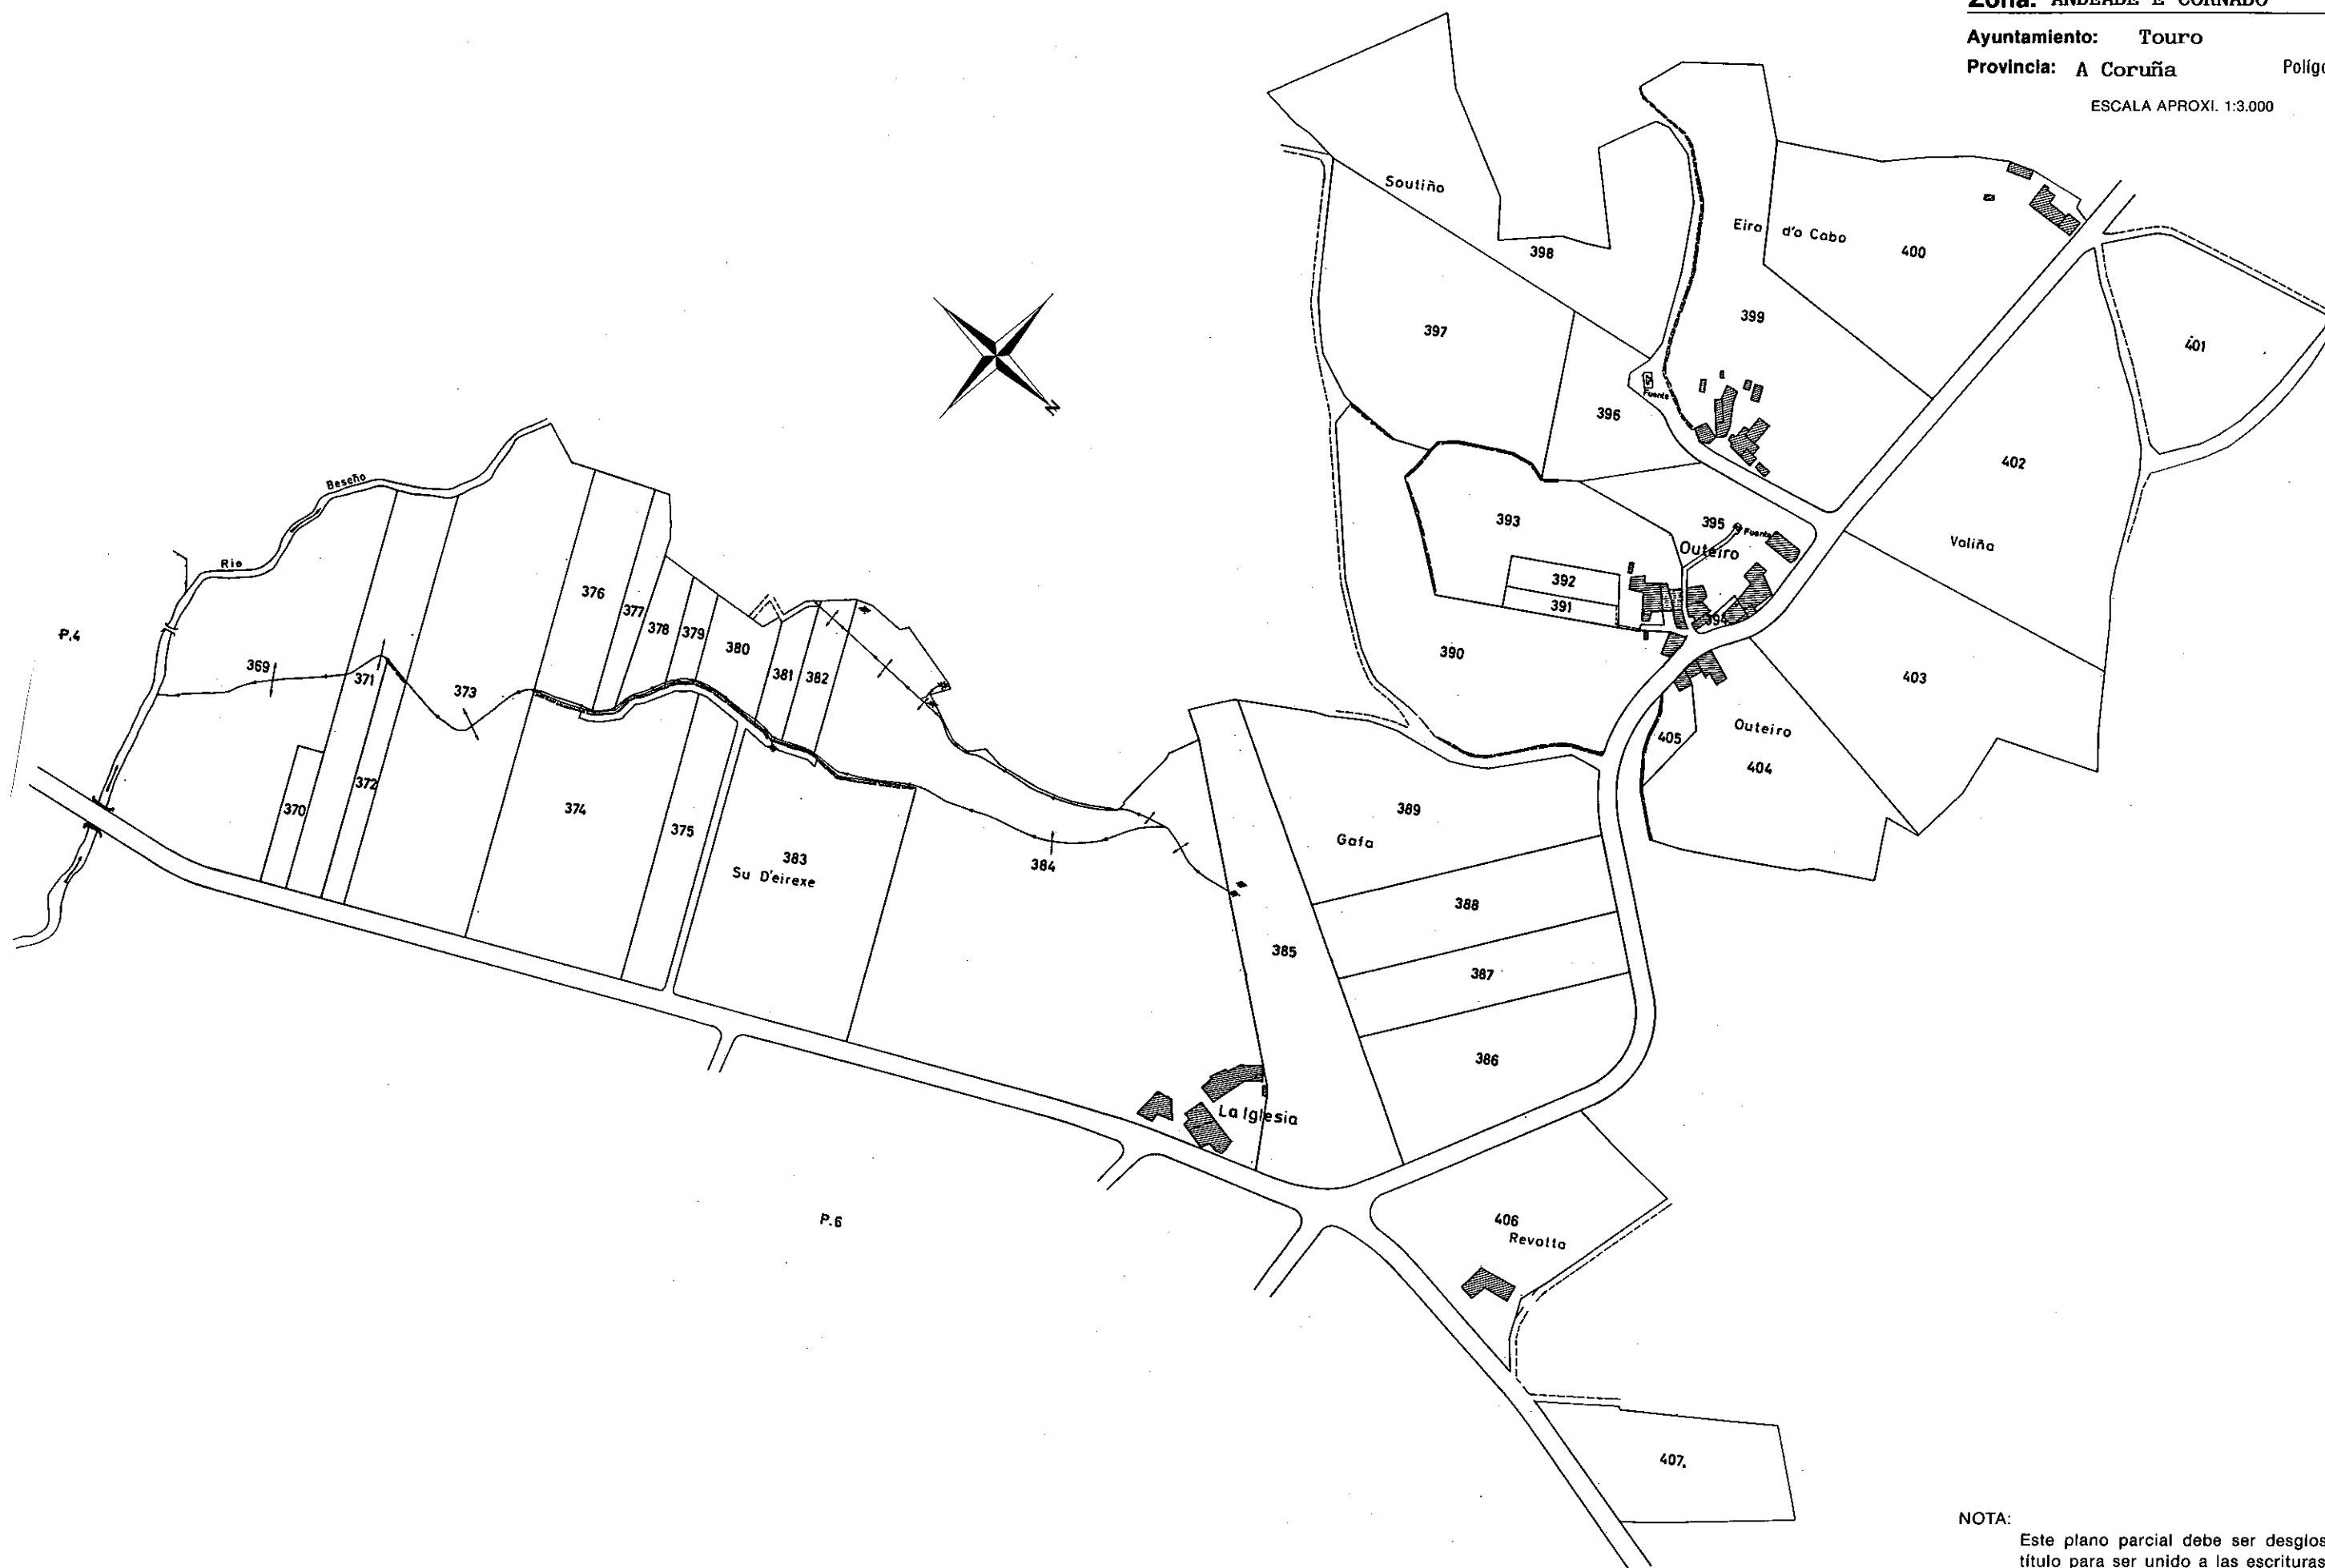

NOTA:

Este plano parcial debe ser desglosado del título para ser unido a las escrituras en que consten las sucesivas transmisiones de la finca.