


Zona: ANDEADE E CORNADO

Ayuntamiento: Touro

Provincia: A Coruña

Polígono 7

ESCALA APROXI. 1:3.000

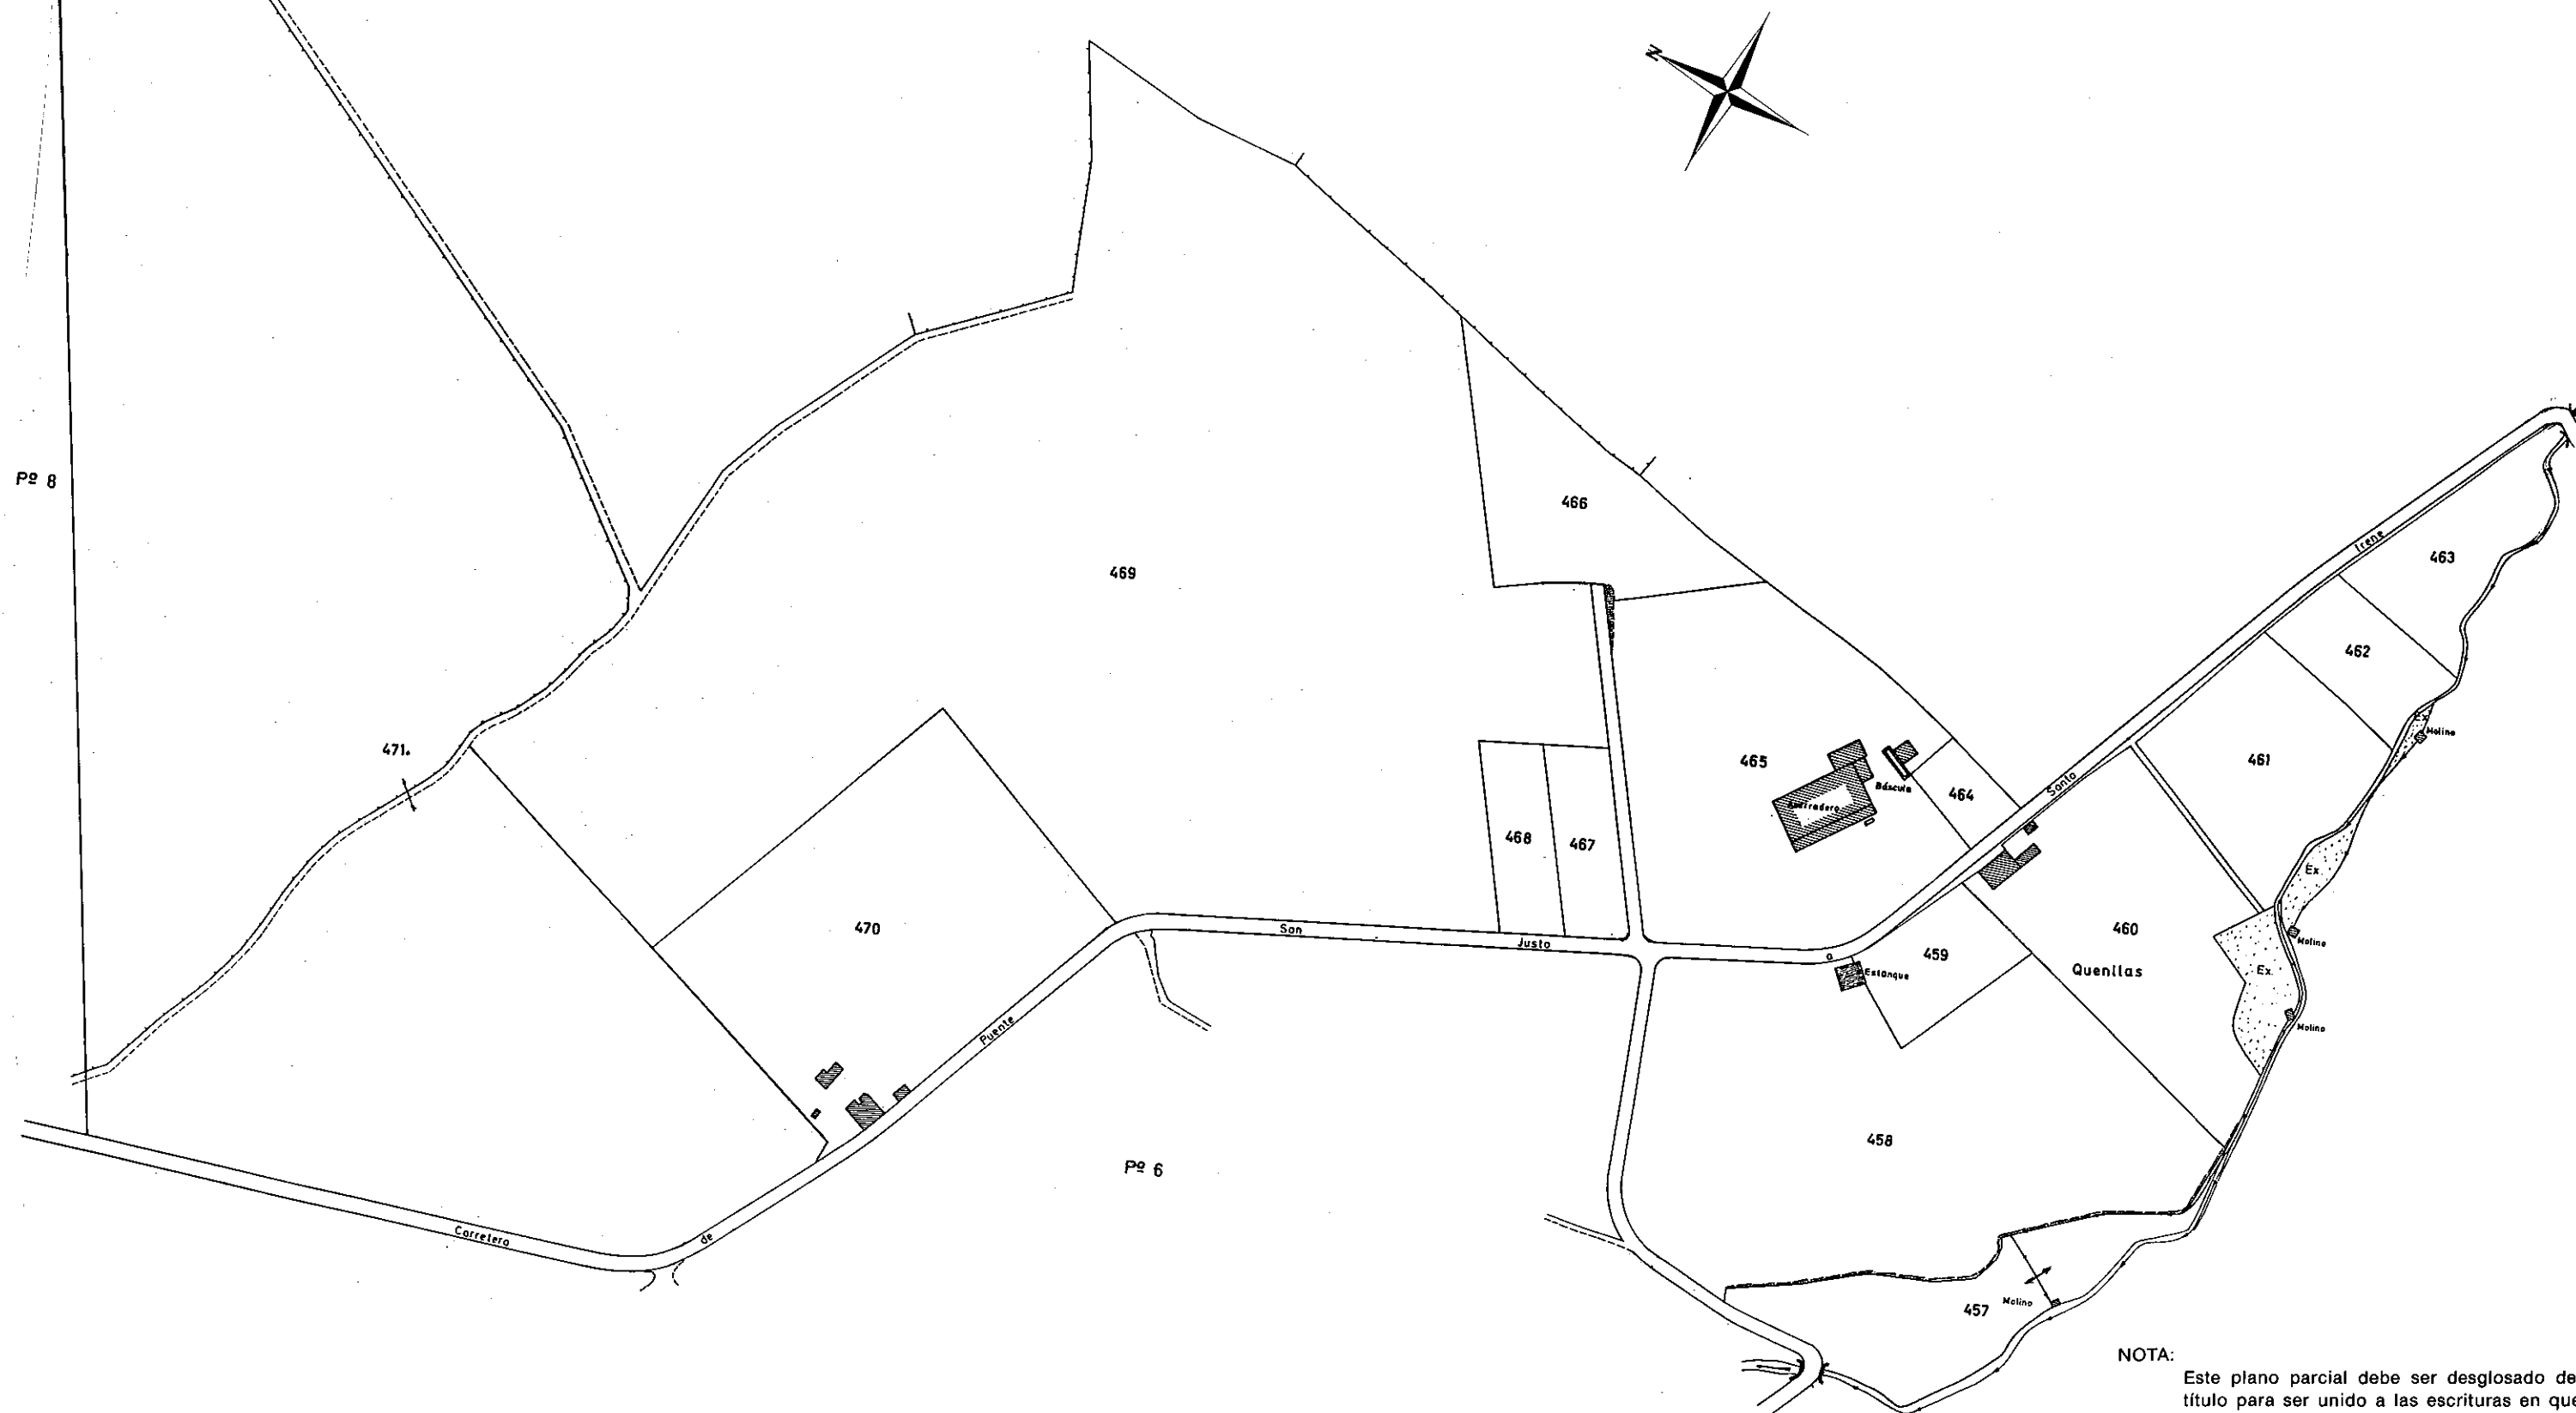

NOTA:
Este plano parcial debe ser desglosado del
título para ser unido a las escrituras en que
consten las sucesivas transmisiones de la finca.